


D


REZ D1-D1 (priechý profil, štandardný profil, priechý sklon vľavo)

mierka 1:50

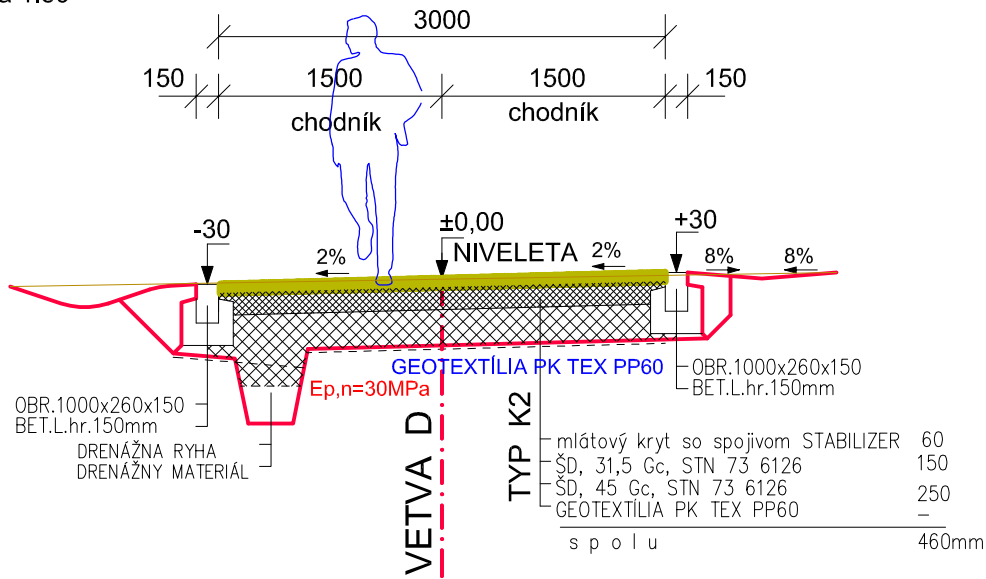


REZ D2-D2 (priechý profil, oceľová obruba vľavo/vpravo)

mierka 1:50

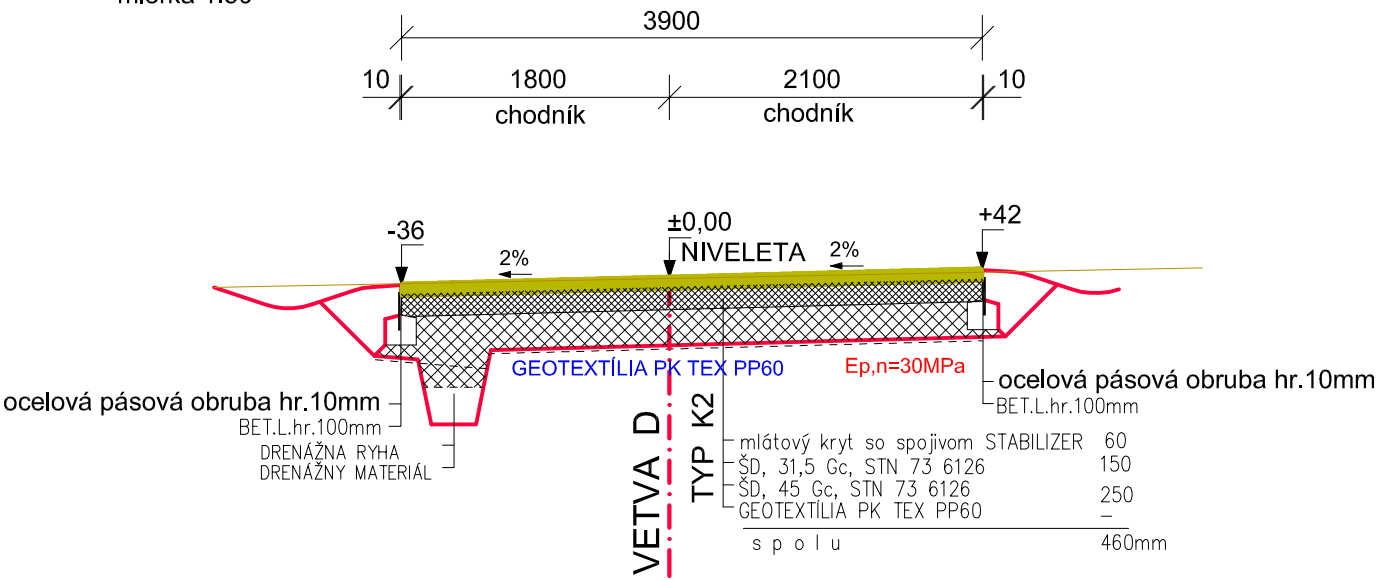

REZ D3-D3 (priechý profil, oceľová obruba vľavo/vpravo)


mierka 1:50

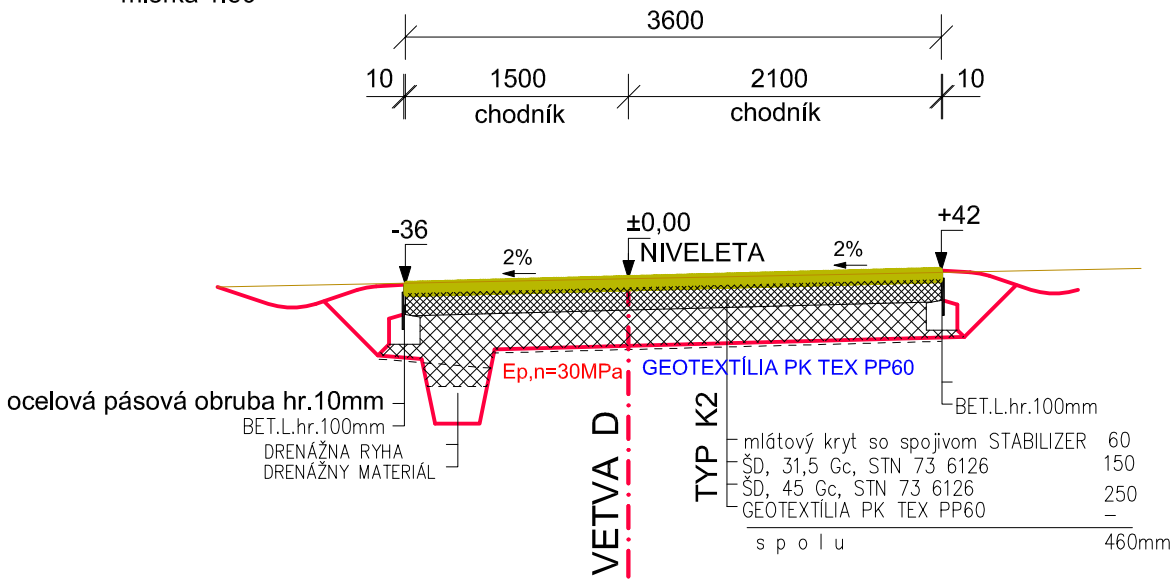

oceľová pásová obruba hr.10mm

REZ E1-E1 (priechý profil, priechý sklon vpravo)

mierka 1:50

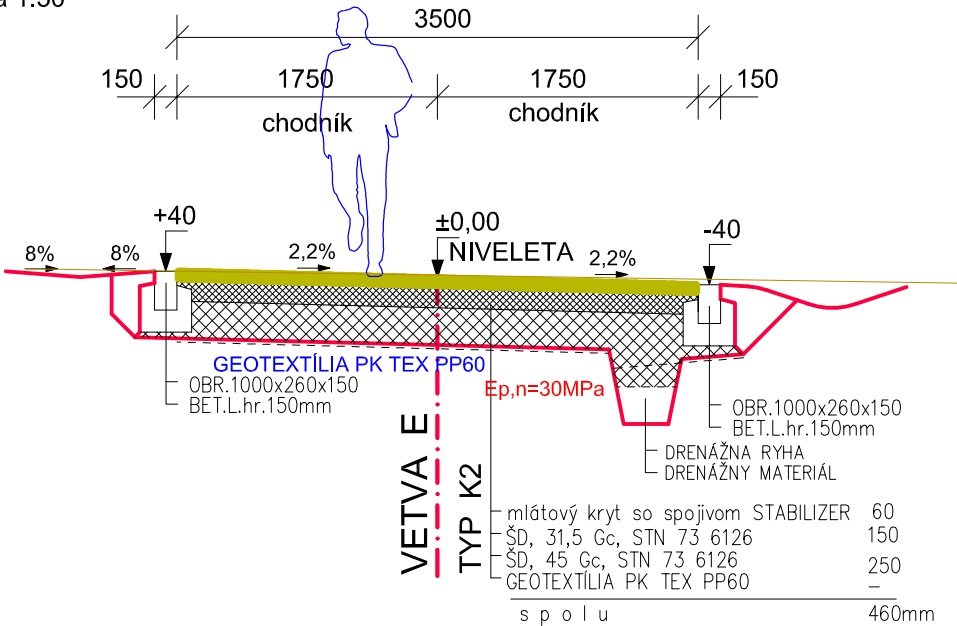


E

F

REZ F1-F1 (priechý profil, priechý sklon vpravo)


mierka 1:50

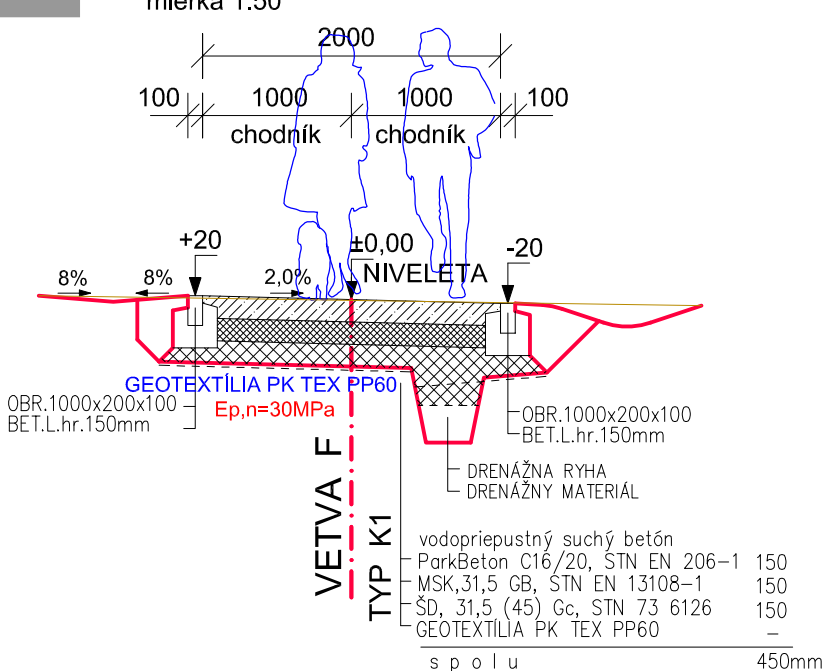

G

REZ G1-G1 (priechý profil, priechý sklon vpravo)


mierka 1:50

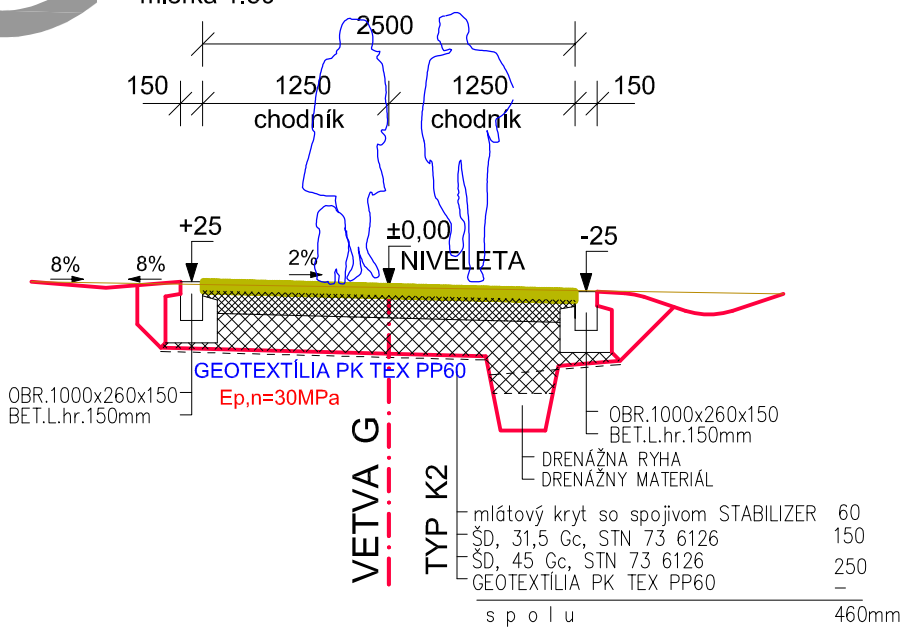

H


REZ H1-H1 (priechý profil, priechý sklon vpravo)

mierka 1:50

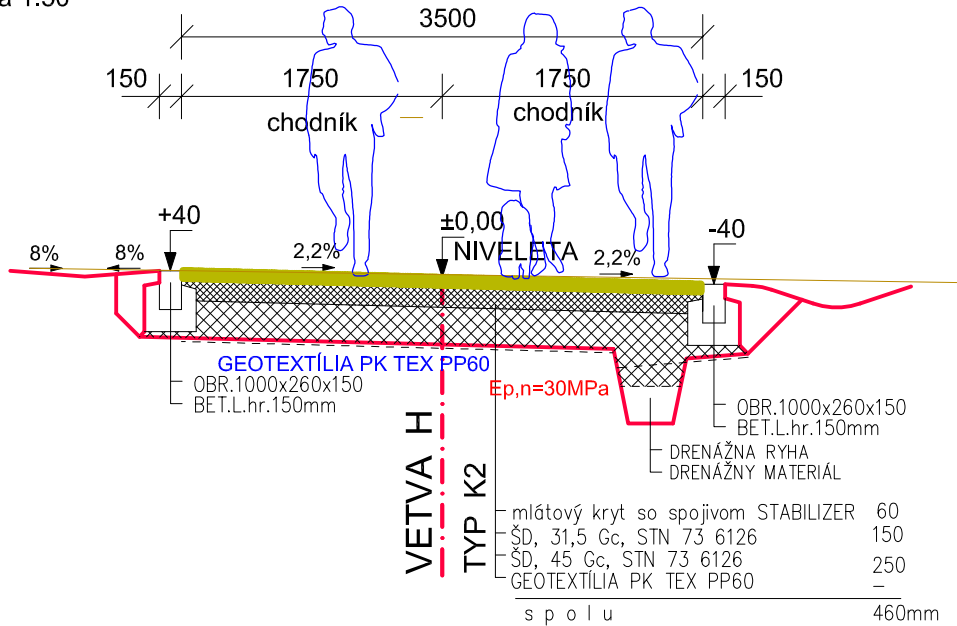


REZ CH1-CH1 (priechý profil, peší chodník)

mierka 1:50

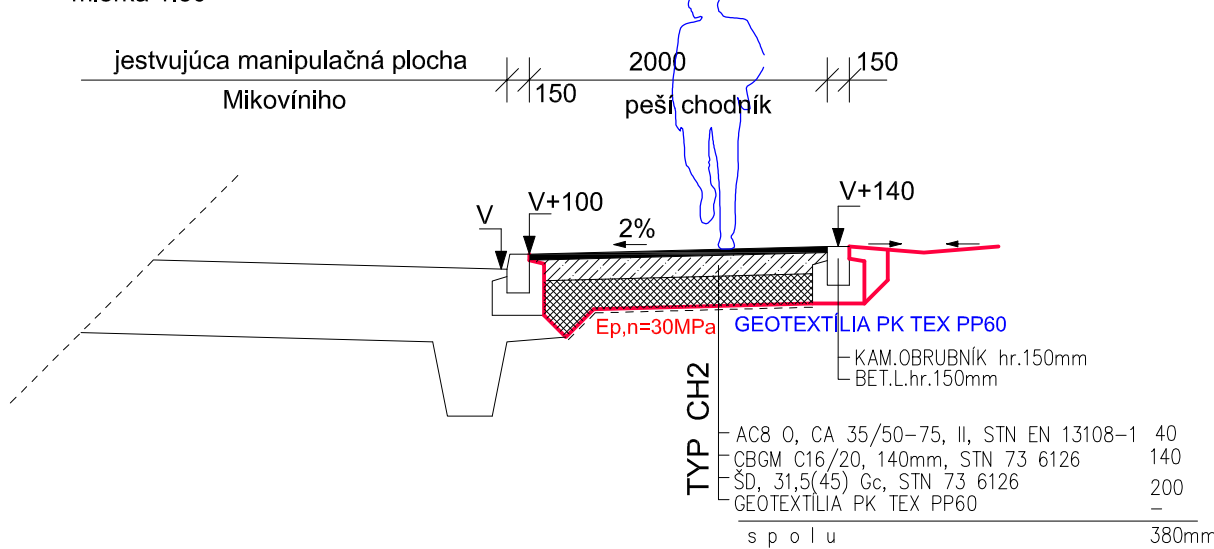

- SO-01 Vodozrážné opatrenie IHRISKO JAMA A DAŽDOVÁ ZÁHRADA
SO-02 Vodozrážné opatrenie HLAVNÉ POCHODZNE A OBSLUŽNÉ PLOCHY
SO-03 Vodozrážné opatrenie MULTIFUNKČNÉ IHRISKO S DAŽDOVOU ZÁHRADOU
SO-04 Vodozrážné opatrenie ZÓNA POD LIPOVOU ALEJOU
SO-05 Vodozrážné opatrenie FITNESS LUKA
SO-06 Vodozrážné opatrenie LETNÁ TERASA
SO-07 Vodozrážné opatrenie RUŽOVÁ ZÁHRADA

- SO-01.4 Pochádzne plochy
SO-02.3 Pochádzne plochy
SO-03.4 Pochádzne plochy
SO-04.4 Pochádzne plochy
SO-05.4 Pochádzne plochy
SO-06.4 Pochádzne plochy
SO-07.4 Pochádzne plochy

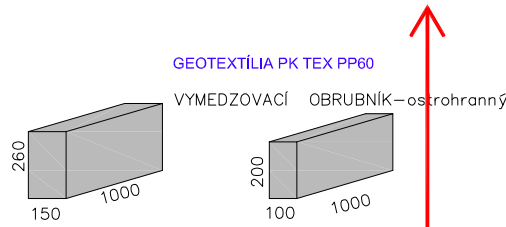

VÝŠKOVÝ SYSTÉM - BALT po vyrovnaní

Dipl.-Ing.LADISLAV BENČEK Turianska ulica 4, 851 07 BRATISLAVA tel.0905 498755 ing.bencek@gmail.com		NÁZOV A Miesto STAVBY: Revizácia parku na Račianskom Mýte v Bratislave	
ARCHITEKT: 2ka s.r.o.	INVESTOR: Mestská časť Bratislava Nové Mesto Junácka 1, 832 91 Bratislava	Stupeň PD: DSP	
ASR: Konstrukt plus s.r.o.	STAVEBNÝ OBJEKT:	DÁTUM: 08/2020	ČAK.ČÍSLO: 140
ZODPOVEDNÝ PROJEKTANT: Ing.Ladislav BENČEK	OBSAH VÝKRESU: vetva D,E,F,G,H	FORMÁT: 04xA4	MIERKA: 1:50
VYPRACOVAL: Ing.Ladislav BENČEK	VZOROVÉ PRIECHNÉ REZY		Č.VÝKRESU: 05