



VÝŠKOVÝ SYSTÉM - BALŤ po vyrovaní

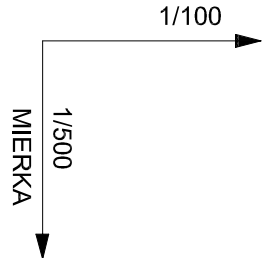

Dipl.-Ing. LADISLAV BENČEK Tumianska ulica 4, 851 07 BRATISLAVA tel.0905 498755 ing.bencsek@gmail.com		NÁZOV A MIESTO STAVBY: Revitalizácia parku na Račianskom Nýte v Bratislave	
ARCHITEKT: Zka s.r.o. ASR: Konstrukť plus s.r.o.	Investor: Mestská časť Bratislava Nové Mesto Júnacká 1, 832 91 Bratislava	Stupeň PD: DSP	
ZODPOVEDNÝ PROJEKTANT: Ing. Ladislav Benček	STAVBNÝ OBJEKT:	DATUM: 08/2020	ZAK.ČÍSLO: -
VYPRACOVAL:	OBSAH VÝKRESU:	MIERKA: 1:500:100	Č. VÝKRESU: 03
Ing. Ladislav Benček		POZDĹŽNY PROFIL - vetva C	

PROJEKTANT NENESIE ŽIADNU ZODPOVEDNOSŤ ZA ZMENY USKUTOČNENÉ BEZ JEHO PÍSMENNÉHO SÚHLASU !
ZHOTOVITEĽ JE POVINNÝ O ZISTENÝCH CHYBÁCH V DOKUMENTÁCII NEODKLADNE INFORMOVAŤ PROJEKTANTA !
ZHOTOVITEĽ JE POVINNÝ SKUTOČNÉ ROZMERY SKONTROLOVAŤ NA STAVBE !

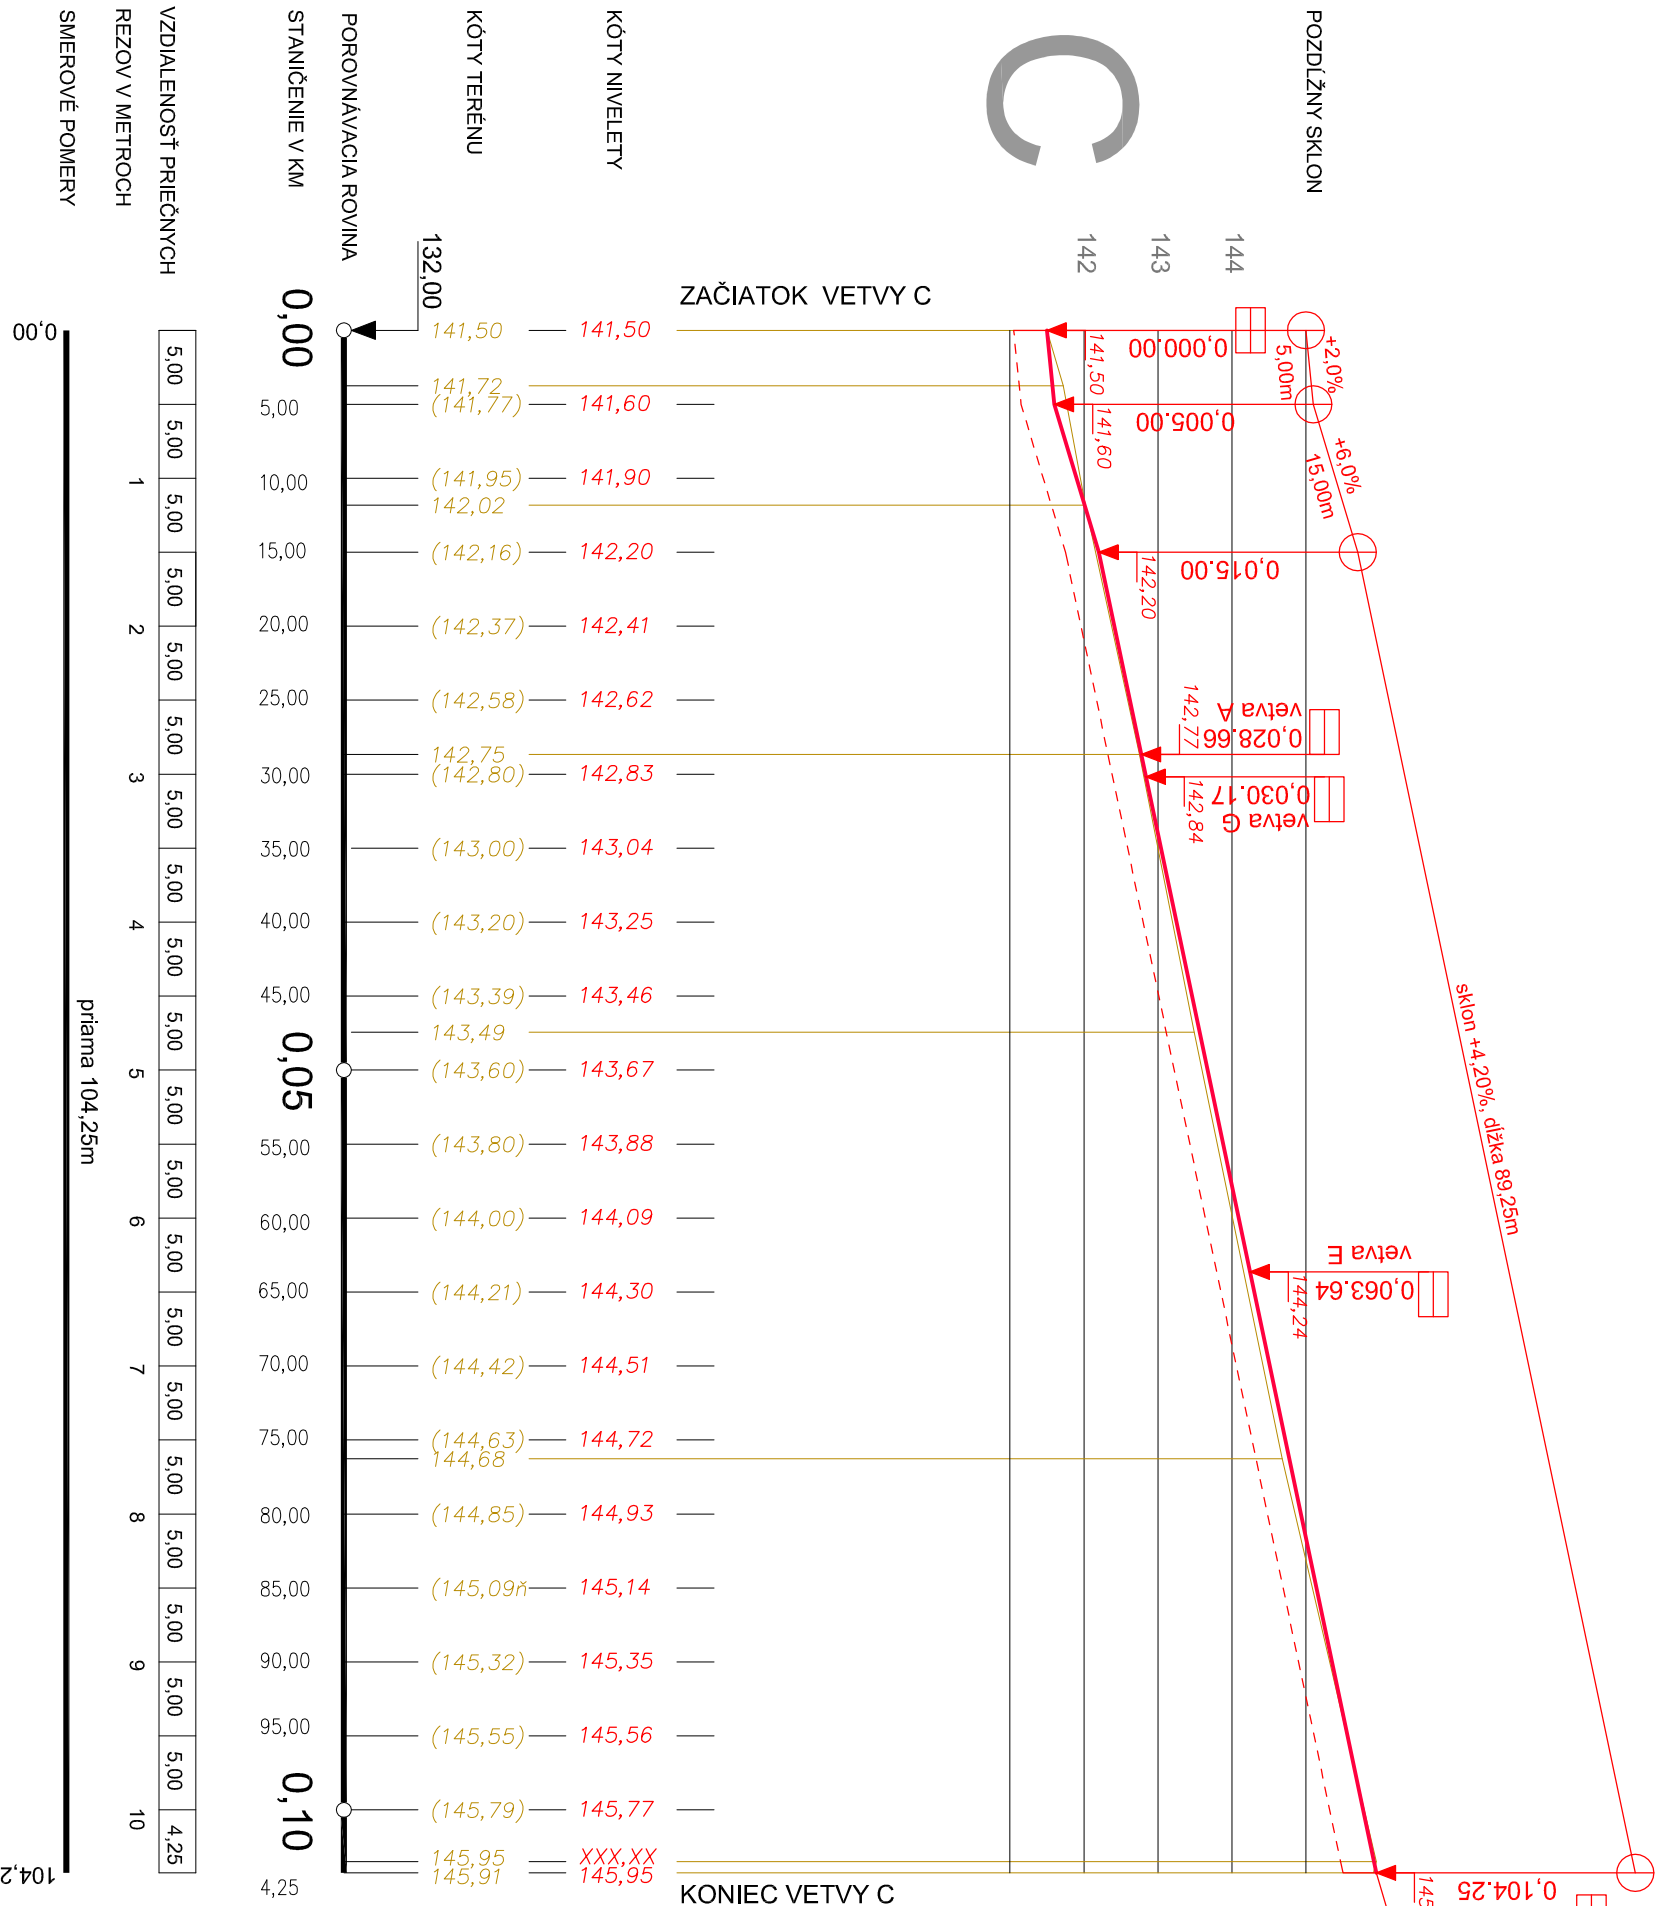

- SO-01 Vodozáržné opatrenie IHRISKO JAMA A DAŽĎOVÁ ZÁHRADA

SO-02 Vodozáržné opatrenie HLAVNÉ POCHODZNE A OBSLUŽNÉ PLOCHY

SO-03 Vodozáržné opatrenie MUL TIEFUNKČNÉ IHRISKO S DAŽĎOVOU ZÁHRADOU

SO-04 Vodozáržné opatrenie ZÓNA POD LÍPOVOU ALEJOU

SO-05 Vodozáržné opatrenie FITNESS LUKA

SO-06 Vodozáržné opatrenie LETNÁ TERASA

SO-07 Vodozáržné opatrenie RÚŽOVÁ ZÁHRADA
- SO-01.4 Pochádzne plochy

SO-02.3 Pochádzne plochy

SO-03.4 Pochádzne plochy

SO-04.4 Pochádzne plochy

SO-05.4 Pochádzne plochy

SO-06.4 Pochádzne plochy

SO-07.4 Pochádzne plochy