
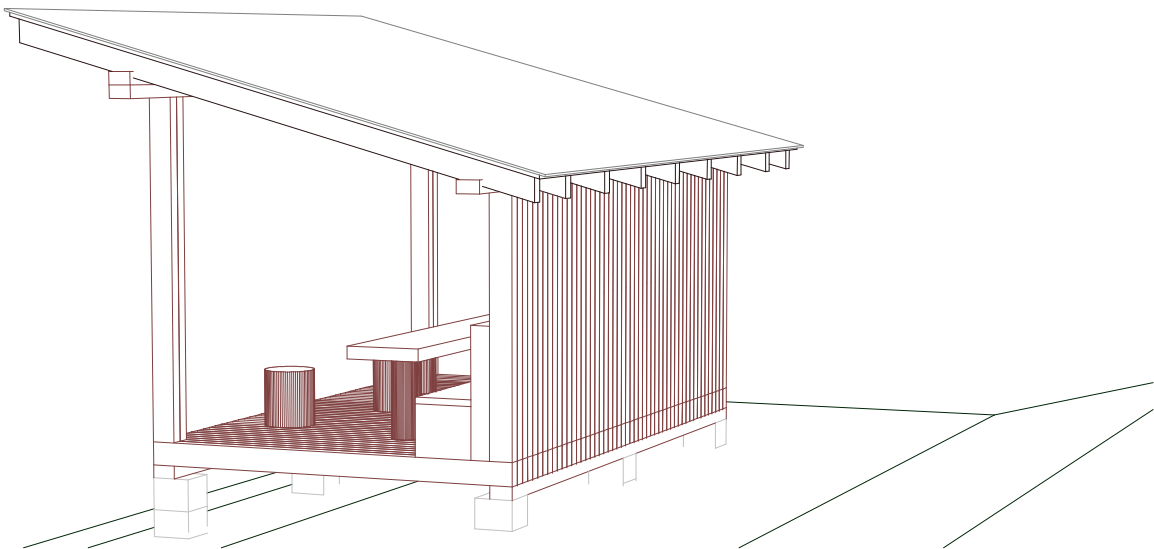
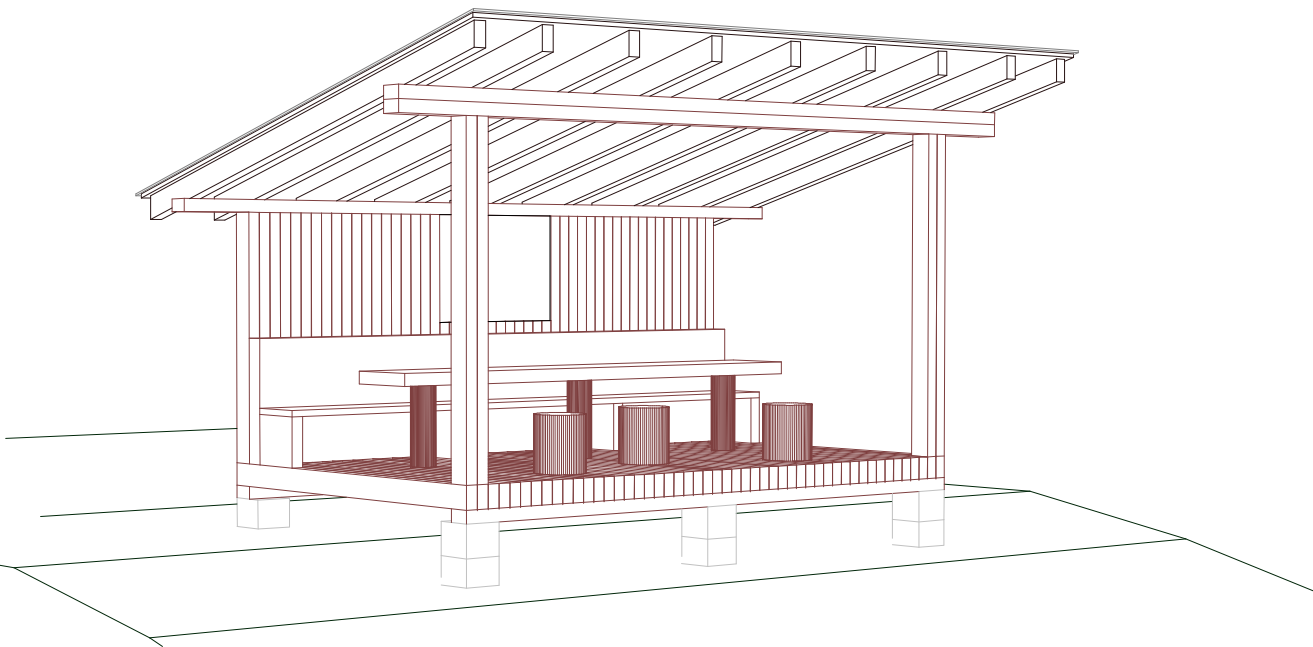
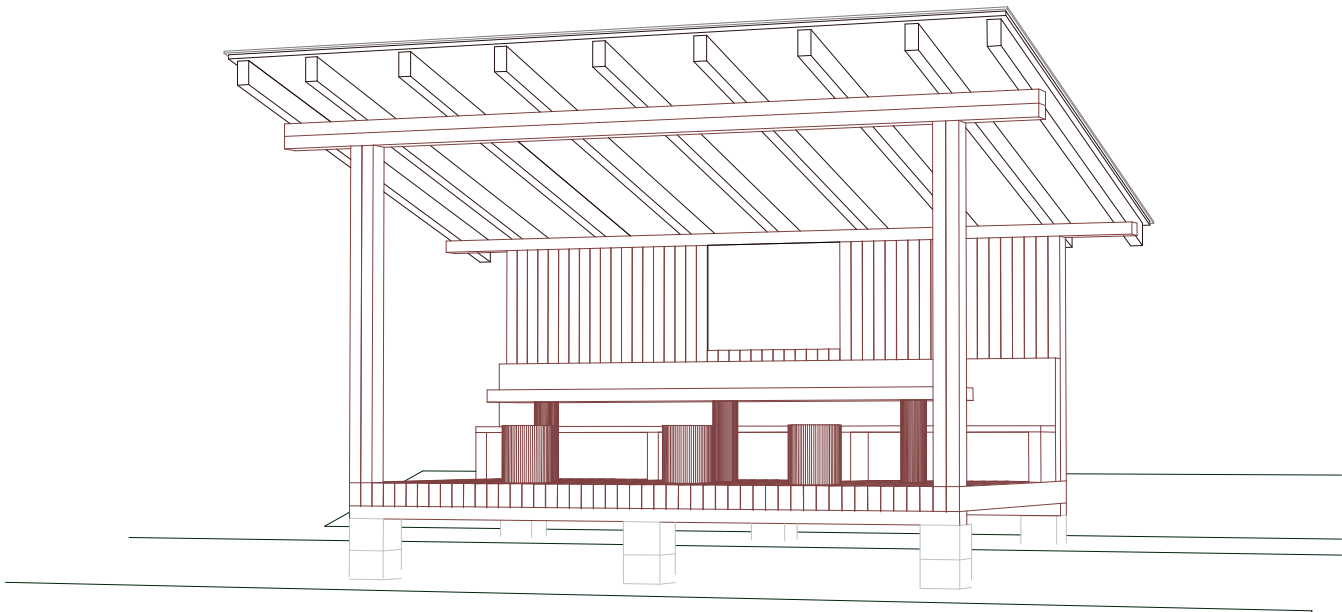


Perspektívy
Drevený prístrešok

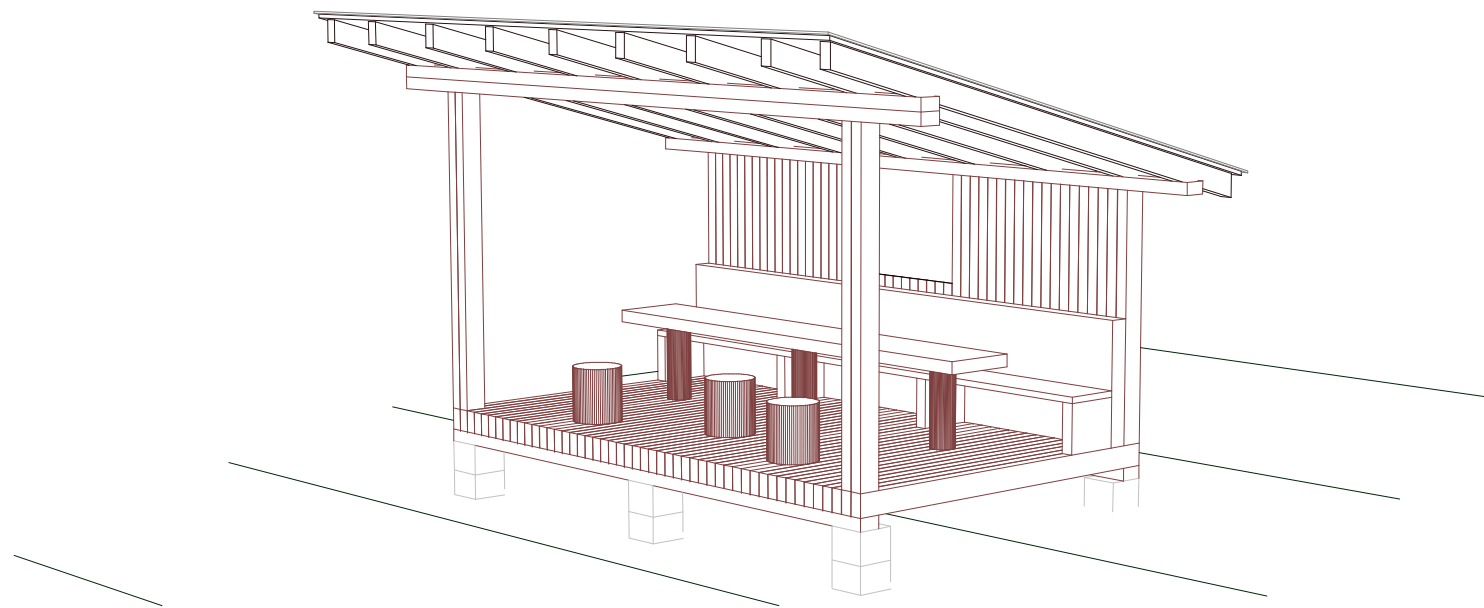

TENTO VÝKRES JE ORIGINAL A JEHO KOPIROVANIE BEZ SUHLASU MAJITEĽA JE TRESTNÉ PODĽA 21, ODSŤ. d) ZÁKONA Č.383/1997 Z.z.

PROJEKTANT:	NÁVRH:	ZODP.PROJEKTANT:	ČÍSLO VÝKRESU	
Vladimír Kubinec	Vladimír Kubinec	Vladimír Kubinec		
INVESTOR: Dobrovoľné združenie občanov HRADISKO o.z. Hradisko 32, 082 67 Terňa, IČO: 54 305 772			DIEL: ASR	03
STAVBA: Poznávacia infraštruktúra v lesnom ekosystéme CHVÚ Čergov - Hradisko			FORMÁT: 2 x A4	
MIESTO: EKN 445/21, k.ú. Hradisko, obec Terňa, okres Prešov			ÚČEL: DSP	
OBSAH: Perspektívy			DÁTUM: 10/2022	
			MIERKA:	