
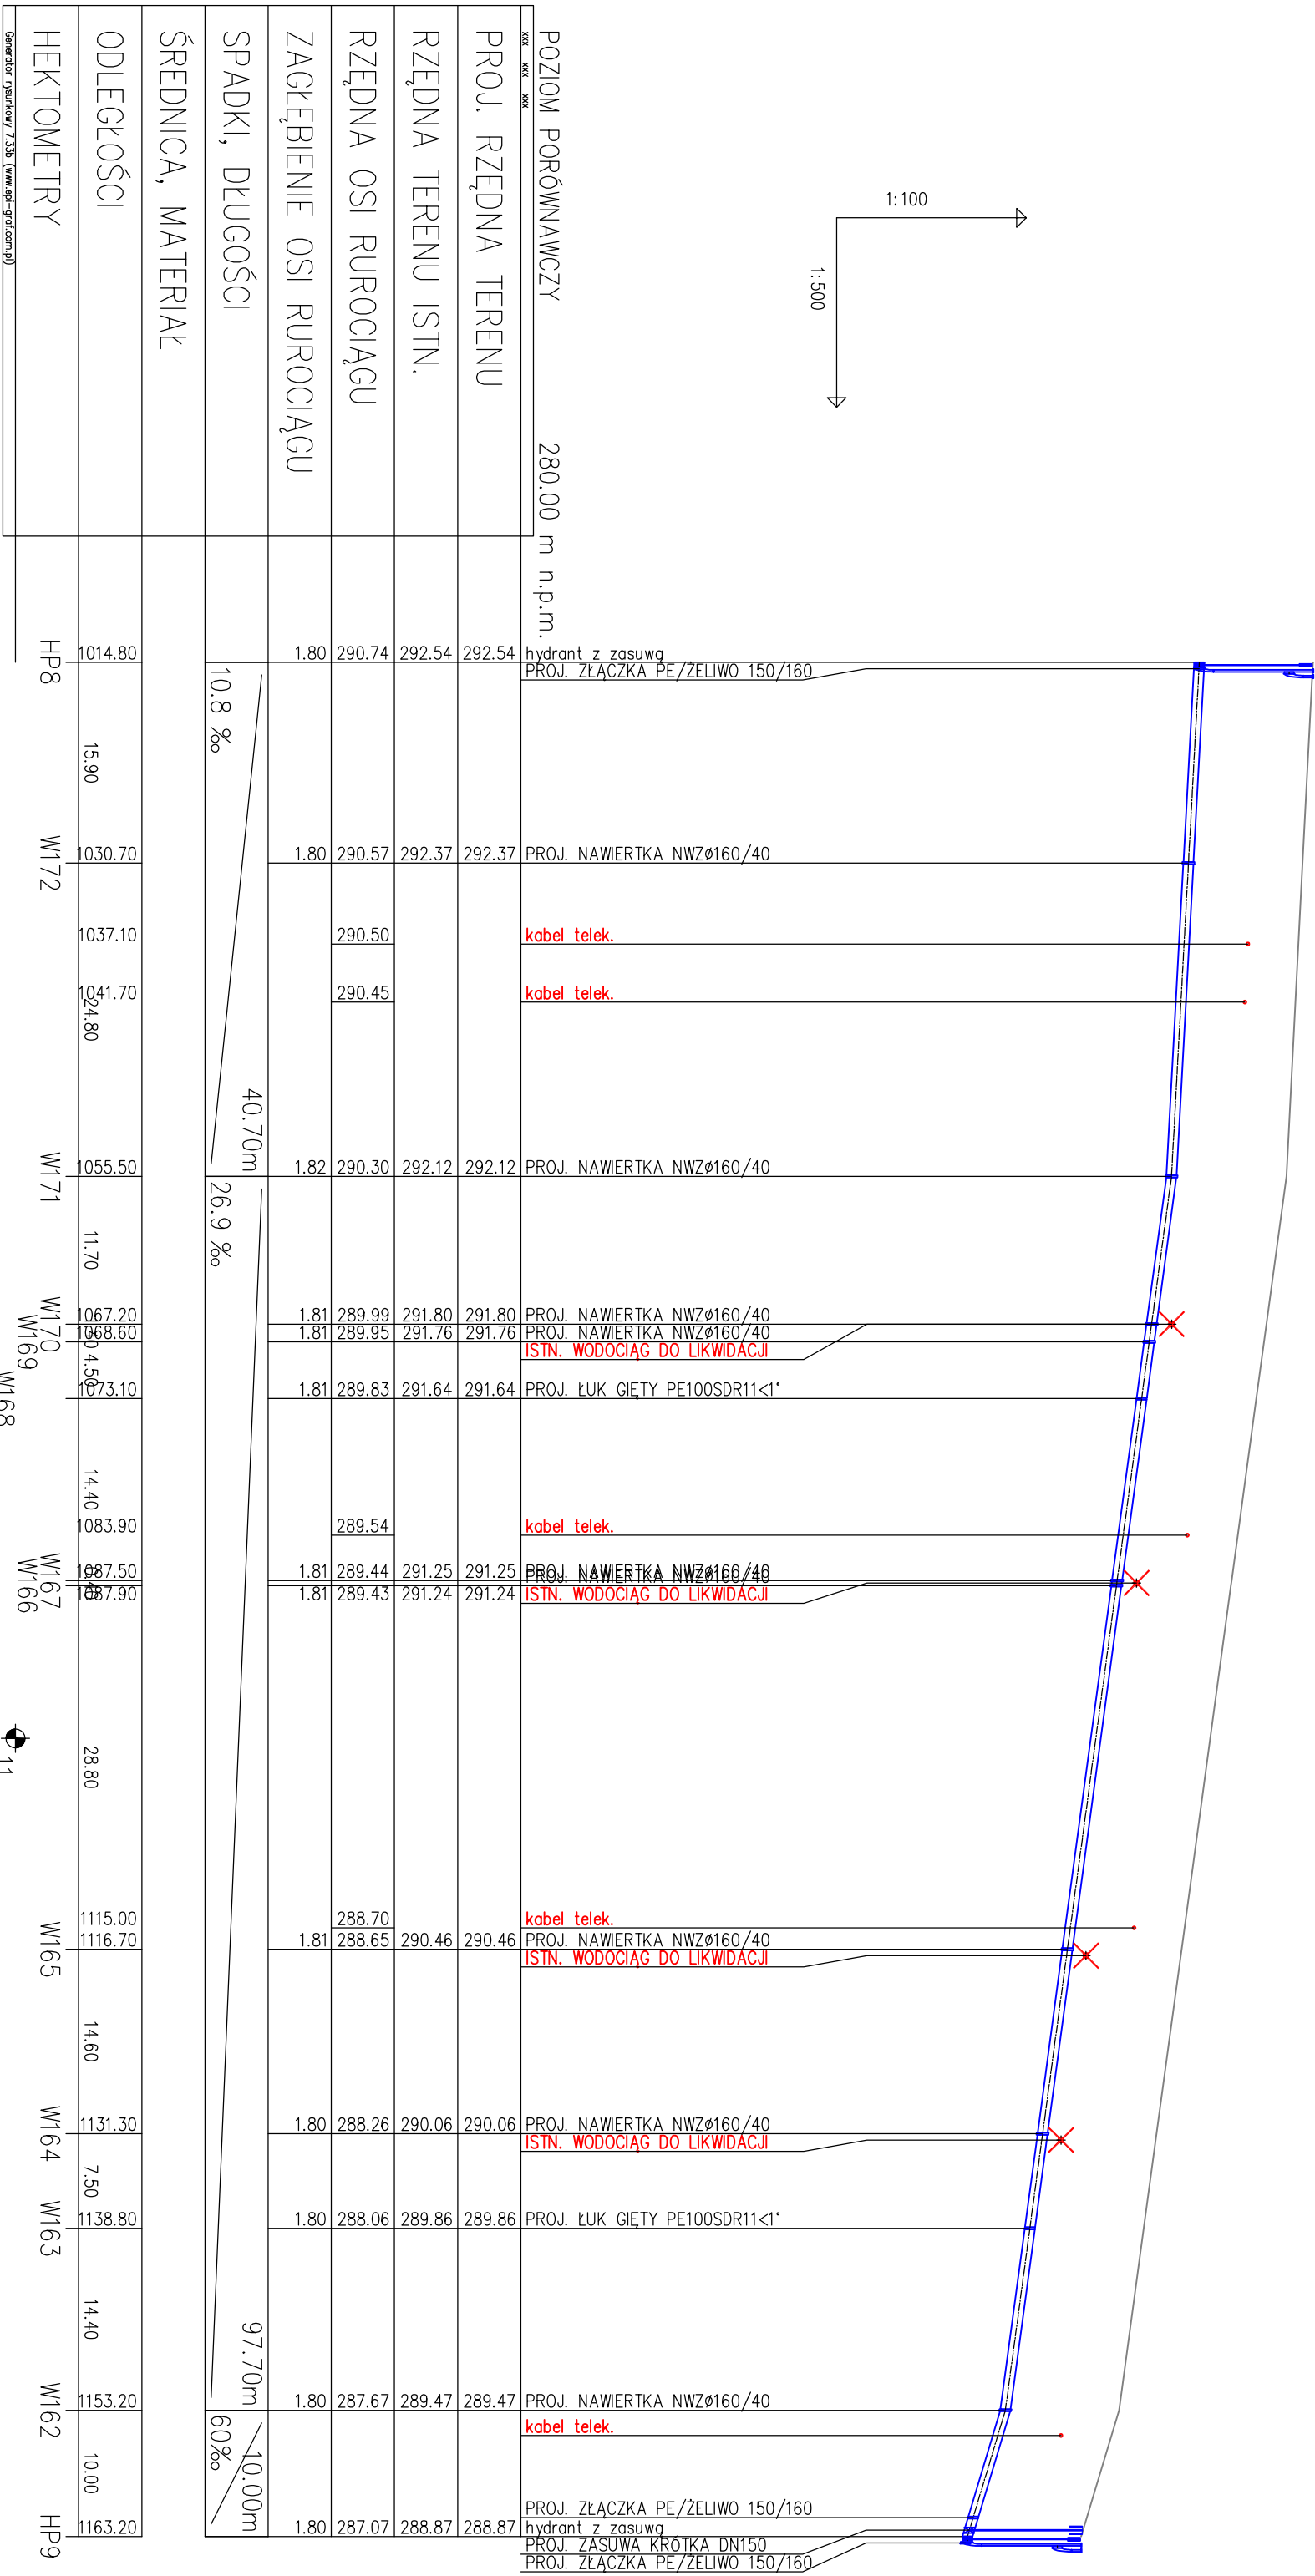


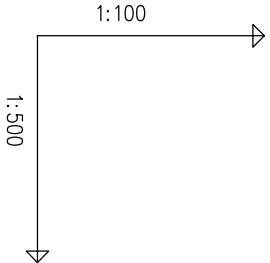

Projektant:

euro projekt

42-200 CZĘSTOCHOWA UL. LEKIEŃNA 2B0 SIEPIANÓWCE ŚLĄSKIE,
42-200 CZĘSTOCHOWA UL. LEKIEŃNA 2B0 SIEPIANÓWCE ŚLĄSKIE,
42-200 CZĘSTOCHOWA UL. LEKIEŃNA 2B0 SIEPIANÓWCE ŚLĄSKIE,
TEL./FAX (34) 3725055/3666648
NIP 573-180-95-52/

Inwestor: Urząd Gminy Niegowa,
Jana Sobieskiego III 1
42-320 Niegowa

Temat: PROJEKT BUDOWLANY PRZEBUDOWY WODOCIĄGU
WRAZ Z PRZYŁĄCZAMI W GRANICY PASA
DROGOWEGO W SOKOLNIKACH

Adres: Sokolniki, gmina Niegowa etap II Sokolniki-Prócheczne

Tytuł rys.:

PROFIL PODŁUŻNY SIECI

Autor opracowania:	mgr inż. Łukasz MIRCZAK			Nr uprawnień SLK/1059/PJWOS/05	Podpis		
Projektant:	mgr inż. Łukasz MIRCZAK			Nr uprawnień SLK/1059/PJWOS/05	Podpis		
Sprawdził:	mgr inż. Seweryn URBANSKI			Nr uprawnień SLK/2876/PJWOS/11	Podpis		
1:100/1:500		Data: 12.2016	Faza: P-B	Branża: SANITARNA	Nr rys.: 6	Rewizja: A	Kod projektu: 16_071
MODYFIKACJE/REWIZJE:							