
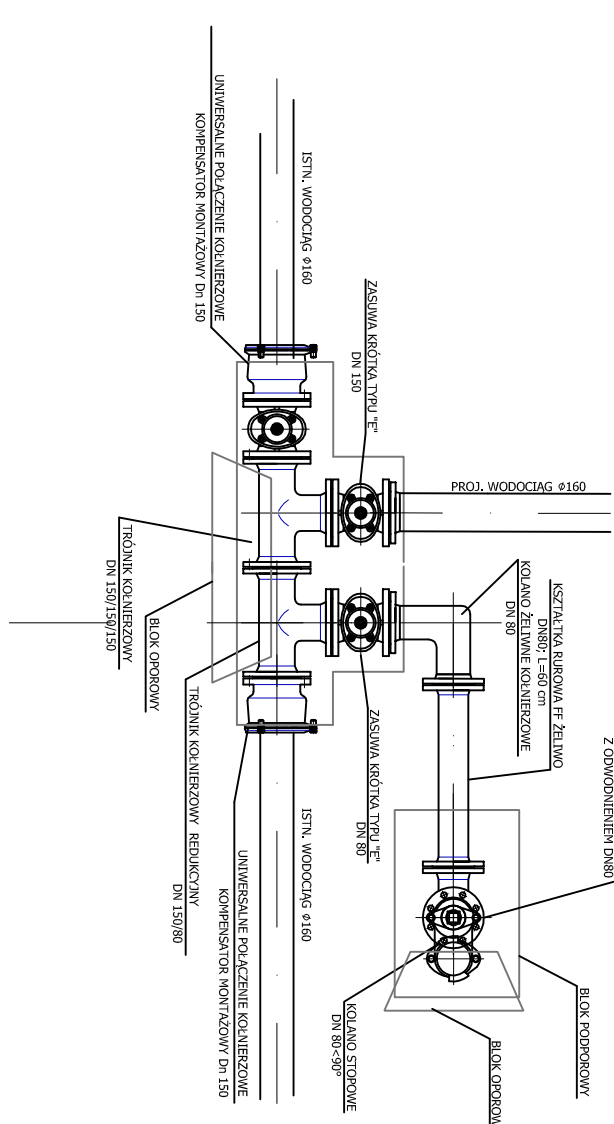
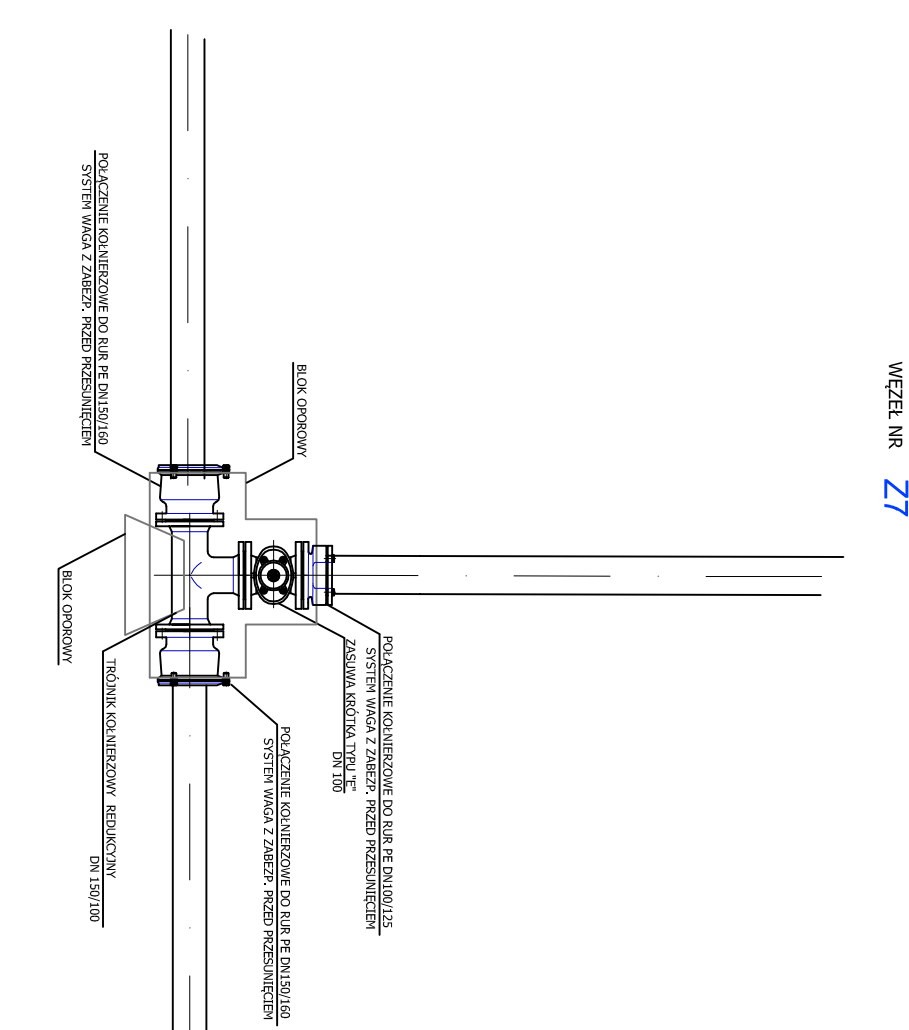
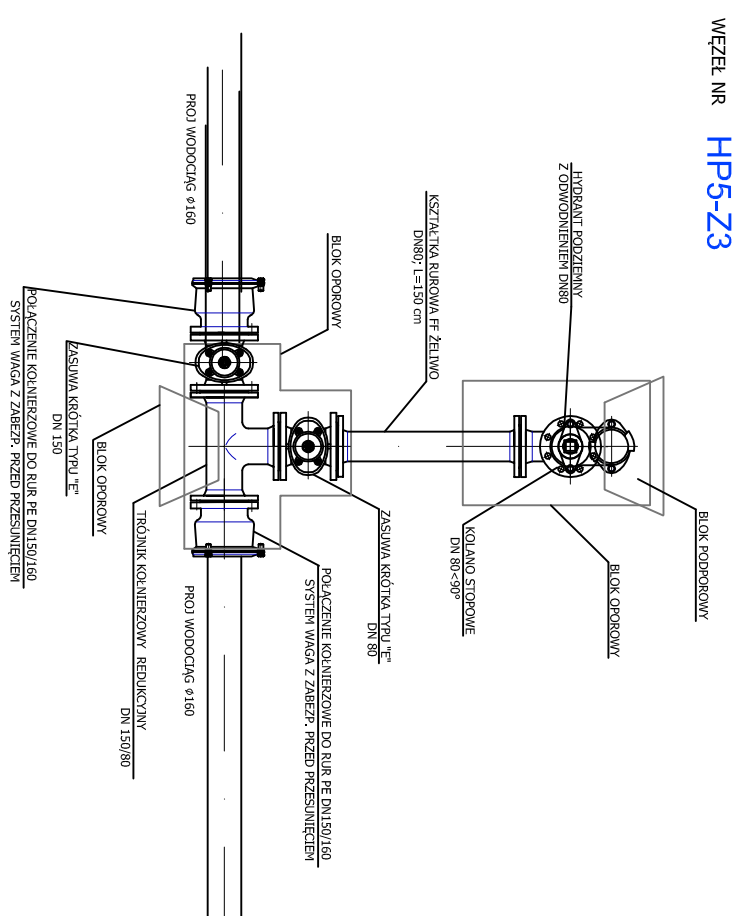
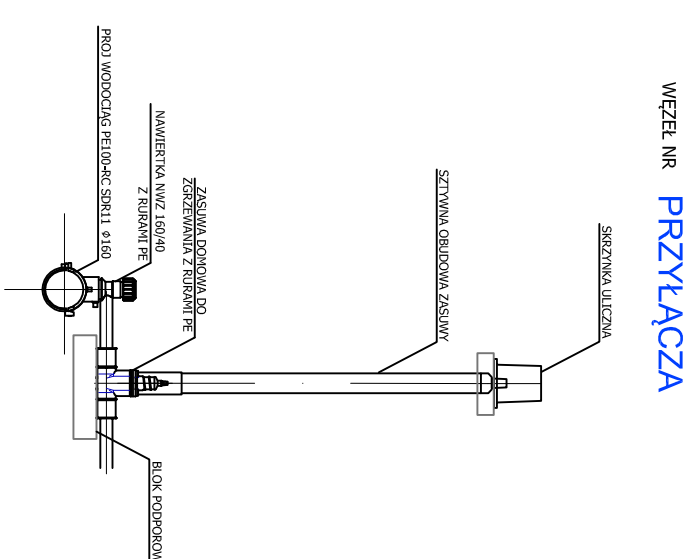
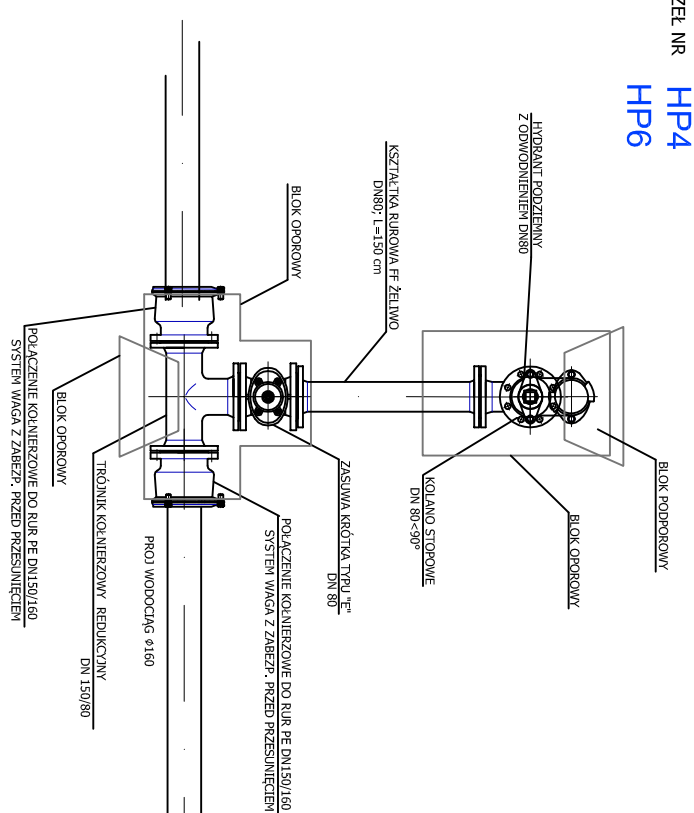
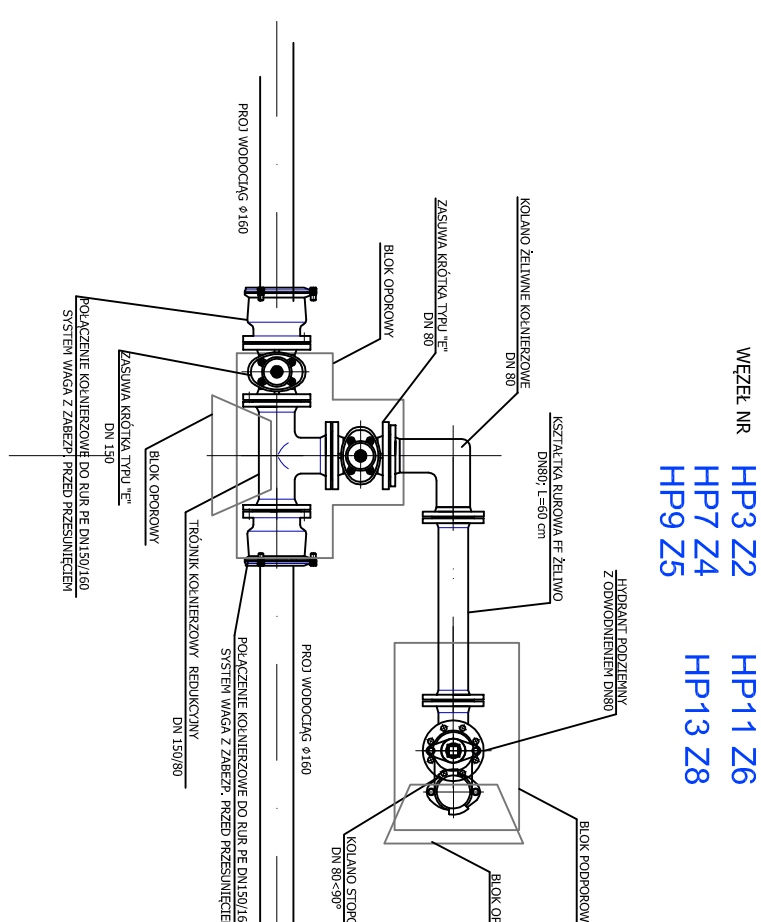
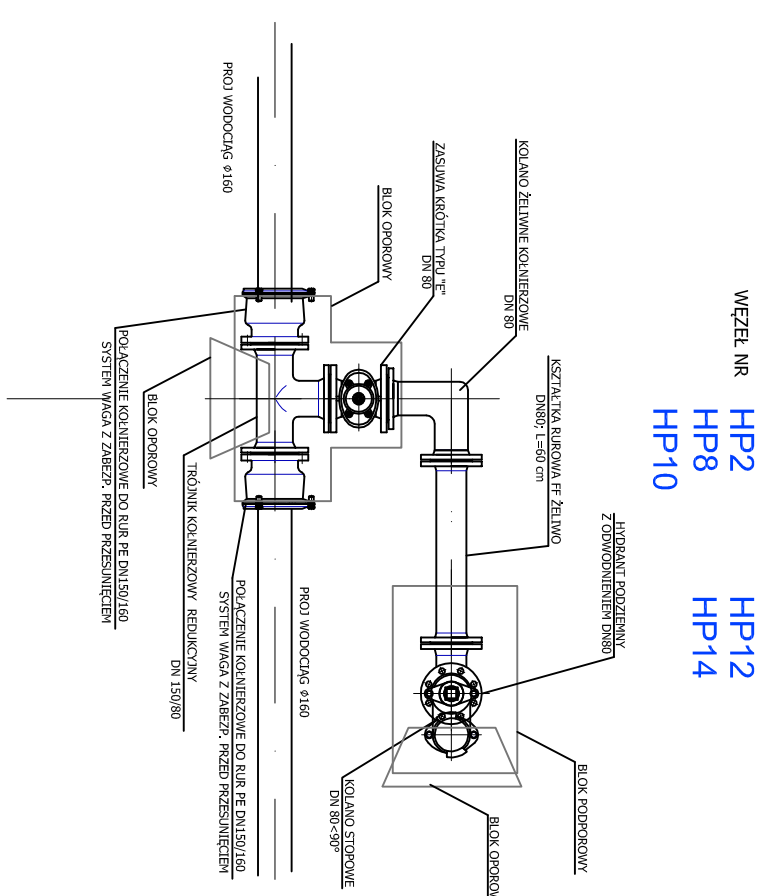


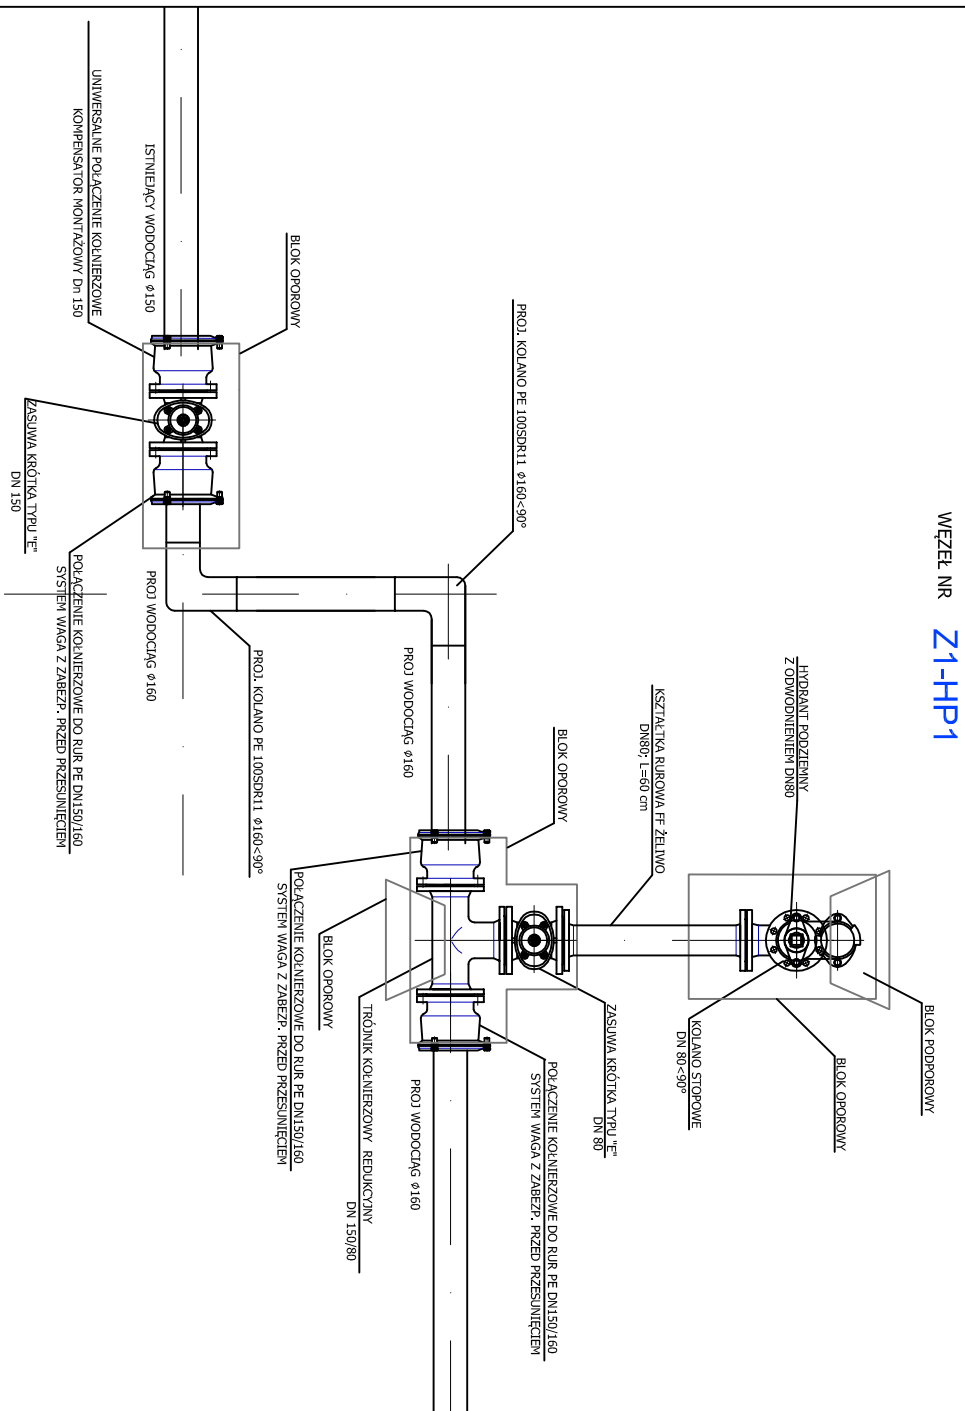

Projektant:

42-200 CZESTOCHOWA UL. LUTYKOWO-RODZANOWICZE 5A KAPITEŁ
42-200 CZESTOCHOWA UL. BPA 14 UL. DŁUGAJA 28
TEL./FAX 71 666 56 44
666 66 44
WP 573-186-95-20

Inwestor: Urząd Gminy Niegowa,

Jana Sobieskiego III 1

42-320 Niegowa

Tytuł rys.: **PROJEKT BUDOWLANY PRZEBUDOWY WODOCIĄGU
WRAZ Z PRZŁĄCZANIEM W GRANICY PASA
DROGOWEGO W SOKOLNIKACH**
Sokolniki, gmina Niegowa etap II Sokolniki-Poprzeczne

SCHEMAT WĘZŁÓW

Nazwa opracowania:	mgr inż. Łukasz MIRCZAK	Nr uprawnień:	SLK.01059/PWO.0505	Podpis:
Projektant:	mgr inż. Łukasz MIRCZAK	Nr uprawnień:	SLK.01059/PWO.0505	Podpis:
Spis treści:	mgr inż. Sławomir URBANSKI	Nr uprawnień:	SLK.0378/PWO.0511	Podpis:
Data:	Fazaz	Wersja:		
-	12.2016	P-B	SAKITARNA	14
			A	16.071
MODYFIKACJE/RZEMIELE:				
			</	