

MAPA DO CELÓW PROJEKTOWYCH
zaktualizowano w zakresie
w ramach GK.6642.1.419.2016
na dzień 16.04.2016

Skala: 1:1000


FRAGMENT "A"

Województwo: śląskie
Powiat: myszkowski
Jednawid.: 240903_2, Niegowa
Obręb: 0017 Sokolniki

Sekcja mapy w ukt. "2000": 6.138.34.15.1 6.138.34.15.2 6.138.35.11.1 6.138.35.11.2
6.138.35.16.1 6.138.35.16.2 6.138.35.11.3 6.138.35.11.4
Sekcja mapy w ukt. "65": 522.124.113 522.124.114 522.124.123 522.124.124
522.124.171 522.124.173 522.124.221

Układ współrzędnych płaskich prostokątnych 2000/6
Układ wysokości: "Kronsztad 86"

NIE WYKŁUCZA SIĘ ISTNIENIA W TERENIE INNYCH
NIE WYKAZANYCH NA NINIEJSZEJ MAPIE
URZĄDZEŃ PODZIEMNYCH, KOTÓRE NIE BYŁY ZGŁOSZONE
DO INWENTARYZACJI LUB O KOTÓRYCH BRAK JEST
INFORMACJI W INSTYTUCJACH BRANŻOWYCH

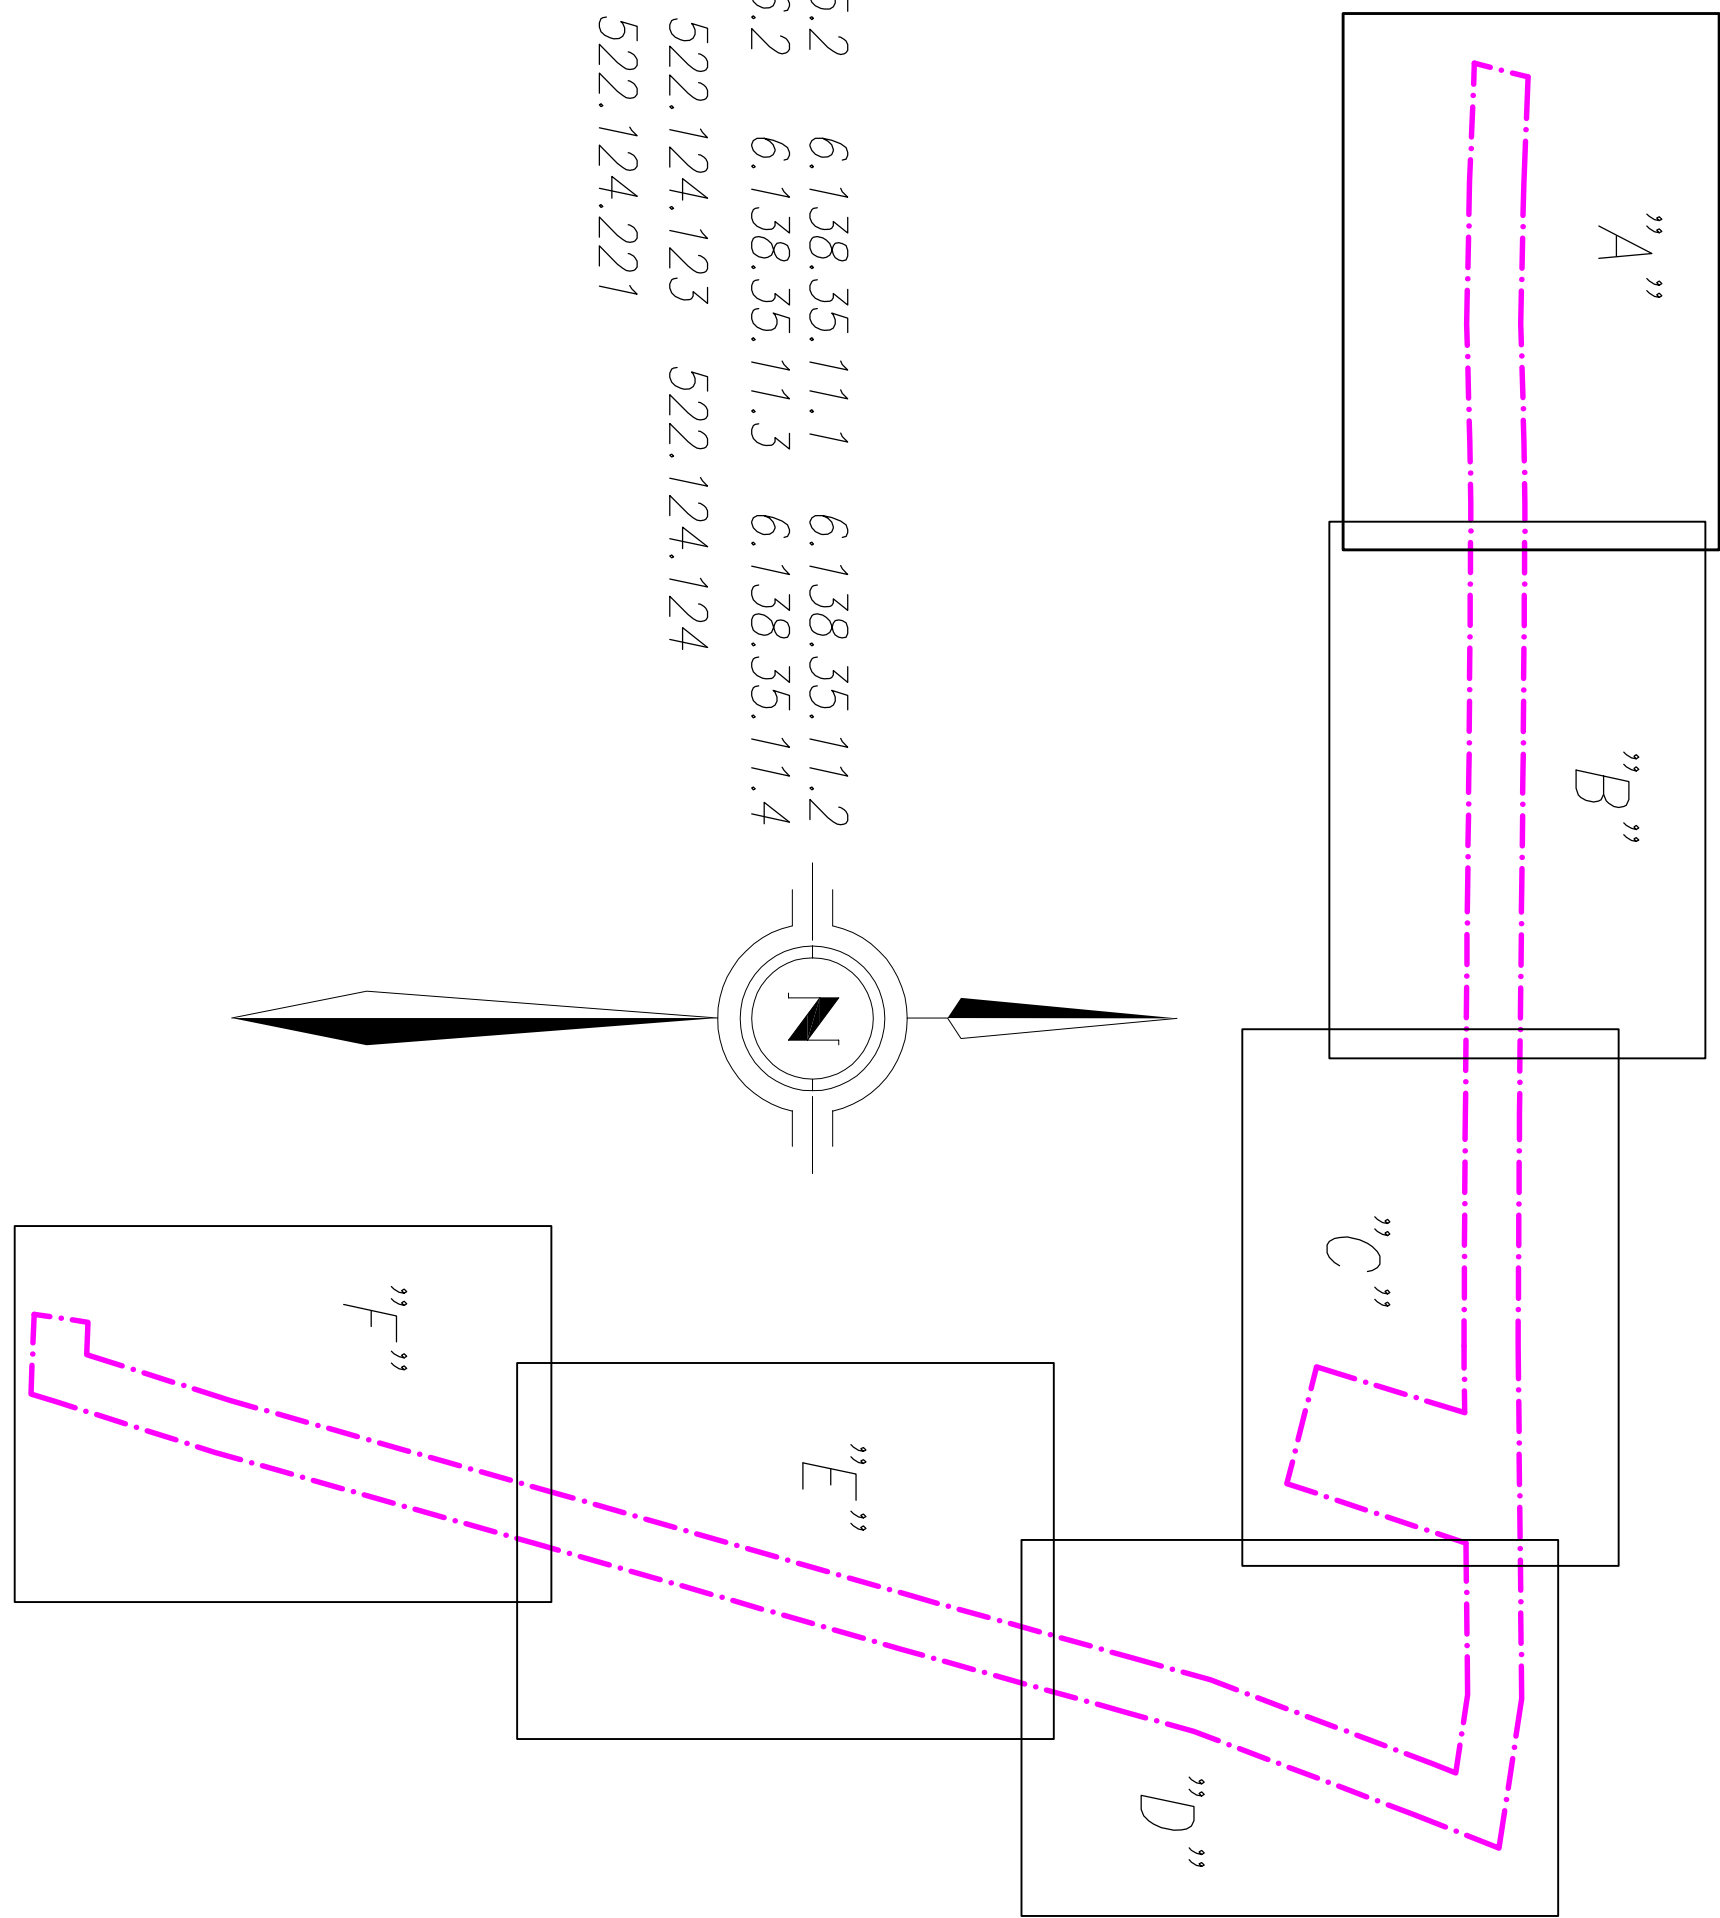

Mapa powstała na skutek przetworzenia danych numerycznych
oraz digitalizacji mapy zasadniczej w skali 1:1000

Granice ewidencyjne, działek i konturów klasyfikacyjnych naniesiono
metodą digitalizacji mapy ewidencyjnej (oznaczono kolorem zielonym)

Na mapę naniesiono linie rozgraniczające tereny o różnym przeznaczeniu
w oparciu o plan zagospodarowania przestrzennego Gminy Niegowa
obwód Sokolniki (oznaczono kolorem fioletowym).

Służebności gruntowych nie badano.

Oświadczam, że numery działek, oznaczenia klas i użytków gruntowych
wykazane w niniejszym opracowaniu, zostały sprawdzone i są zgodne
z częścią opisową EGiB.

Przedmiotem planowanej inwestycji nie mogą być budynki, sytuowane w odległości
nie większej niż 4,0 m od granicy nieruchomości
geodezyjnych pomiarów sytuacyjnych i wysokościowych oraz opracowania i przekazywania
wyników tych pomiarów do państwowego zasobu geodezyjnego i kartograficznego.
(...) – §79 ust 5, – Rozporządzenia

LEGENDA

Obszar opracowania Planu w całości znajduje się w granicach otuliny
Parku Krajobrazowego "Orlich Gniazd"

linie rozgraniczające tereny o różnym przeznaczeniu
lub różnych zasadach zagospodarowania

strefa "K" ochrony konserwatorskiej – ochrony krajobrazu kulturowego

obszary niskozalegających wód gruntowych, w tym zagrożenia powodzią

strefa "Ow" ochrony konserwatorskiej – obserwacji archeologicznej
w tym stanowiska archeologiczne

stacje trafo

strefy ochronne

projektowana sieć wodociągowa

projektowane przyłącze/ przepięcie wodociągowe

projektowane rury ochronne

