


MAPA DO CELOW PROJEKTOWYCH

zaktualizowano w zakresie w ramach GK.6642.1.419.2016
na dzień 16.04.2016

Skala: 1:1000

FRAGMENT "B"

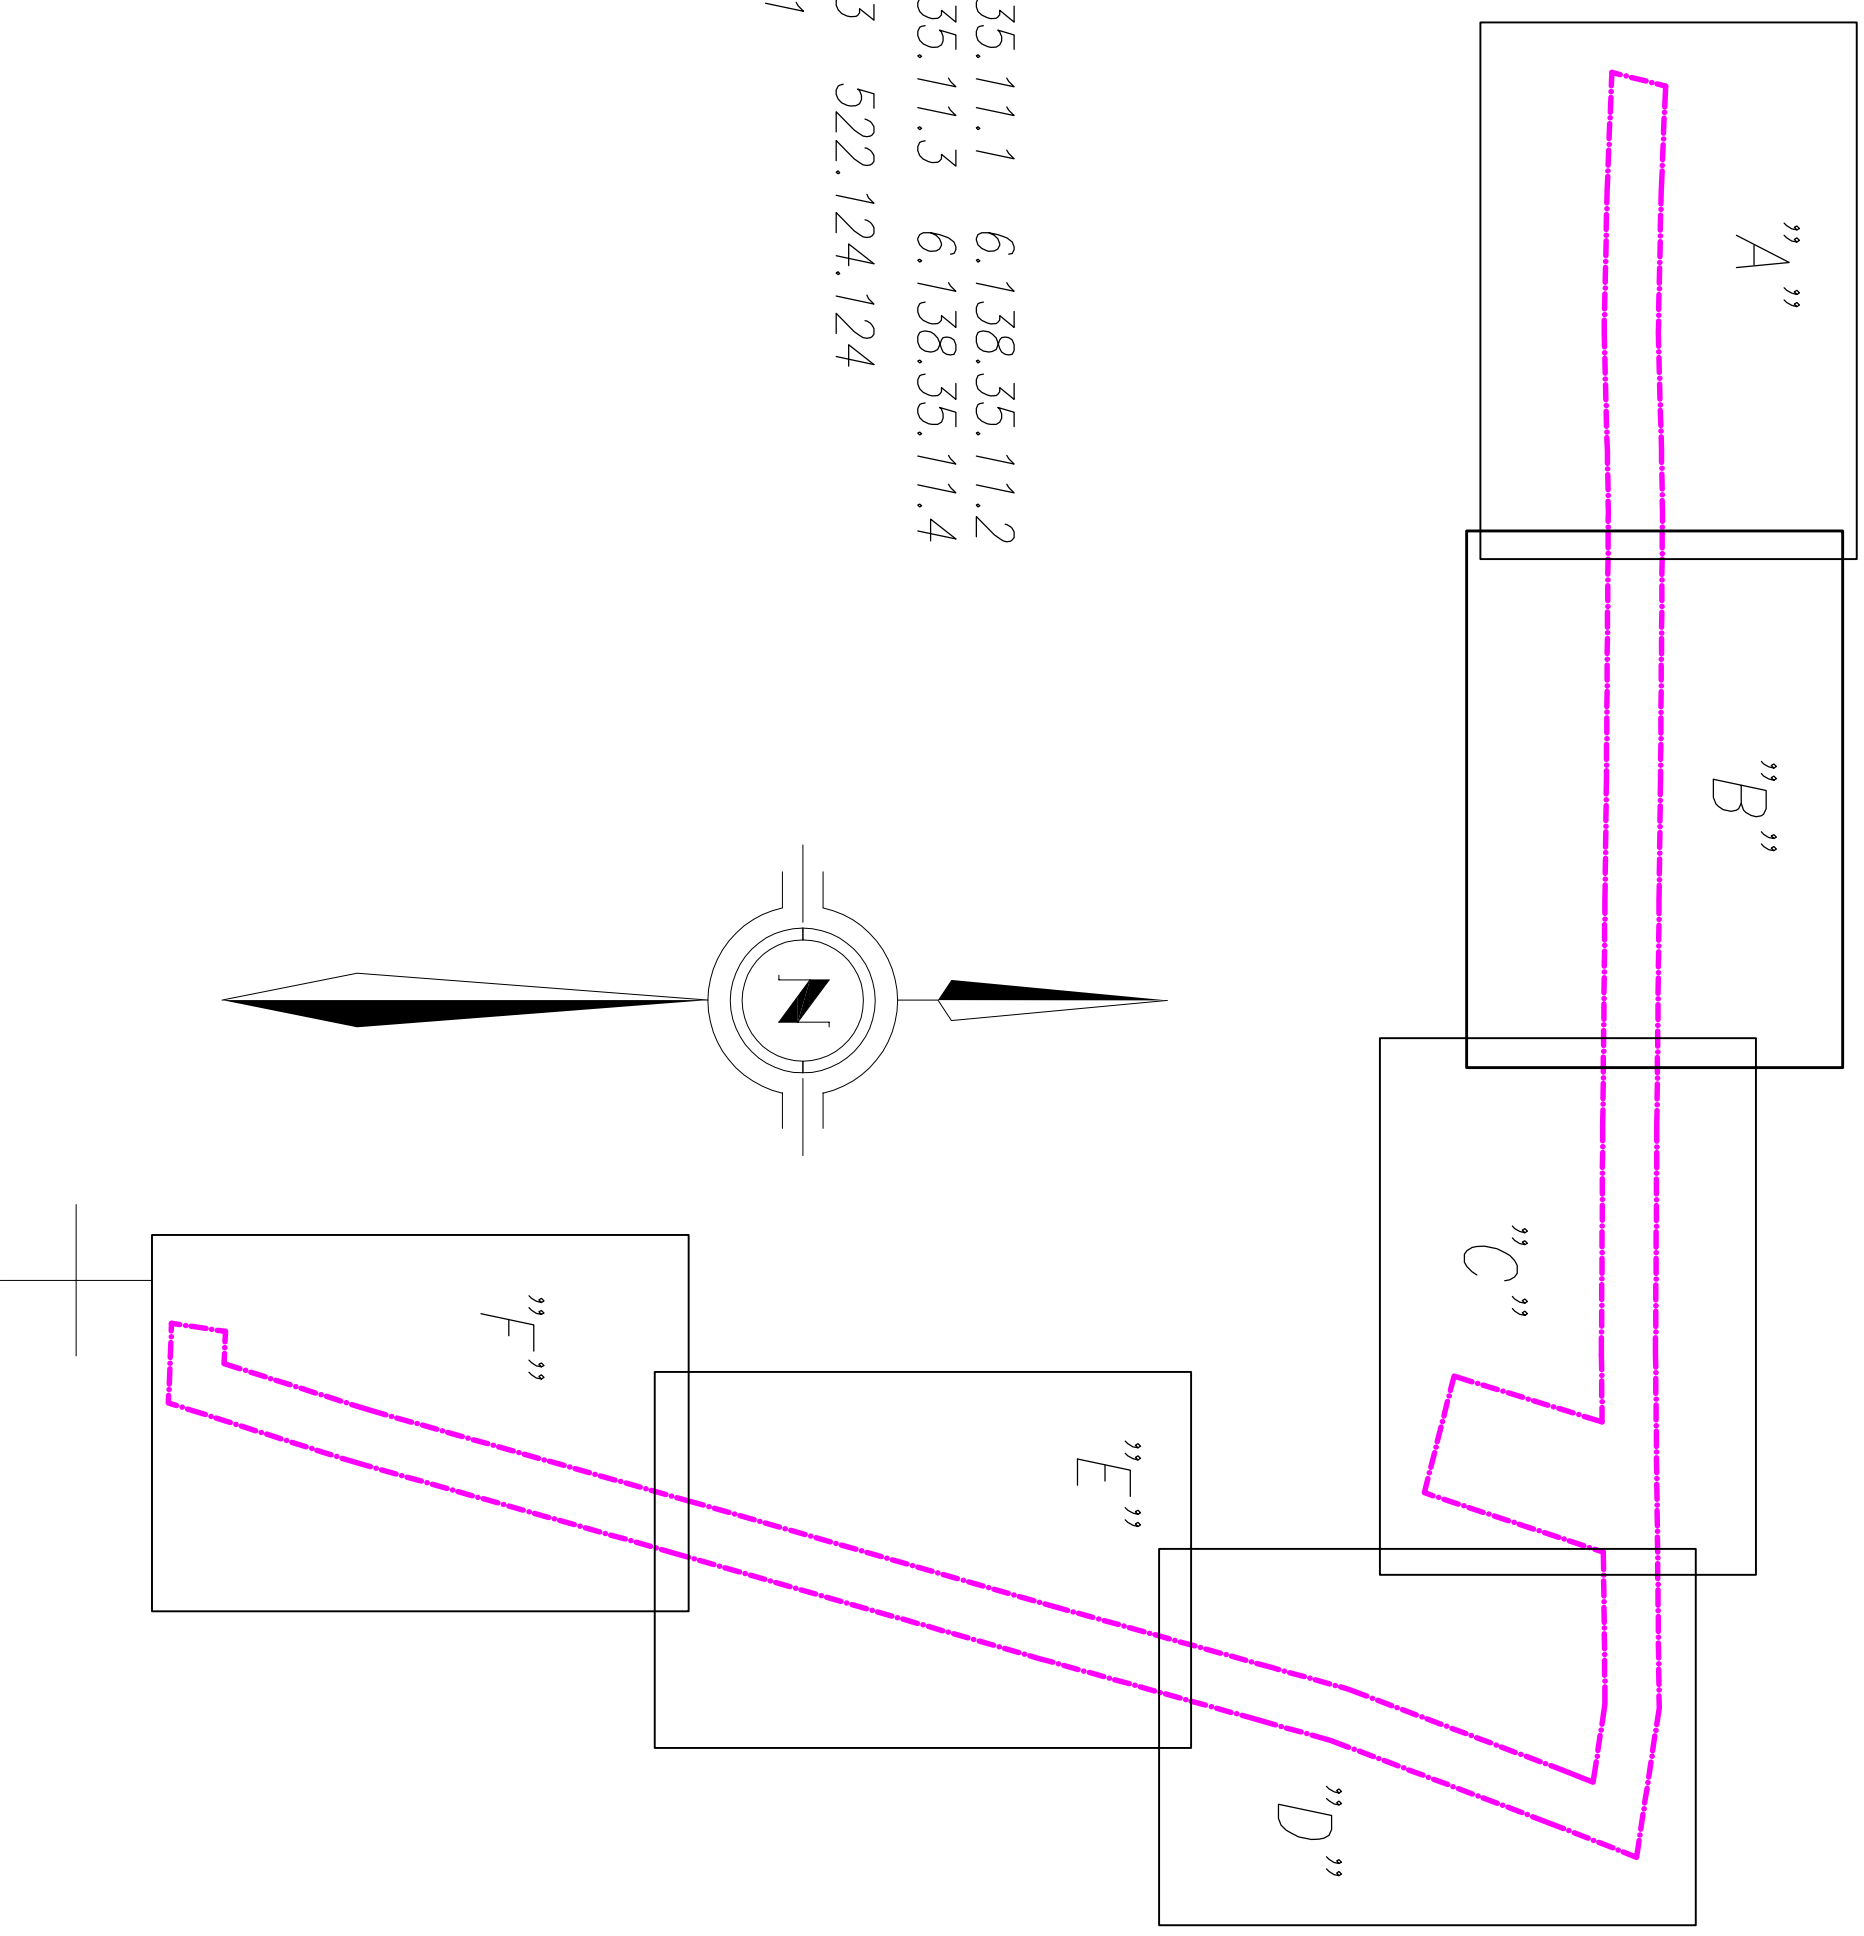

Województwo: śląskie
 Powiat: myszkowski
 Jedn.ewid.: 240903_2, Niegowo
 Obręb: 0017 Sokolniki
 Sekcja mapy w ukl. "2000": 6.138.34.15.1 6.138.34.15.2 6.138.35.11.1 6.138.35.11.2
 6.138.35.16.1 6.138.35.16.2 6.138.35.11.3 6.138.35.11.4
 Sekcja mapy w ukl. "65": 522.124.113 522.124.114 522.124.123 522.124.124
 522.124.171 522.124.173 522.124.221
 Układ współrzędnych płaskich prostokątnych 2000/6
 Układ wysokości "Kronsztab 86"

Mapa powstała na skutek przetworzenia danych numerycznych oraz digitalizacji mapy zasobności w skali 1:1000

Granice ewidencyjne, działek i kontury klasyfikacyjnych naniesiono metodą digitalizacji mapy ewidencyjnej (oznaczone kolorem zielonym)

Na mapę naniesiono linie rozgraniczające tereny o różnym przeznaczeniu w oparciu o plan zagospodarowania przestrzennego Gminy Niegowa obręb Sokolniki (oznaczone kolorem fioletowym).

Służebności gruntowych nie badano.

Oświadczam, że numery dzieł, oznaczenia klas i użytków gruntowych wykazane w niniejszym opracowaniu, zostały sprawdzone i są zgodne z częścią opisową EGB.

Przedmiotem planowanej inwestycji nie mogą być budynki, sytuowane w odległości nie większej niż 4,0 m od granicy nieruchomości oraz opracowania i przekazy geodezyjnych pomiarów sytuacyjnych i wysokościowych oraz opracowania i przekazy wyników tych pomiarów do państwowego zasobu geodezyjnego i kartograficznego.

LEGENDA

Obszar opracowania Planu w całości znajduje się w granicach otuliny Parku Krajobrazowego "Orlich Gniazd"

linie rozgraniczające tereny o różnym przeznaczeniu
lub różnych zasadach zagospodarowania

strefa "K" ochrony konserwatorskiej – ochrony krajobrazu kulturowego

obszary niskozalegających wód gruntowych, w tym zagrożenia powodzące

strefa "OW" ochrony konserwatorskiej – obserwacji archeologicznej w tym stanowiska archeologiczne


stacje trafo

strejty ochronne

projektowana sieć wodociągowa

projektowane przyłącze/ przepięcie wodociągowe

projektowane rury ochronne

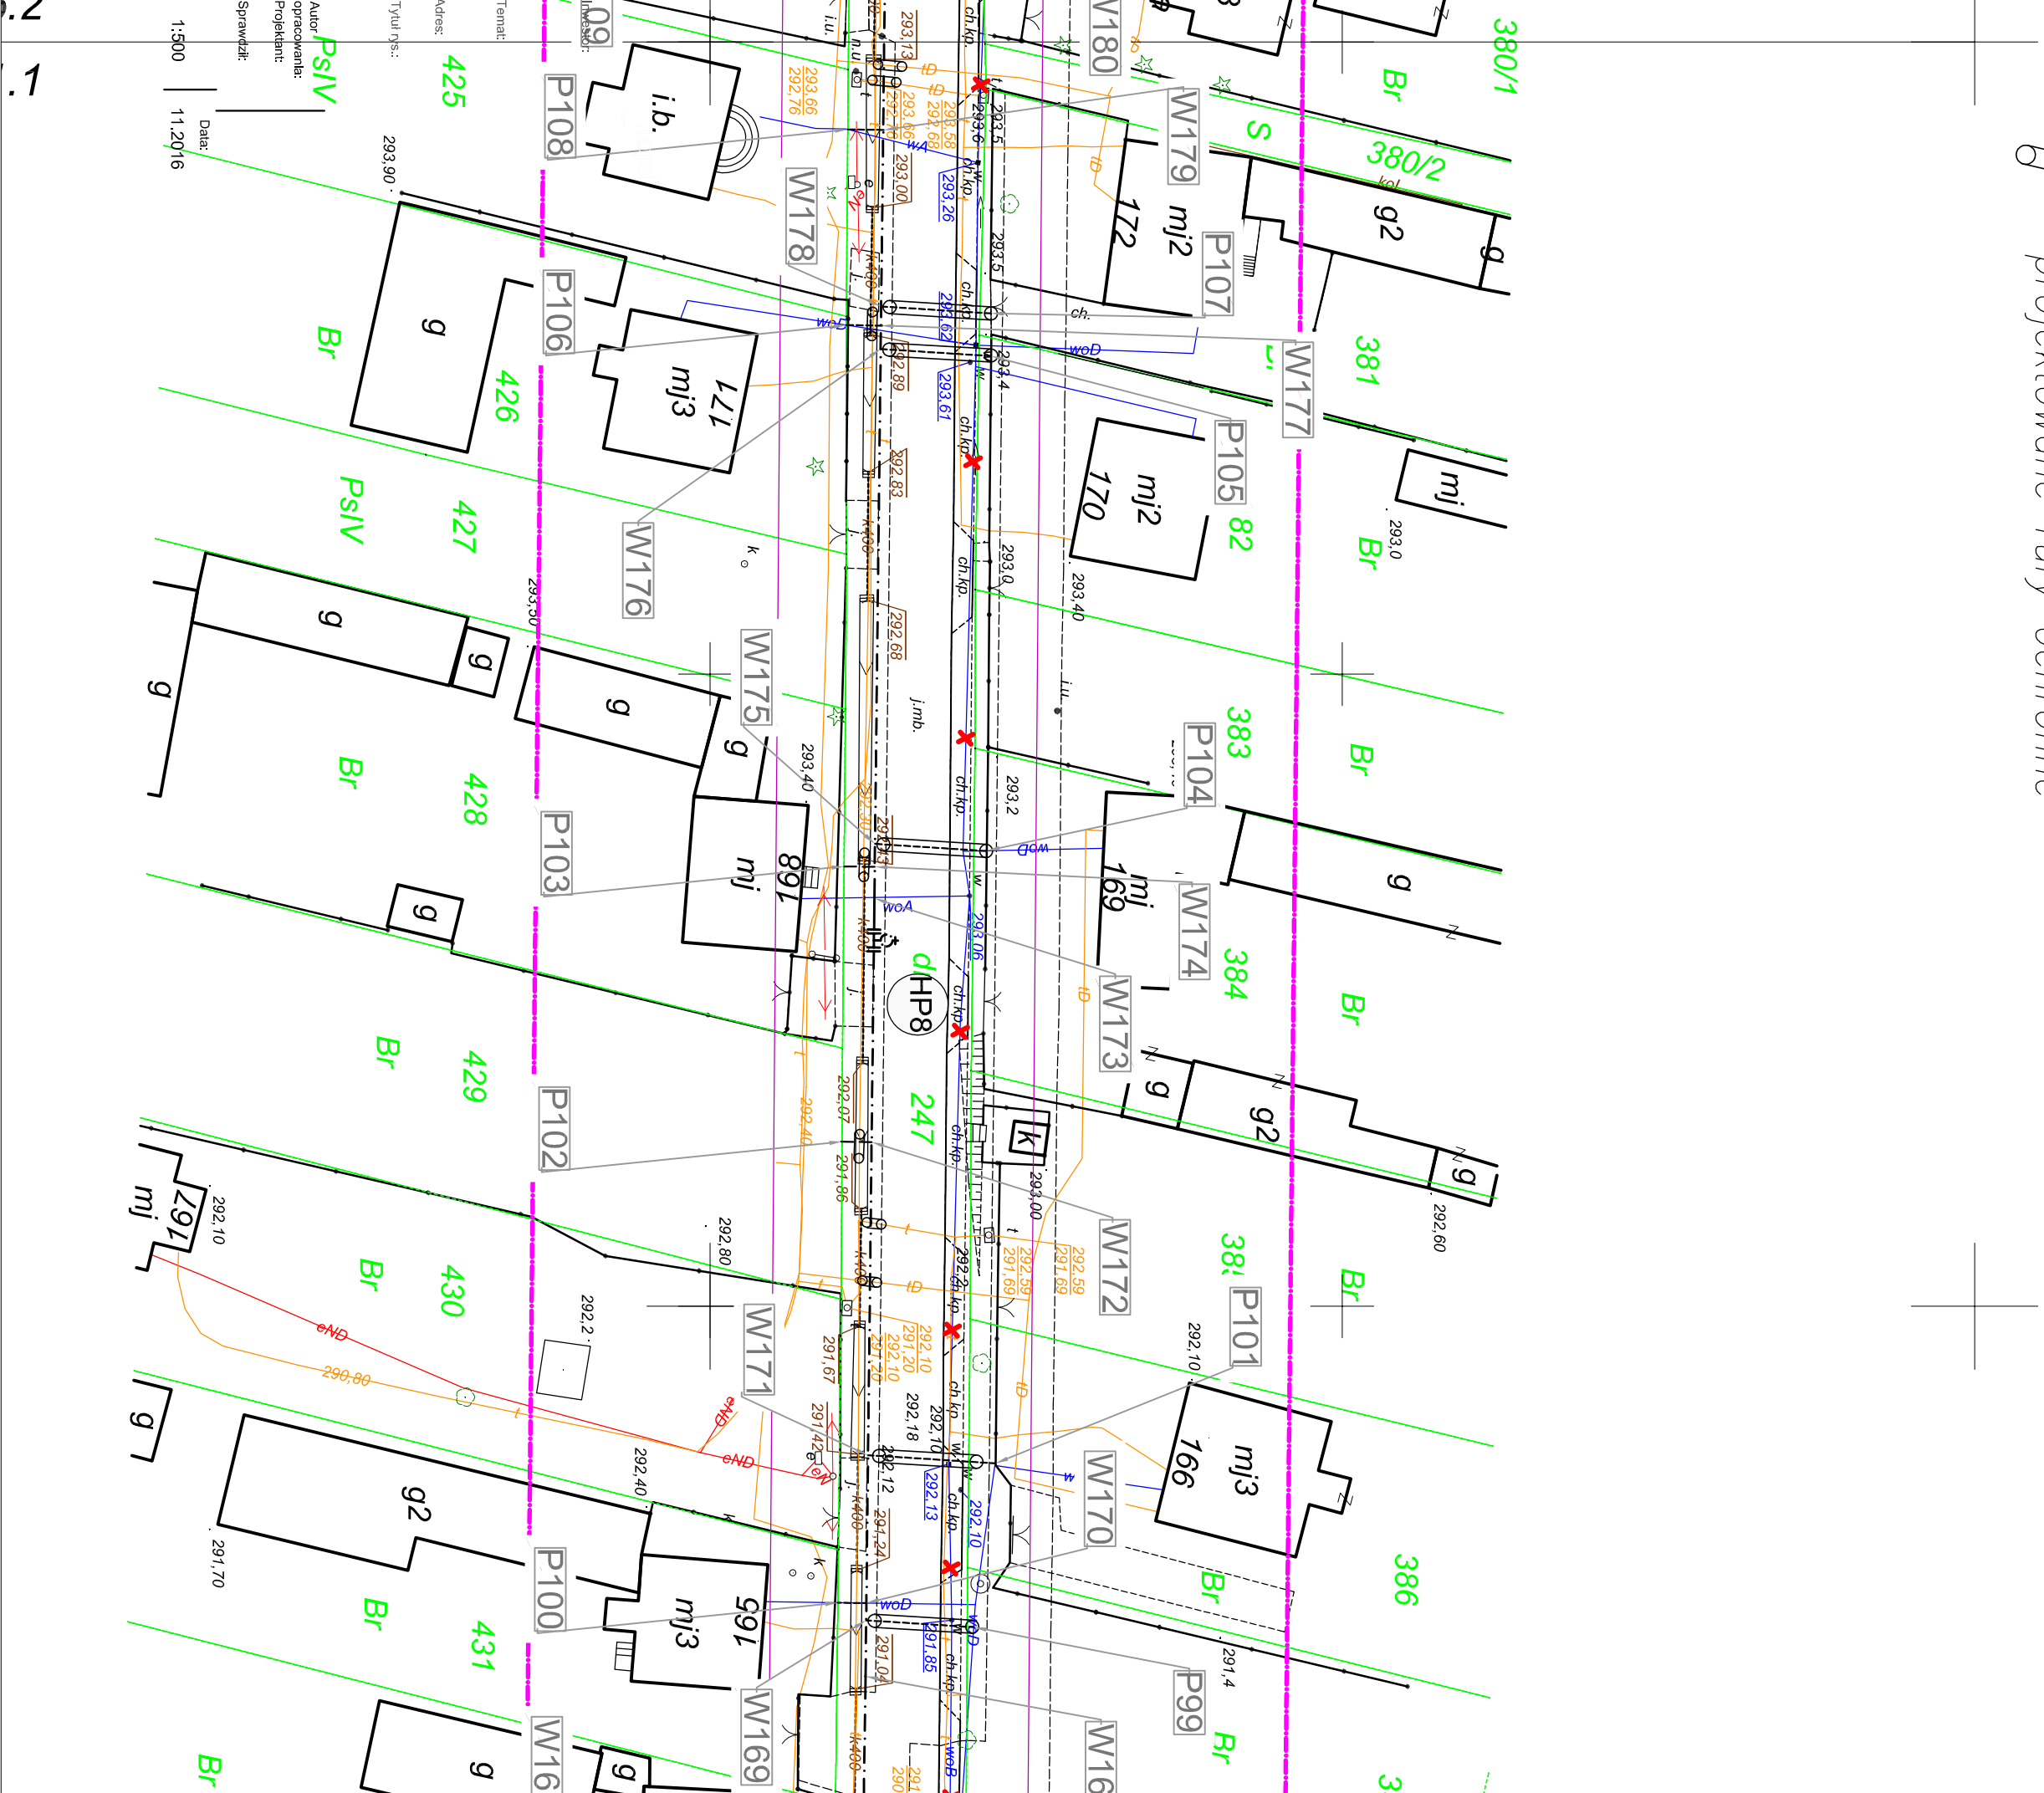[illegible]