
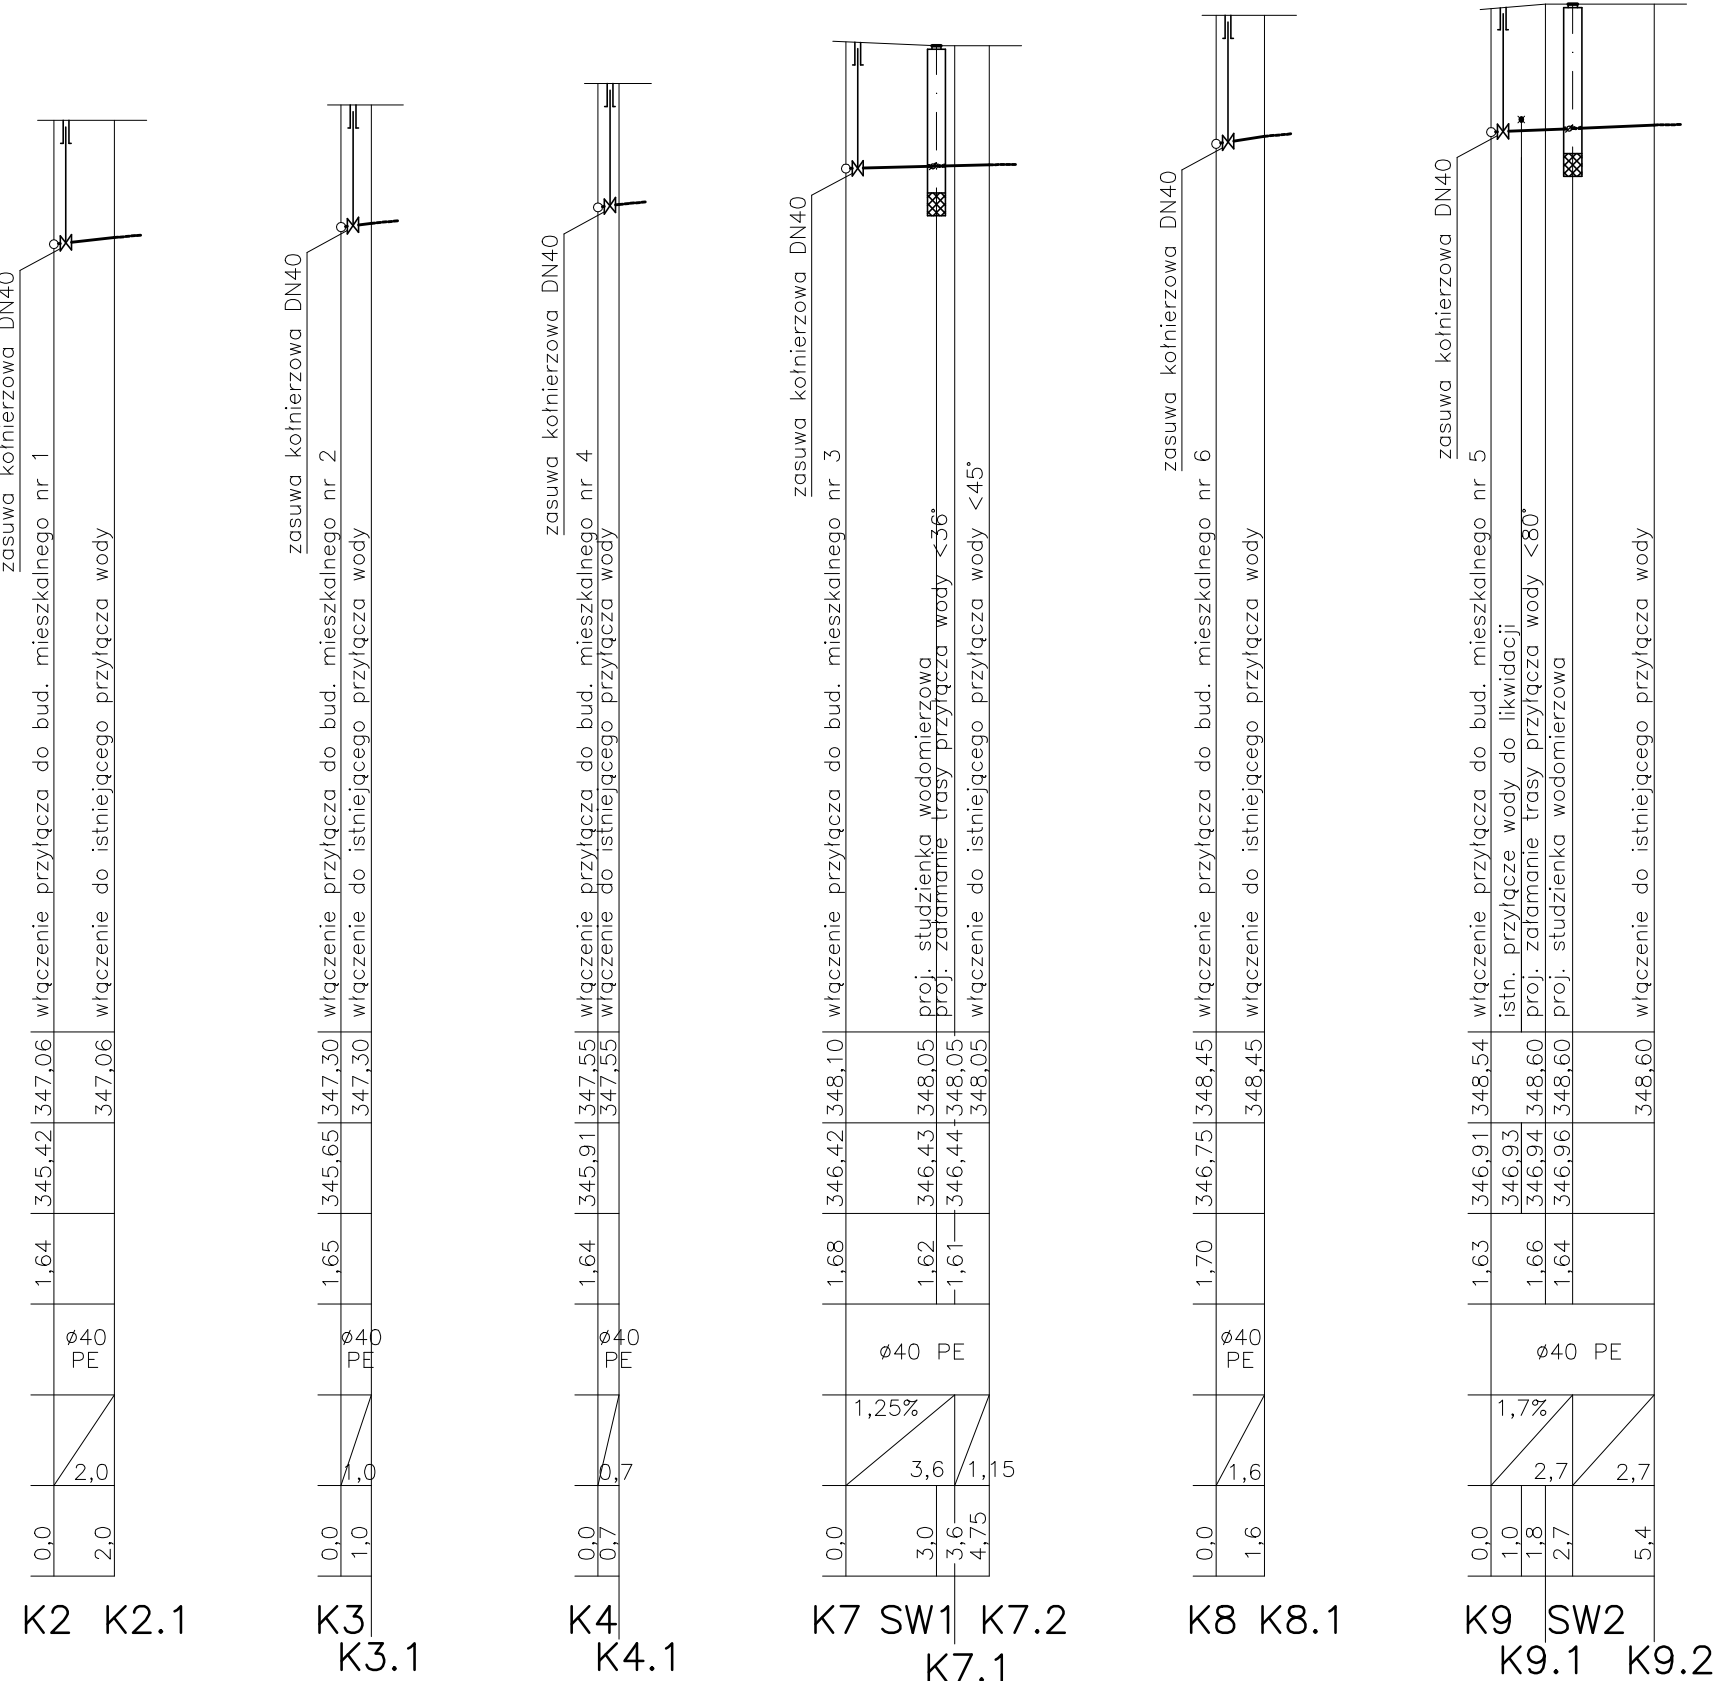


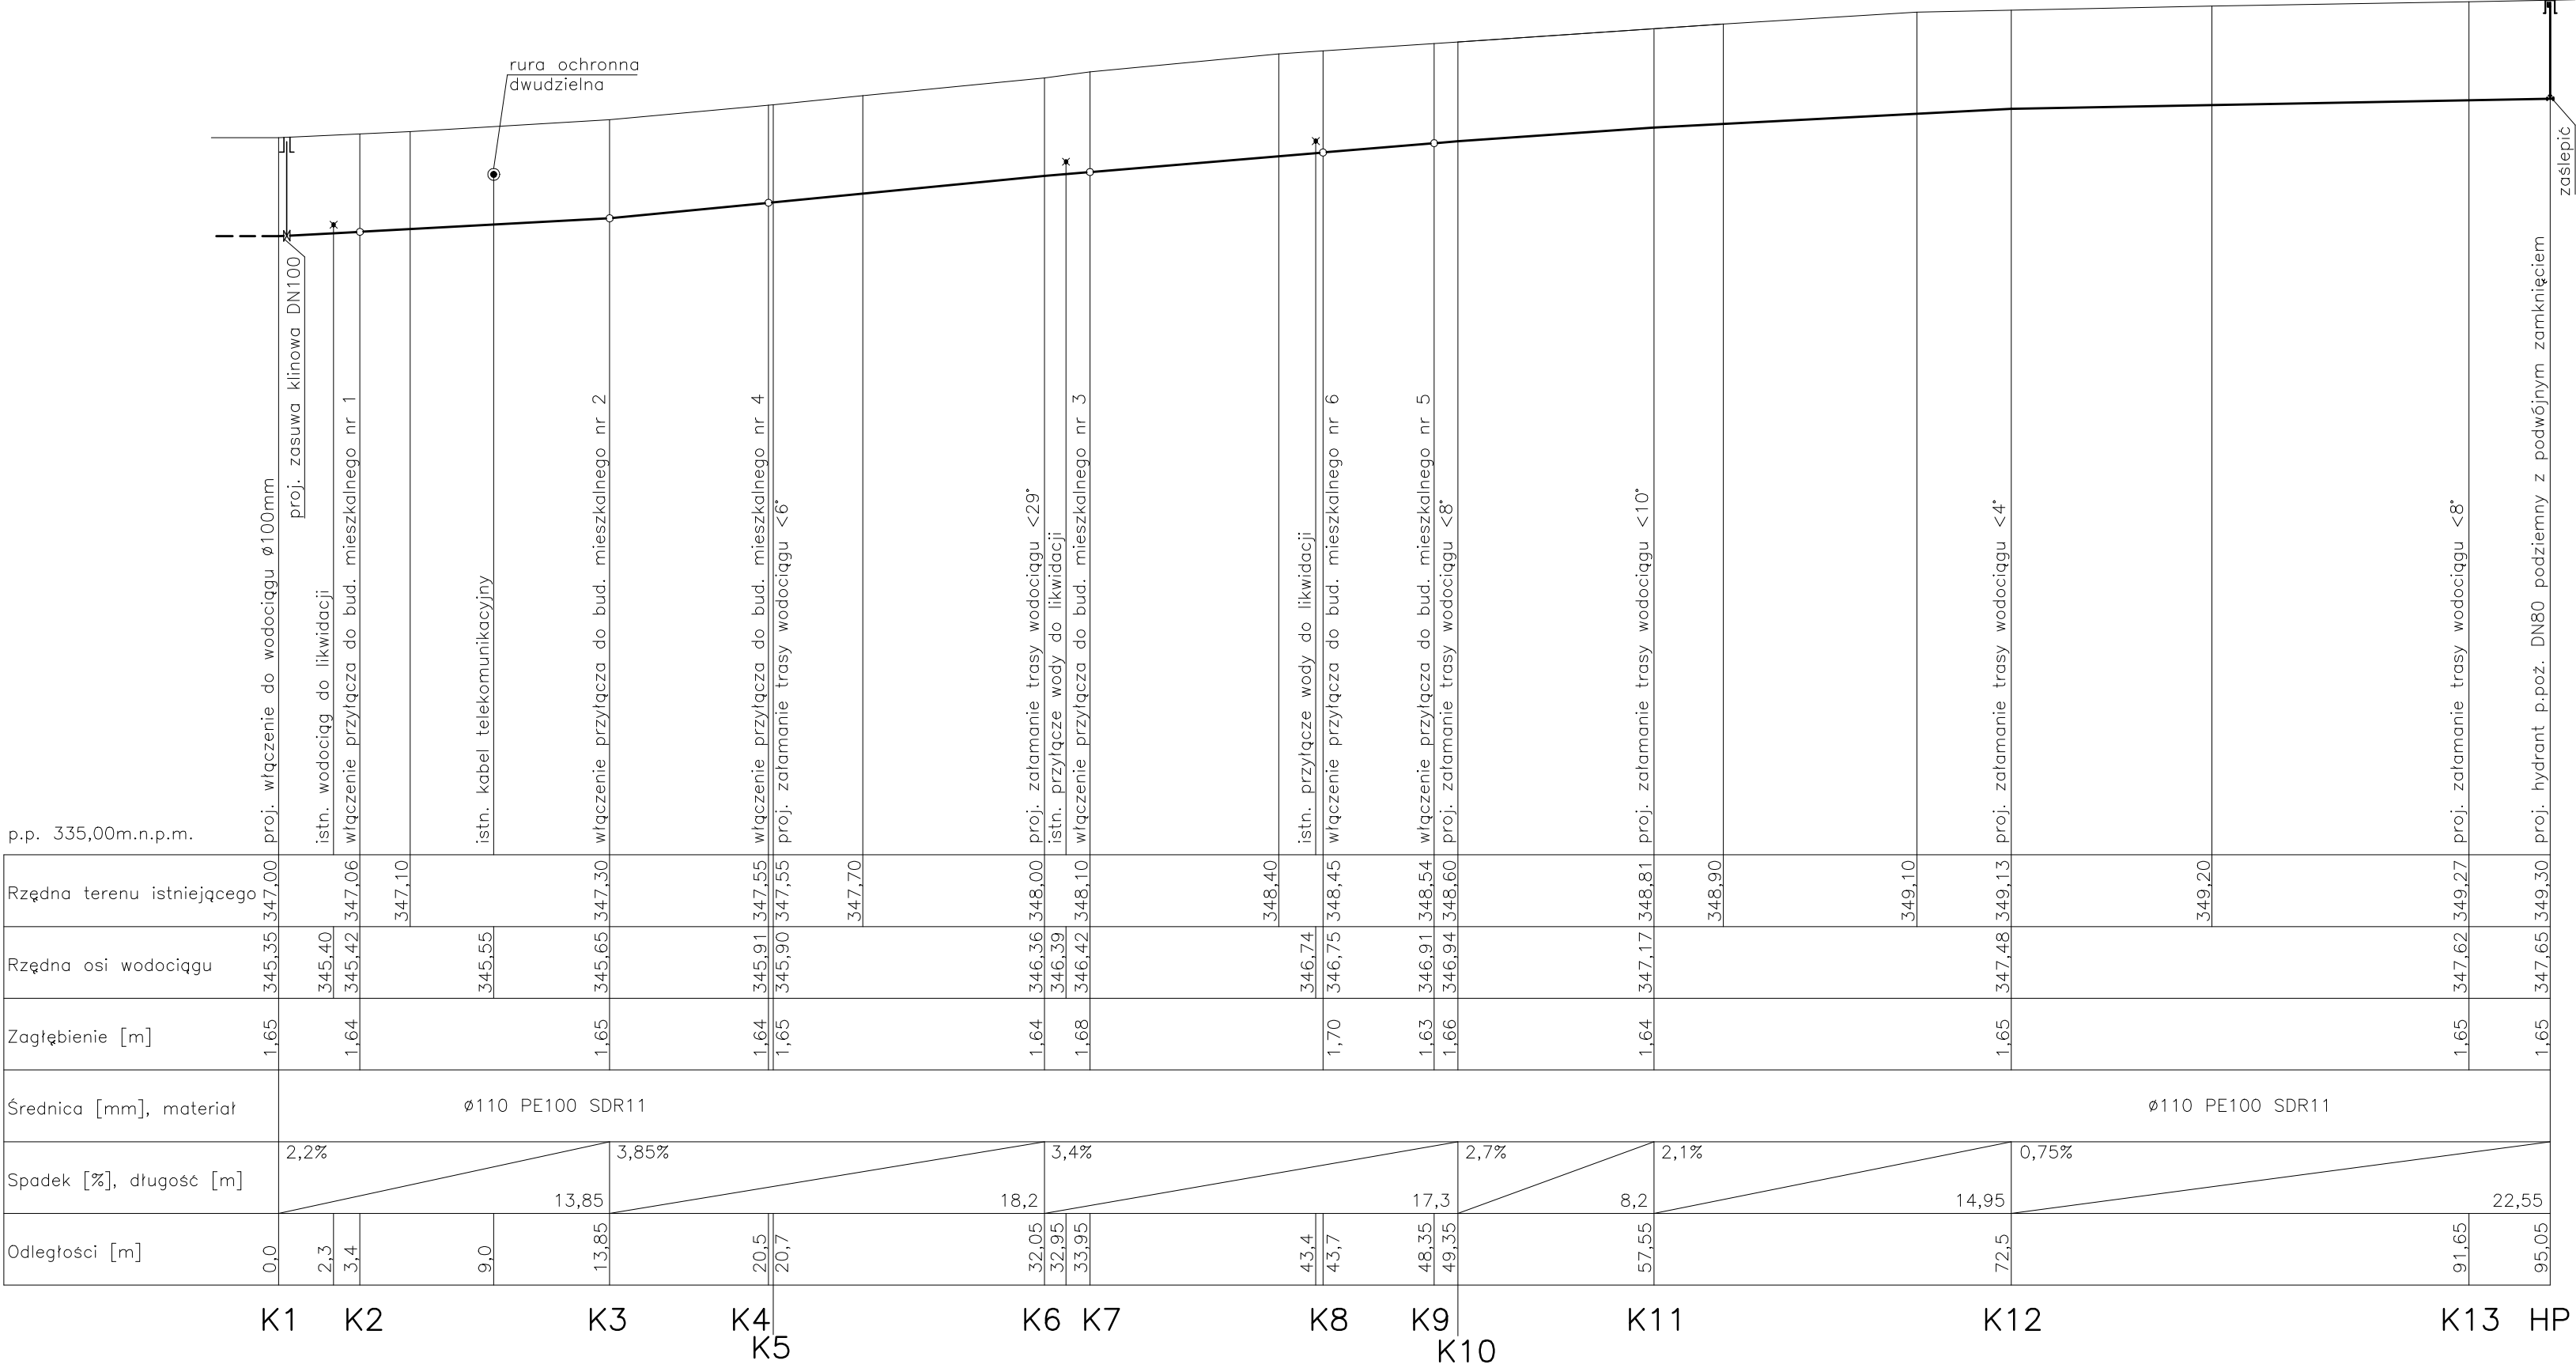

UWAGA:
Rzędne włączeń do istniejących przyłączy wody
dostosować do stanu istniejącego.

"SANIT - PROJEKT" MAREK KOŁACZ				
25-015 KIELCE, UL. ŻŁOTA 23/307, TEL. 602107541				
TEMAT:	BUDOWA SIECI WODOCIAĞOWEJ I PRZEPICIE ISTNIEJĄCYCH PRZYŁĄCZY WODY			data: 12. 2020
ADRES:	TRZEBNIOŃ, UL. KOŚCIELNA , DZ. NR 2148, 1841, 1842, 1885, GM. NIEGOWA			skala: 1:100/250
TREŚĆ:	PROFIL SIECI WODOCIAĞOWEJ I PROFILE PRZEPINANYCH PRZYŁĄCZY WODY			RYS. NR:
PROJEKTOWAŁ	mgr inż. Urszula Lamch-Kołacz	nr upr. KI-115/94	podpis:	2
OPRACOWAŁ	Marek Kołacz		podpis:	
SPRAWDZIŁ	mgr inż. Adam Dziwiewicki	nr upr. SWK/0166/POOS/09	podpis:	