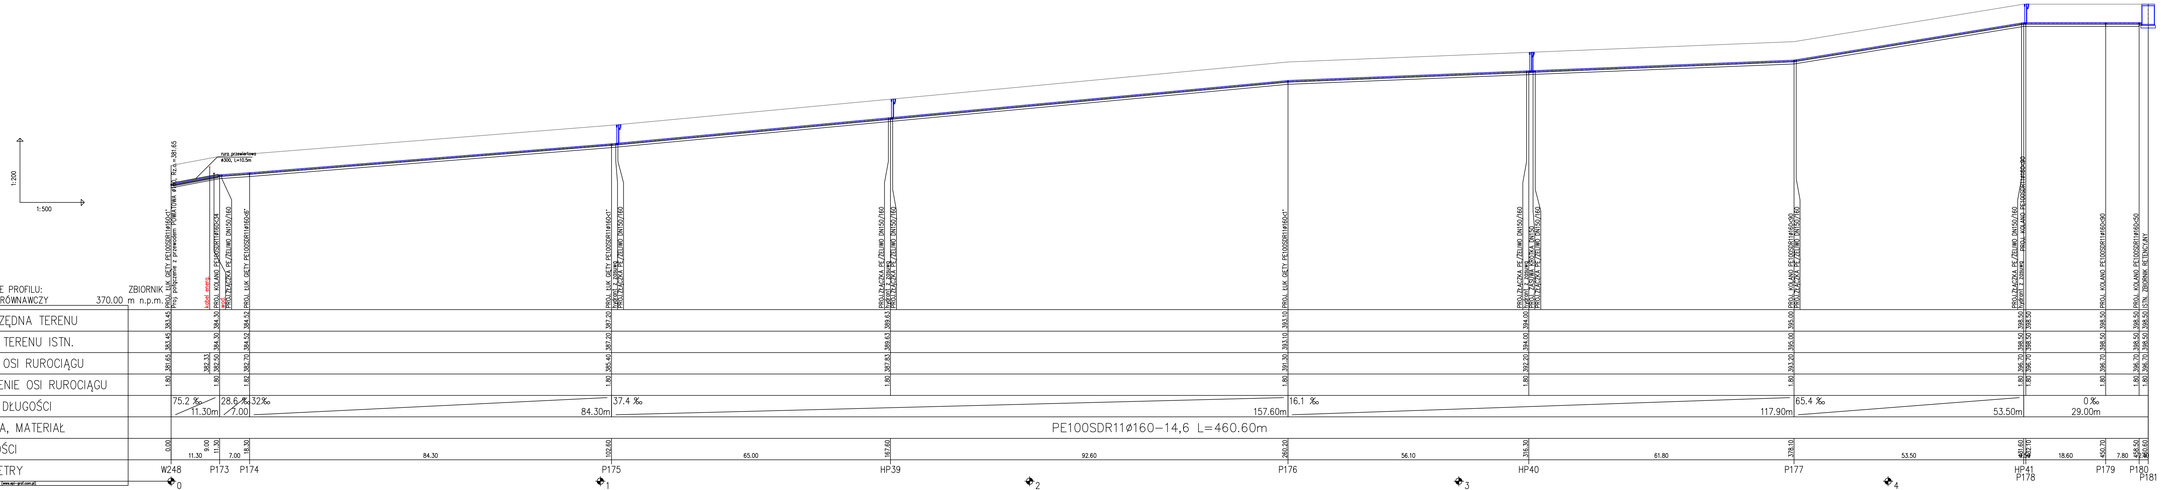


Projektant:

42-200 CZĘSTOCHOWA UL. GNIEŹNIEŃSKA 6 (SIEDZIBA)
42-200 CZĘSTOCHOWA UL. AGH 36 AL. ŚLĘDZIŃSKA 26
TEL./FAX (34) 3600600, 3600601 TEL./FAX (32)4242442
TEL./FAX (34) 3600600, 3600601
NIP 573-100-39-50.

Inwestor: Gmina Niegowa,
Jana Sobieskiego III 1
42-320 Niegowa

Temat: PROJEKT BUDOWLANY PRZEBUDOWY WODOCIĄGU WRAZ Z PRZYŁĄCZAMI W GRANICY PASA DROGOWEGO W MIEJSCOWOŚCI BLIŻYCE

Adres: Bliżyce, gmina Niegowa; ETAP I Droga Powiatowa

Tytuł DA: PROFIL PODŁUŻNY ZASILENIE ZBIORNIKA

Autor opracowania:	mgr inż. Łukasz MIRCZAK	Nr uprawnień SLK/1059/PWOS/05	Podpis
Projektant:	mgr inż. Łukasz MIRCZAK	Nr uprawnień SLK/1059/PWOS/05	Podpis
Sprawdził:	mgr inż. Seweryn URBAŃSKI	Nr uprawnień OPL/0001/POOK/11	Podpis

Data	Faza	Branża	Nr rys.	Rewizja	Kod projektu
1:200/500 12.2016	P-B	SANITARNA	10	A	16_071

MODYFIKACJE/REWIZJE: