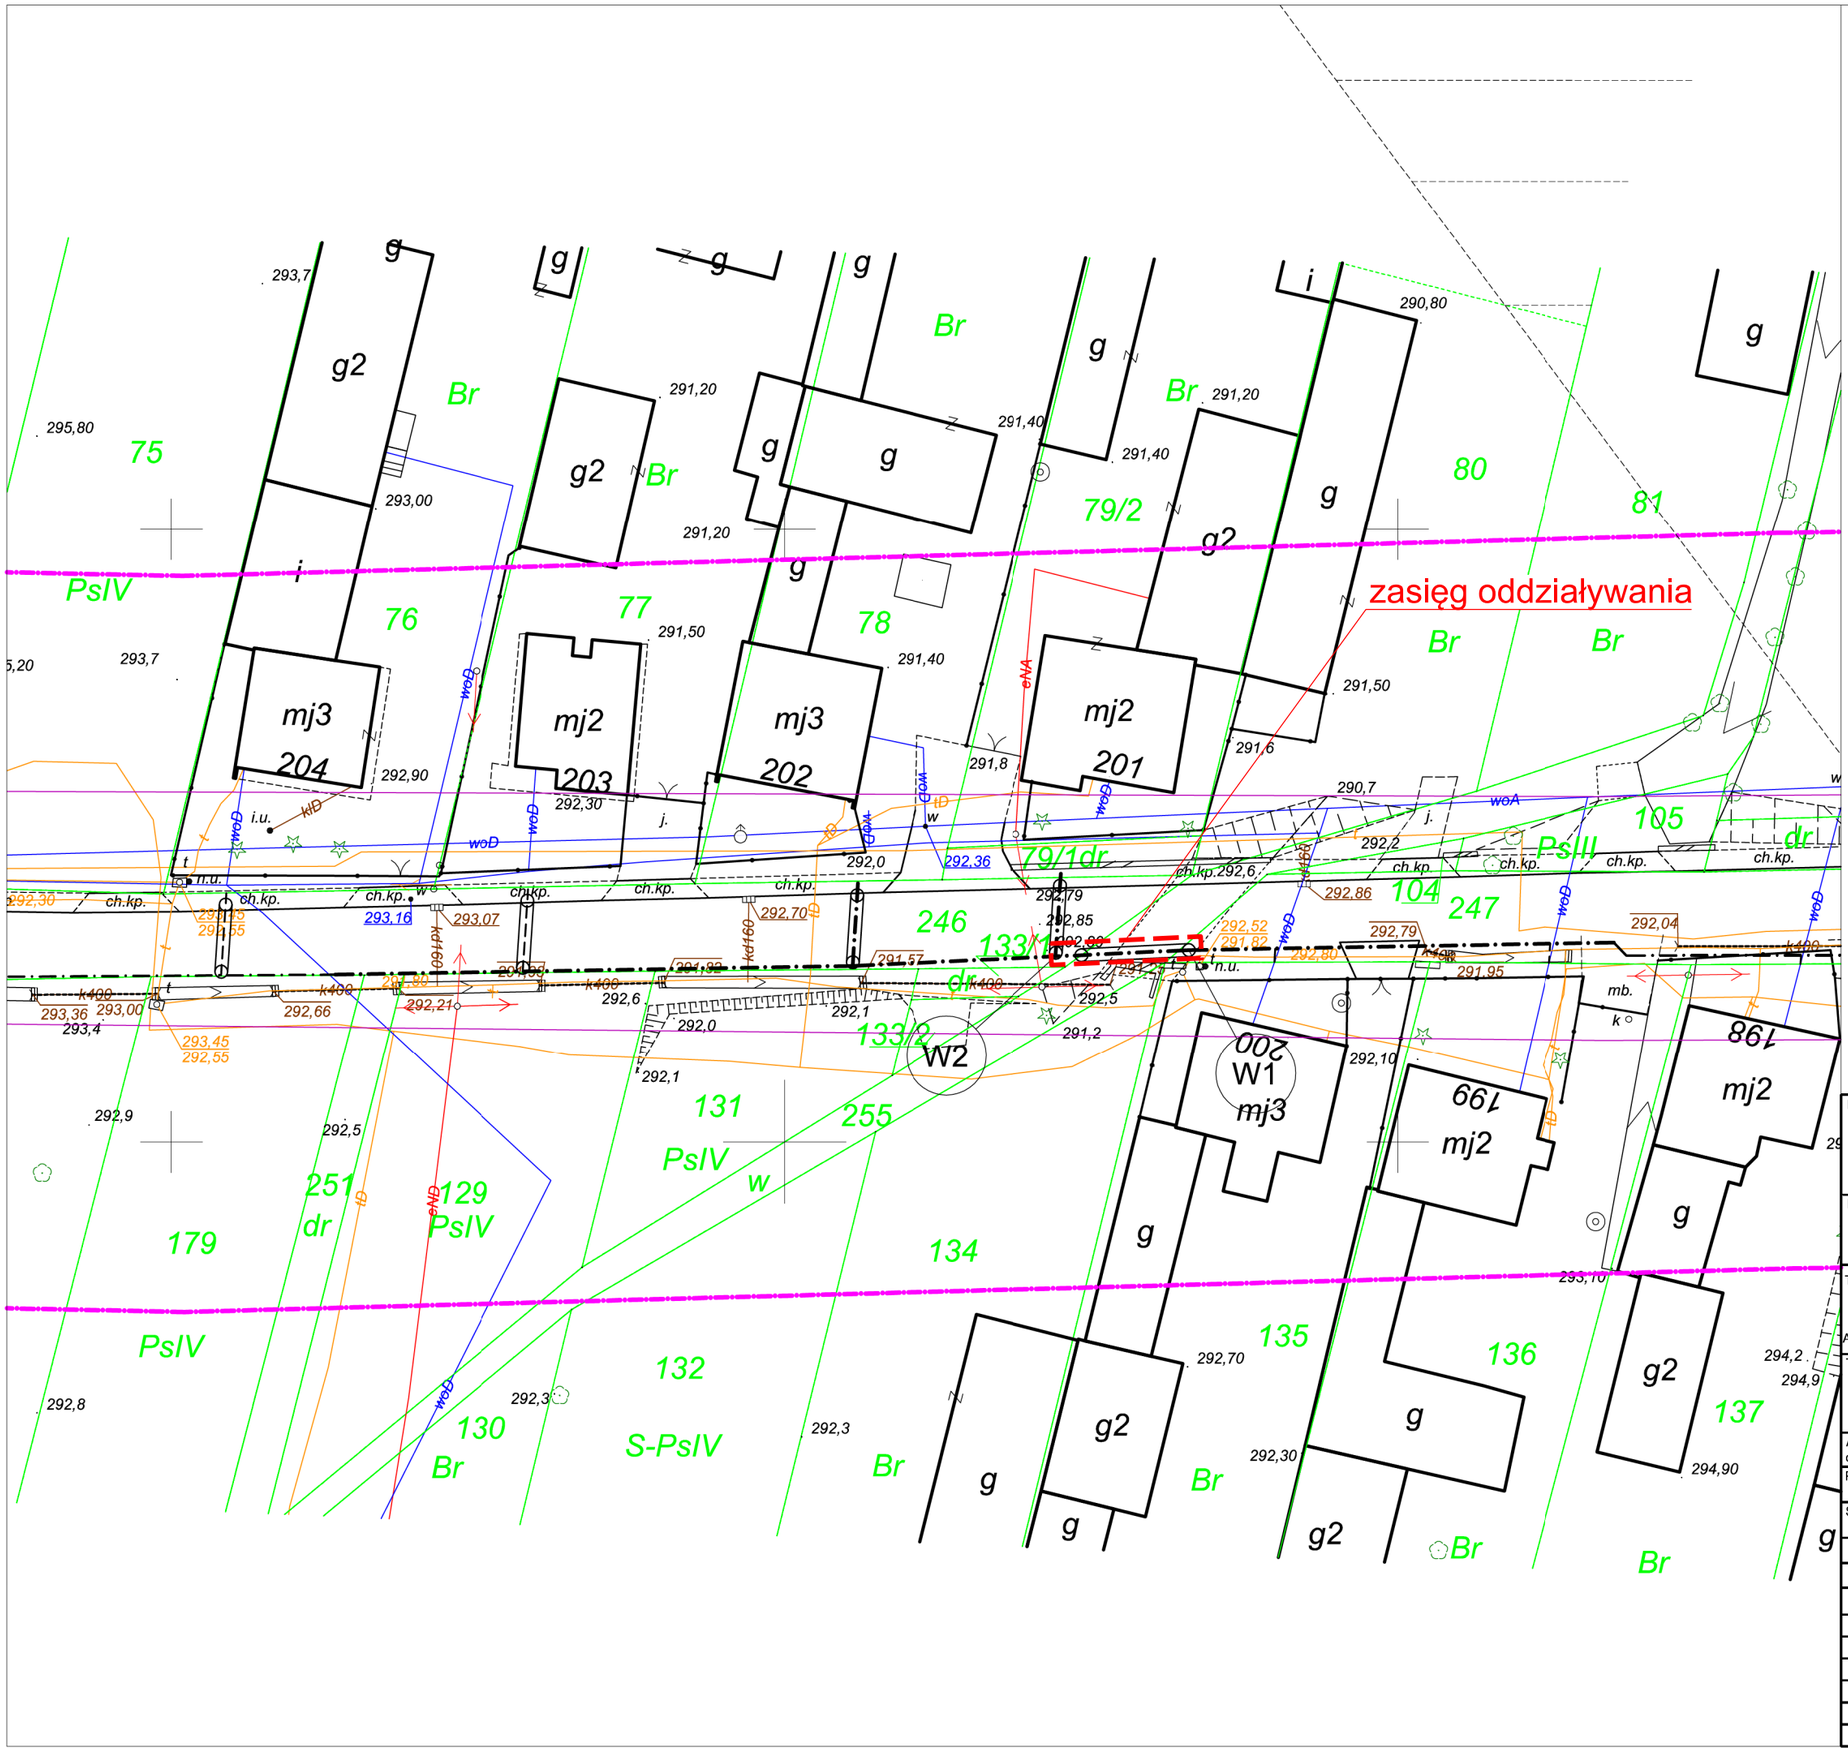


Rysunek 1

Projektant:	euro projekt 42-200 CZĘSTOCHOWA UL. ŁOKIETKA 13 42-200 CZĘSTOCHOWA UL. WAZÓW 29A 41-100 SIEMIANOWICE ŚLĄSKIE UL. OLIMPIJSKA 28 42-284 HERBY UL. LUBLINIECKA 36 TEL./FAX. (34) 3725055; 3666648 TEL./FAX. 660456041; NIP 573-180-95-52;
Inwestor:	Gmina Niegowa ul. Jana III Sobieskiego 42-320 Niegowa
Temat:	PROJEKT BUDOWLANY PRYEBUDOWY WODOCIĄGU WRAZ Z PRZYŁĄCZAMI W GRANICY PASA PASA DROGOWEGO W MIEJSCOWOŚCI SOKOLNIKI, GMINA NIEGOWA
Adres:	Sokolniki, gmina Bliżyce, obęb 0017 Sokolniki
Tytuł rys.:	PROJEKT ZAGOSPODAROWANIA TERENU-PRZEJŚCIE POD DNEM CIEKU WODNEGO

Autor opracowania:	mgr inż. Łukasz MIRCZAK	Nr uprawnień SLK/1059/PWOS/05	Podpis
Projektant:	mgr inż. Łukasz MIRCZAK	Nr uprawnień SLK/1059/PWOS/05	Podpis
Sprawdził:	mgr inż. Seweryn URBAŃSKI	Nr uprawnień SLK/3876/POOS/11	Podpis

Skala:	Data:	Faza:	Branża:	Nr rys.:	Rewizja:	Kod projektu:
1:500	11.2016	P-B	SANITARNA	1	A	16_071

MODYFIKACJE/REWIZJE: