


SKLONOVÉ POMERY  
MERÍTKA X / Y 1:500 / 1:100

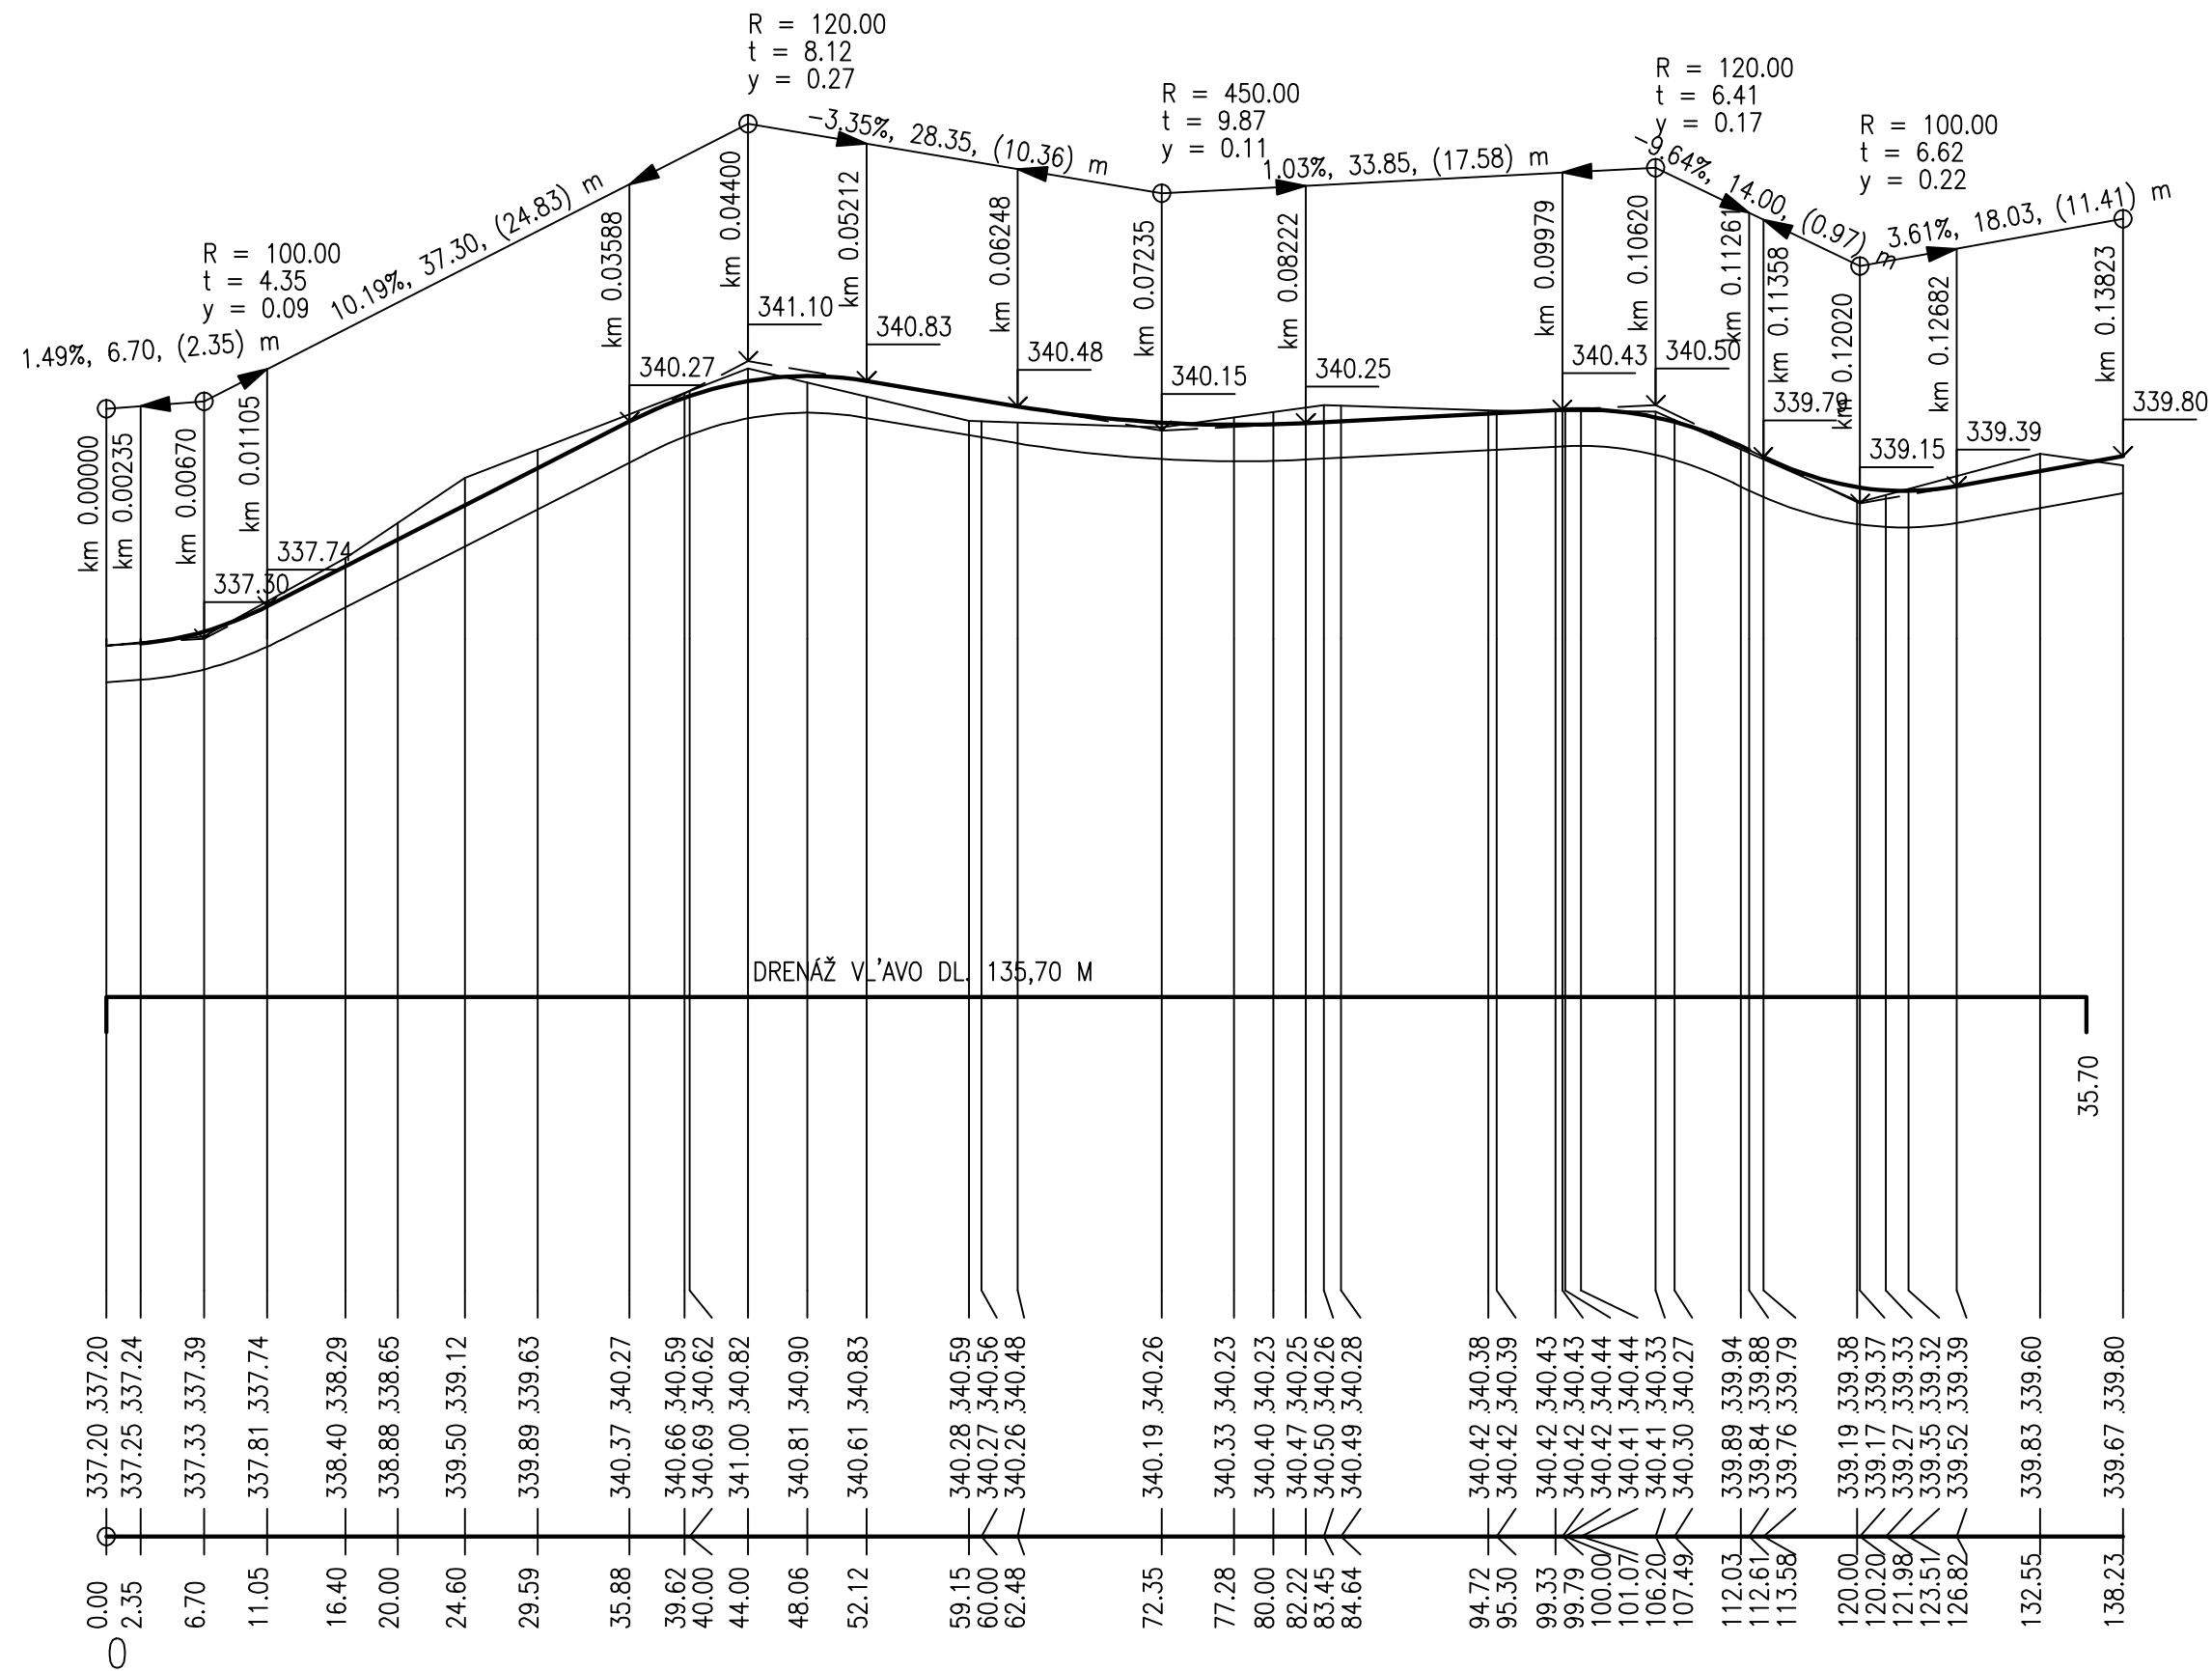

KÓTY NIVELETY

KÓTY TERÉNU  
POROVNÁVACIA ROVINA: 325

## STANIČENIE



## SMEROVÉ POMERY

VYPRACOVAL: ING. V. KMEC	STAVBA: <b>VARHAŇOVCE – KOMUNIKÁCIE V RÓMSKEJ OSADE</b>	<b>STAVOPROJEKT</b> s. r. o. Jarková 31 080 01 PREŠOV	
PROJEKTANT: ING. V. KMEC	OBJEKT: <b>SO 01 – KOMUNIKÁCIE</b>	DÁTUM: 06/2019	FORMÁT: 3x A4
ZODPOVEDNÝ PROJEKTANT: ING. V. KMEC	ČAŠŤ: E – DOKUMENTÁCIA STAV. OBJEKTOV DIEL: DOP – DOPRAVA	STUPEŇ: DSP + RS	ZAK.Č.: 19031
VEDÚCI PROJEKTANT: ING. V. KMEC	OBSAH: <b>POZDĽŽNY PROFIL – VETVA "E"</b>	KÓTY V: M MIERKA: 1:500/100	PRÍL.Č.: <b>9</b>