



PÔDORYS 1.NP M1:100

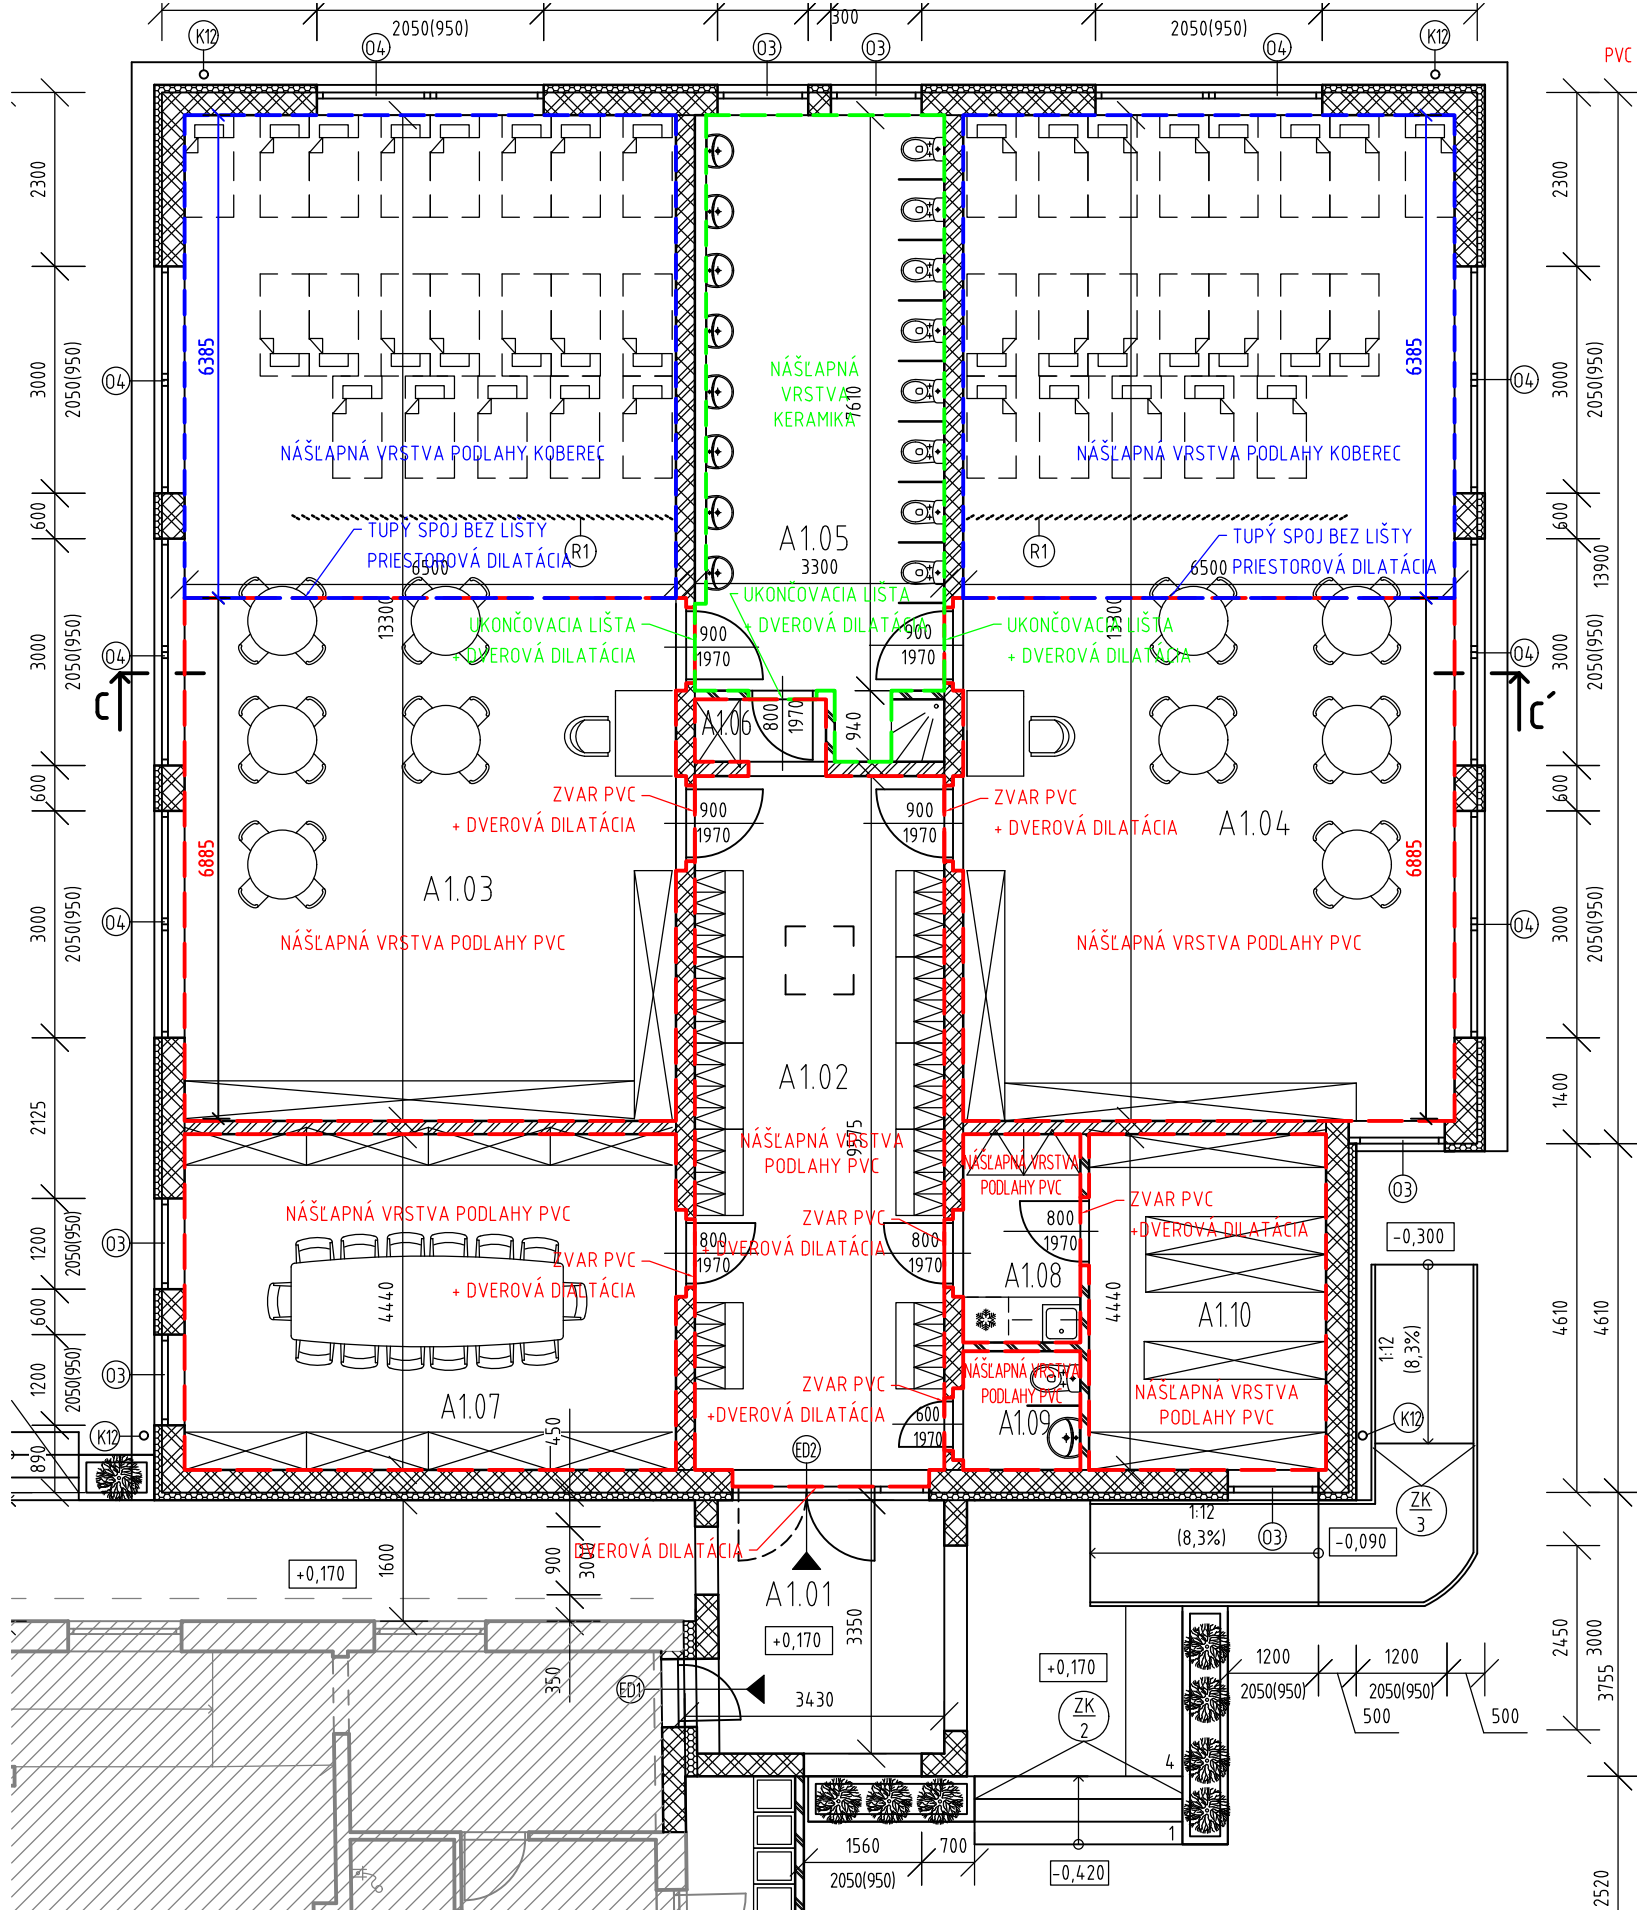


DETAIL NAPOJENIA NÁŠLAPNEJ VRSTVY PVC/KERAMICKÁ PODLAHA M1:2

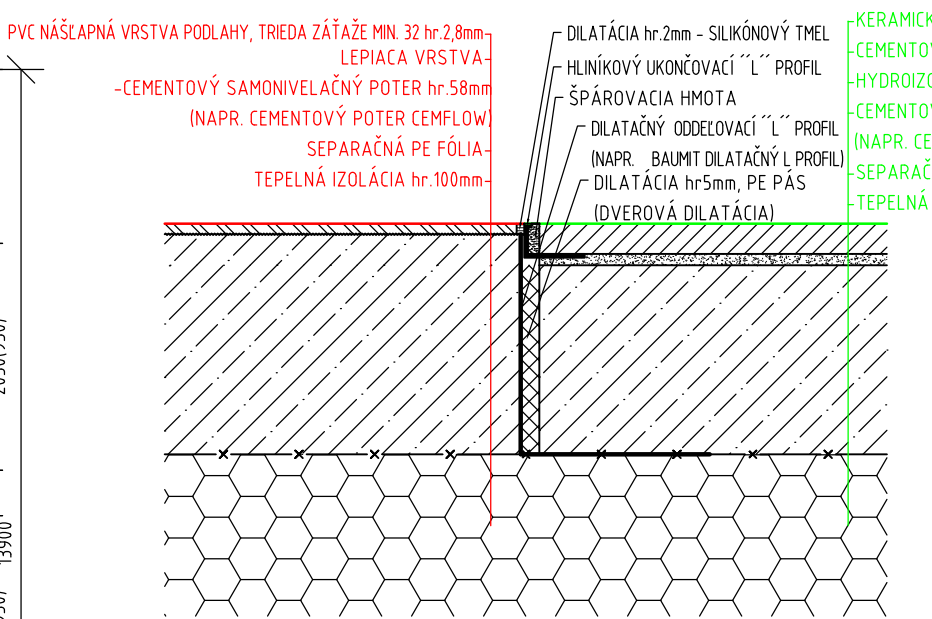

LEND A MIESTNOSTÍ-NOVÝ STAV			
ČÍSLO MIESTNOSTI	ÚČEL MIESTNOSTI	PODLAHOVÁ PLOCHA (m²)	POZNÁMKY
A1.01	ZÁVETNIE	10,64	
A1.02	ŠATŇA - DETI	31,12	
A1.03	TRIEDA-SPACIA ČASŤ Z1	86,77	
A1.04	TRIEDA-SPACIA ČASŤ Z2	86,77	
A1.05	HYGIENICKÉ ZÁZEMIE - DETI	26,50	
A1.06	PREDSEN	1,56	
A1.07	ZBOROVNA	29,02	
A1.08	ZÁZEMIE - ZAMESTNANCI	4,42	
A1.09	HYGIENICKÉ ZÁZEMIE- ZAMESTNANCI	2,56	
A1.10	KUCHYŇA	13,92	
ÚŽITKOVÁ PLOCHA -NOVÝ STAV (m²)		293,28	


DETAIL NAPOJENIA NÁŠLAPNEJ VRSTVY PVC/KOBEREC M1:2

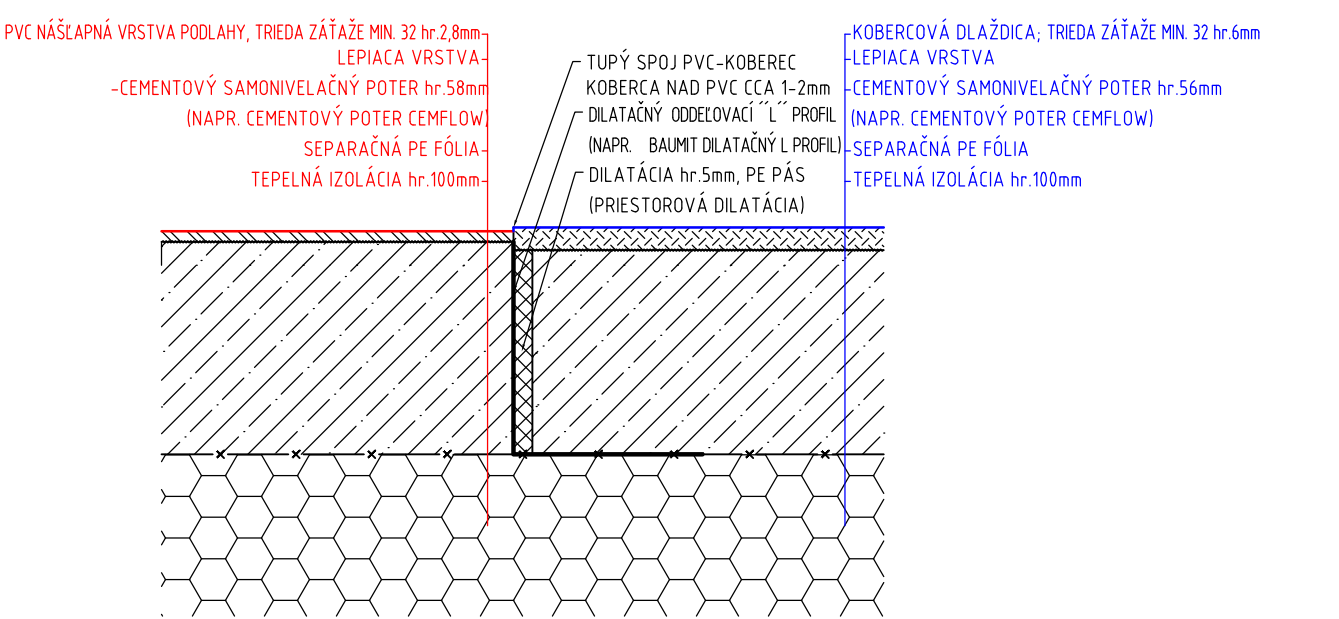

POZNÁMKA

- AK JE MOŽNÉ TAK POUŽIŤ TYP KOBERCA KTORÝ SA NEPÁRA A NATUPO SPOJIŤ S PVC
- KOBERCOVÉ DLAŽDICE NELEPIŤ NAPEVNO ALE TAK ABY SA DALA DEMONTOVAŤ PRI POŠKODENÍ TKZV. SUCHÝ ZIPS
- NA VŠETKY DILATÁCIE POUŽIŤ PE DILATAČNÝ PÁS MIN. HR.5mm
- AK SA CEMENTOVÝ POTER BUDE REALIZOVAŤ PRE OMIETKAMI TAK POUŽIŤ STENOVÚ DILATÁCIU PODLAHOVÝ EPS POLYSTYRÉN HR.20mm
- PRI REALIZÁCI CEMENTOVÝCH POTEROV DODRŽAŤ TECHNOLOGICKÝ POSTUP POUŽITÉHO VÝROBCU (NAPR. MIN. HRŮBKA, OKRAJOVÉ PODMIENKY PRI POKLÁDKE, DILATÁCIE A POD.) !!!

TÁTO DOKUMENTÁCIA JE DUŠEVNÝM MAJETKOM AUTOROV A JEJ POUŽITIE PODLIEHA AUTORSKÉMU ZÁKONU

STUPEŇ PD:		DOKUMENTÁCIA PRE STAVEBNÉ POVOLENIE				INVESTOR:	
AUTOR		Ing. Juraj Kobza		NÁZOV A MIESTO STAVBY: PREDŠKOLSKÉ ZARIADENIE - NOVÝ OBJEKT BUČANY, PARC. č.1628; 1627		Obec Bučany	
© Ing. Juraj KOBZA Domovina 21 900 81 Senkvice tel.: 0904 851 046 E-mail: juraj.kobza@gmail.com		NÁZOV VÝKRESU:				Obecný úrad	
		SCHÉMA PODLÁH 1.NP		269 Bučany			
		DETAIL NAPOJENIA NÁŠLAPNÝCH VRSTIEV PODLAHY		919 28 Bučany			
		FORMÁT		3x4			
SPRACOVATEĽ ČASTI:		GENERÁLNY PROJEKTANT		VYPRACOVALI		MIERKA	
		Ing. Juraj KOBZA		Ing. Juraj Kobza Ing. Jakub Chmič		1:100, 1:2	
		ZODPOVEDNÝ PROJEKTANT				DÁTUM	
 tel.: 0904 851 046 E-mail: jkbau.mail@gmail.com		Ing. Juraj KOBZA				STAVEBNÝ OBJEKT	
		PROFESIA		ARCHITEKTÚRA		S002	
		ČASŤ		VÝKRESOVÁ		ČASŤ PD	
		E1.1					
						DSPAKO-00	
						STUPEŇ	
						PROFESIA	
						ČÍSLO VÝR	
						REVÍZIA	