

LEGENDA

PLOCHY V OKOLÍ OPATRENIA

	MIESTNE KOMUNIKÁCIE
	CHODNÍKY
	CYKLISTICKÉ CHODNÍKY

ÚPRAVY EXIST. CHODNÍKOV

	NOVÝ POVRCH – CHODNÍK PRE PEŠÍCH
	NOVÝ POVRCH – CYKLOCETIČKA/S PODFARBNÍM

NAVRHOVANÉ OPATRENIA PRE CYKLISTOV

	OZNAČENIE CYKLISTICKÉHO PRUHU
	VDZ – 601–H A SYMBOL 650–70
	ZVÝRAZNENIE CYKLISTICKÉHO PRUHU PODFARBNÍM
	VDZ – 601–H A SYMBOL 650–70
	ZVÝRAZNENIE CYKLISTICKÉHO PRUHU V MIESTE KRIŽOVATKY
	VDZ – 602–H 1,5/1,5; 605–60, SYMBOL 650–70, 601–T
	PRIECHOD PRE CYKLISTOV
	VDZ – 612
	CYKLOSTOJANY


LEGENDA DZ:

	NAVRHOVANÉ ZVISLÉ DZ – POPIS ZELENOU FARBOU
	JESTVUJÚCE ZVISLÉ DZ – POPIS SIVOU FARBOU
	JESVUJÚCE VODOROVNÉ DZ
	JESVUJÚCE VODOROVNÉ DZ

POZNÁMKA

- Všetky navrhované zvislé dopravné značky sú základného formátu, reflexné, v súlade s platnou legislatívou.
- Všetky vodorovné dopravné značenia sú navrhnuté v reflexnej úprave v súlade s platnou legislatívou bielej farby.

ZODPOVEDNÝ PROJEKTANT: ING. VÁHOVSKÝ <i>Váho</i>	VYPRACOVAL: ING. VÁHOVSKÝ <i>Váho</i>	VÁHO PROJEKT Extrádova 13, 080 01 Prešov tel. 0907/930 427, e-mail: vaho@projekt@gmail.com
MIESTO STAVBY: PREŠOV	OBJEDNÁVATEL: MESTO PREŠOV	DATUM: 12/2020
STAVBA: AKČNÝ PLÁN PRE ZLEPŠENIE PODMIENOK CYKLISTICKEJ INFRAŠTRUKTÚRY POMOCOU ORGANIZAČNÝCH OPATRENÍ	Č. PRÍLOHY: 3.3	STUPEN: DRS
OBSAH: ul. VOLGOGRADSKÁ - CYKLISTICKÉ PRUHY	MIERKA: 1:1000	FORMÁT: 4x44
		Č. SÚPRAVY:

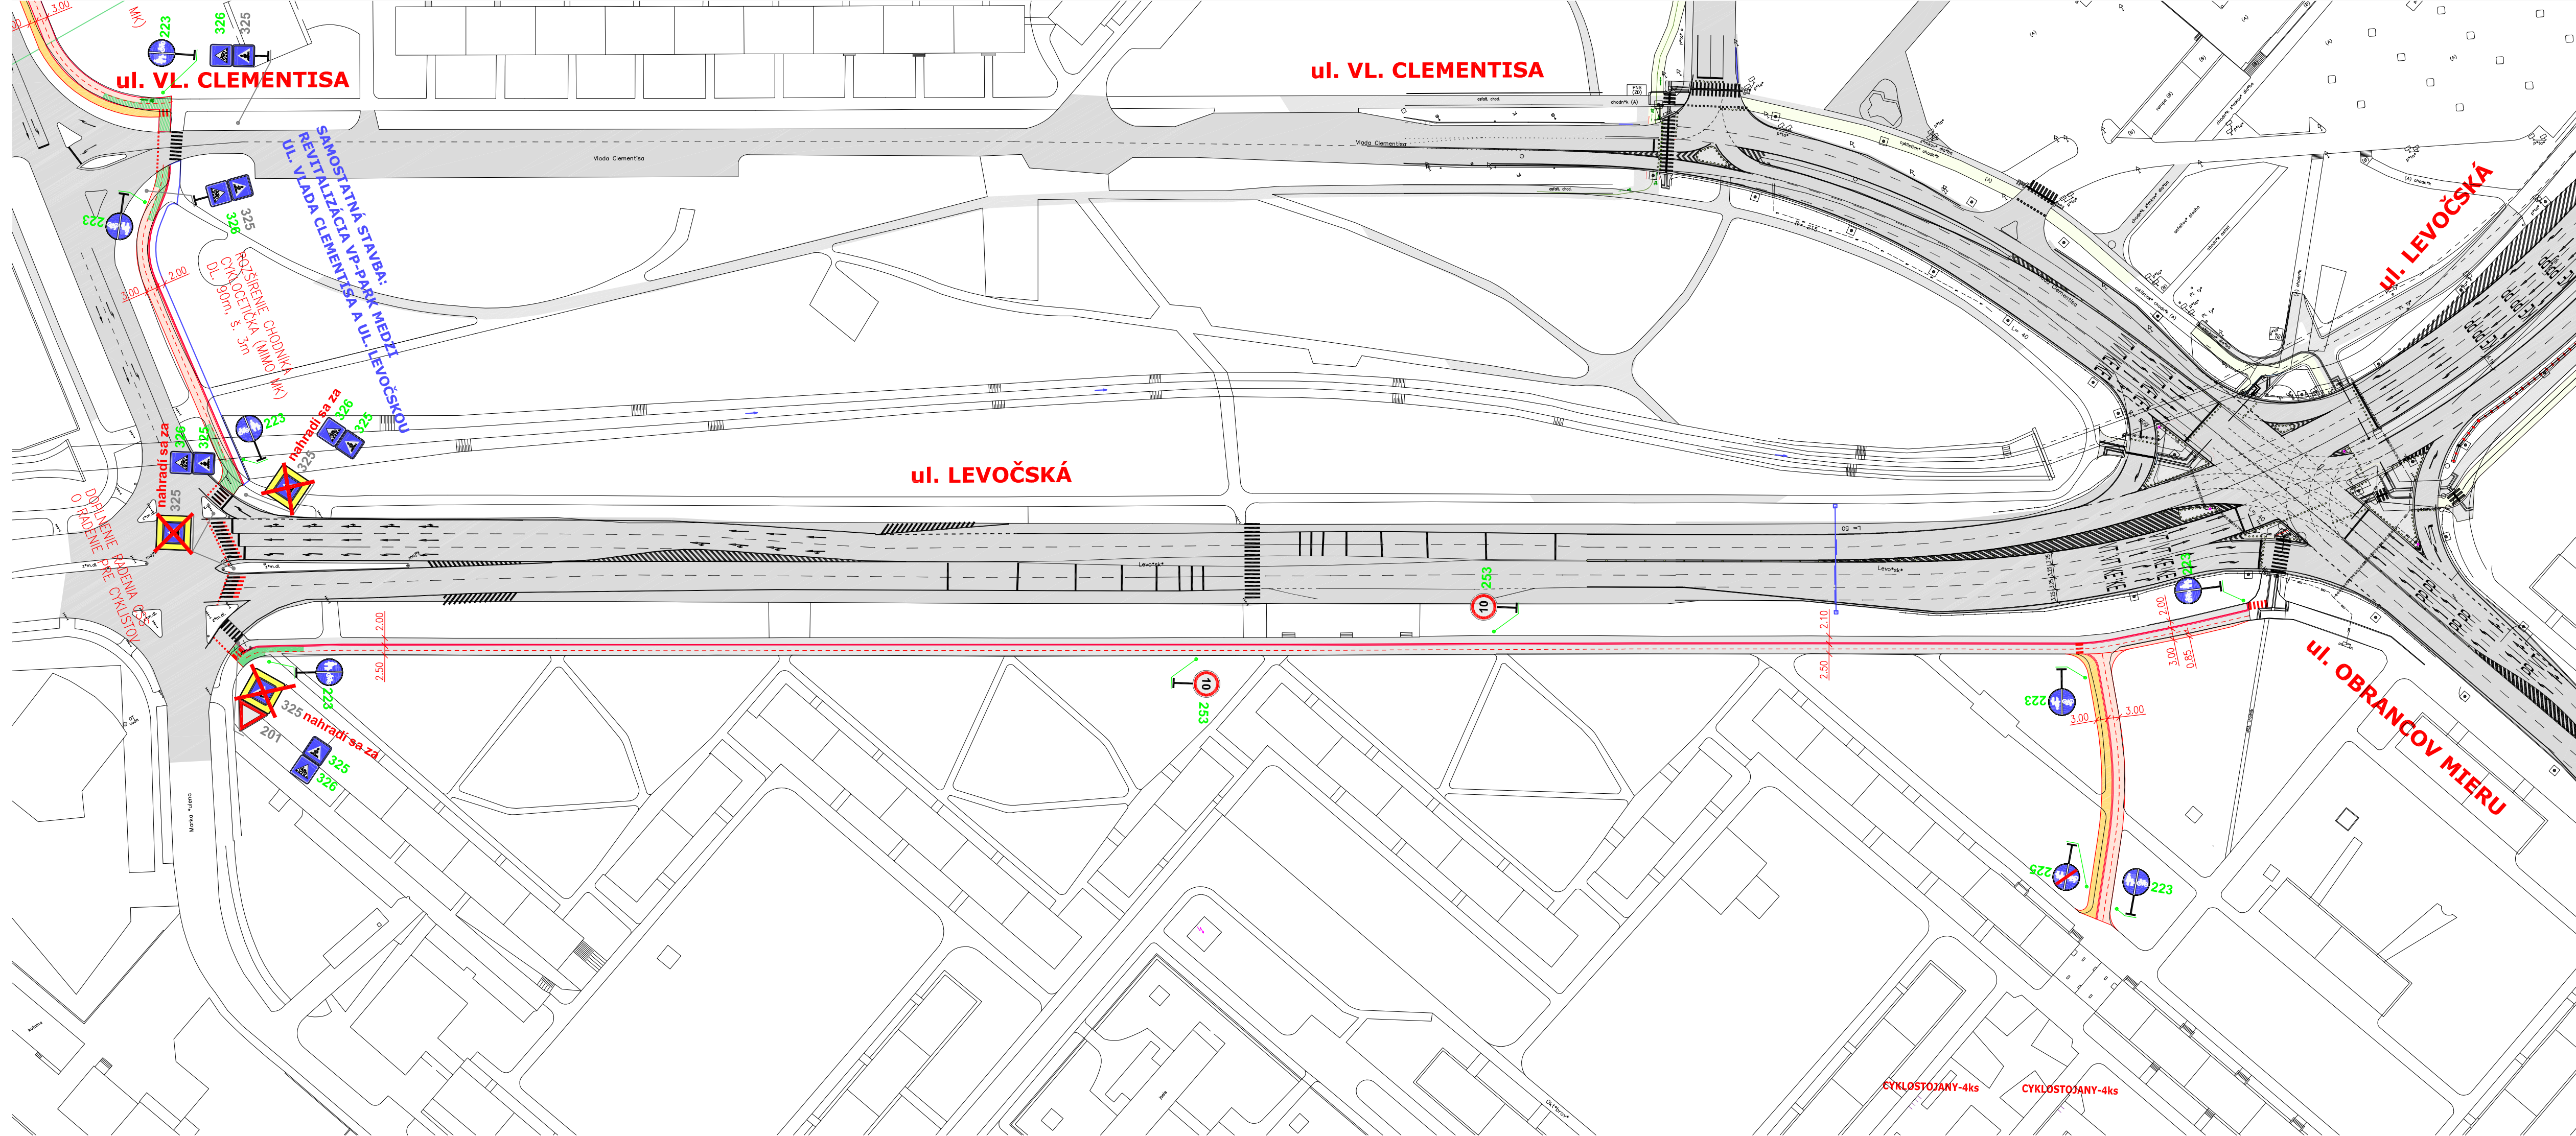

LEGENDA

PLOCHY V OKOLÍ OPATRENIA

- MIESTNE KOMUNIKÁCIE
- CHODNÍKY
- CYKLISTICKÉ CHODNÍKY

ÚPRAVY EXIST. CHODNÍKOV

- NOVÝ POVRCH – CHODNÍK PRE PEŠÍCH
- NOVÝ POVRCH – CYKLOCESTIČKA/S PODFARBNÍM
- POVODNÝ POVRCH – NOVÉ ODDELENIE CHODCOV A CYKLISTOV POMOCOU ŠPEC. VAROVNÉHO PÁSU

NAVRHOVANÉ OPATRENIA PRE CYKLISTOV

- PRIECHOD PRE CYKLISTOV VDZ –612
- ODDELENIE PROTISMERNÝCH ČASTÍ CYK VDZ – 602-T 0,5/205
- CYKLOSTOJANY


LEGENDA DZ:

- 223 NAVRHOVANÉ ZVISLÉ DZ – POPIS ZELENOU FARBOU
- 201 JESTVUJÚCE ZVISLÉ DZ – POPIS SIVOU FARBOU
- 601 JESVUJÚCE VODOROVNÉ DZ
- JESVUJÚCE VODOROVNÉ DZ

POZNÁMKA

- Všetky navrhované zvislé dopravné značky sú základného formátu, reflexné, v súlade s platnou legislatívou.
- Všetky vodorovné dopravné značenia sú navrhnuté v reflexnej úprave v súlade s platnou legislatívou bielej farby.

ZODPOVEDNÝ PROJEKTANT: ING.VÁHOVSKÝ <i>Váho</i>	VYPRACOVAL: ING.VÁHOVSKÝ <i>Váho</i>	VÁHO PROJEKT Exnárova 13, 080 01 Prešov tel. 0907/930 427, e-mail: vahoprojekt@gmail.com
MIESTO STAVBY: PREŠOV	OBJEDNÁVATEL: MESTO PREŠOV	DÁTUM: 12/2020
STAVBA: AKČNÝ PLÁN PRE ZLEPŠENIE PODMIENOK CYKLISTICKEJ INFRAŠTRUKTÚRY POMOCOU ORGANIZAČNÝCH OPATRENÍ	Č.PRÍLOHY:	Č.SÚPRAVY:
OBSAH: ul.LEVOČSKÁ - CYKLOCESTIČKA	3.4	

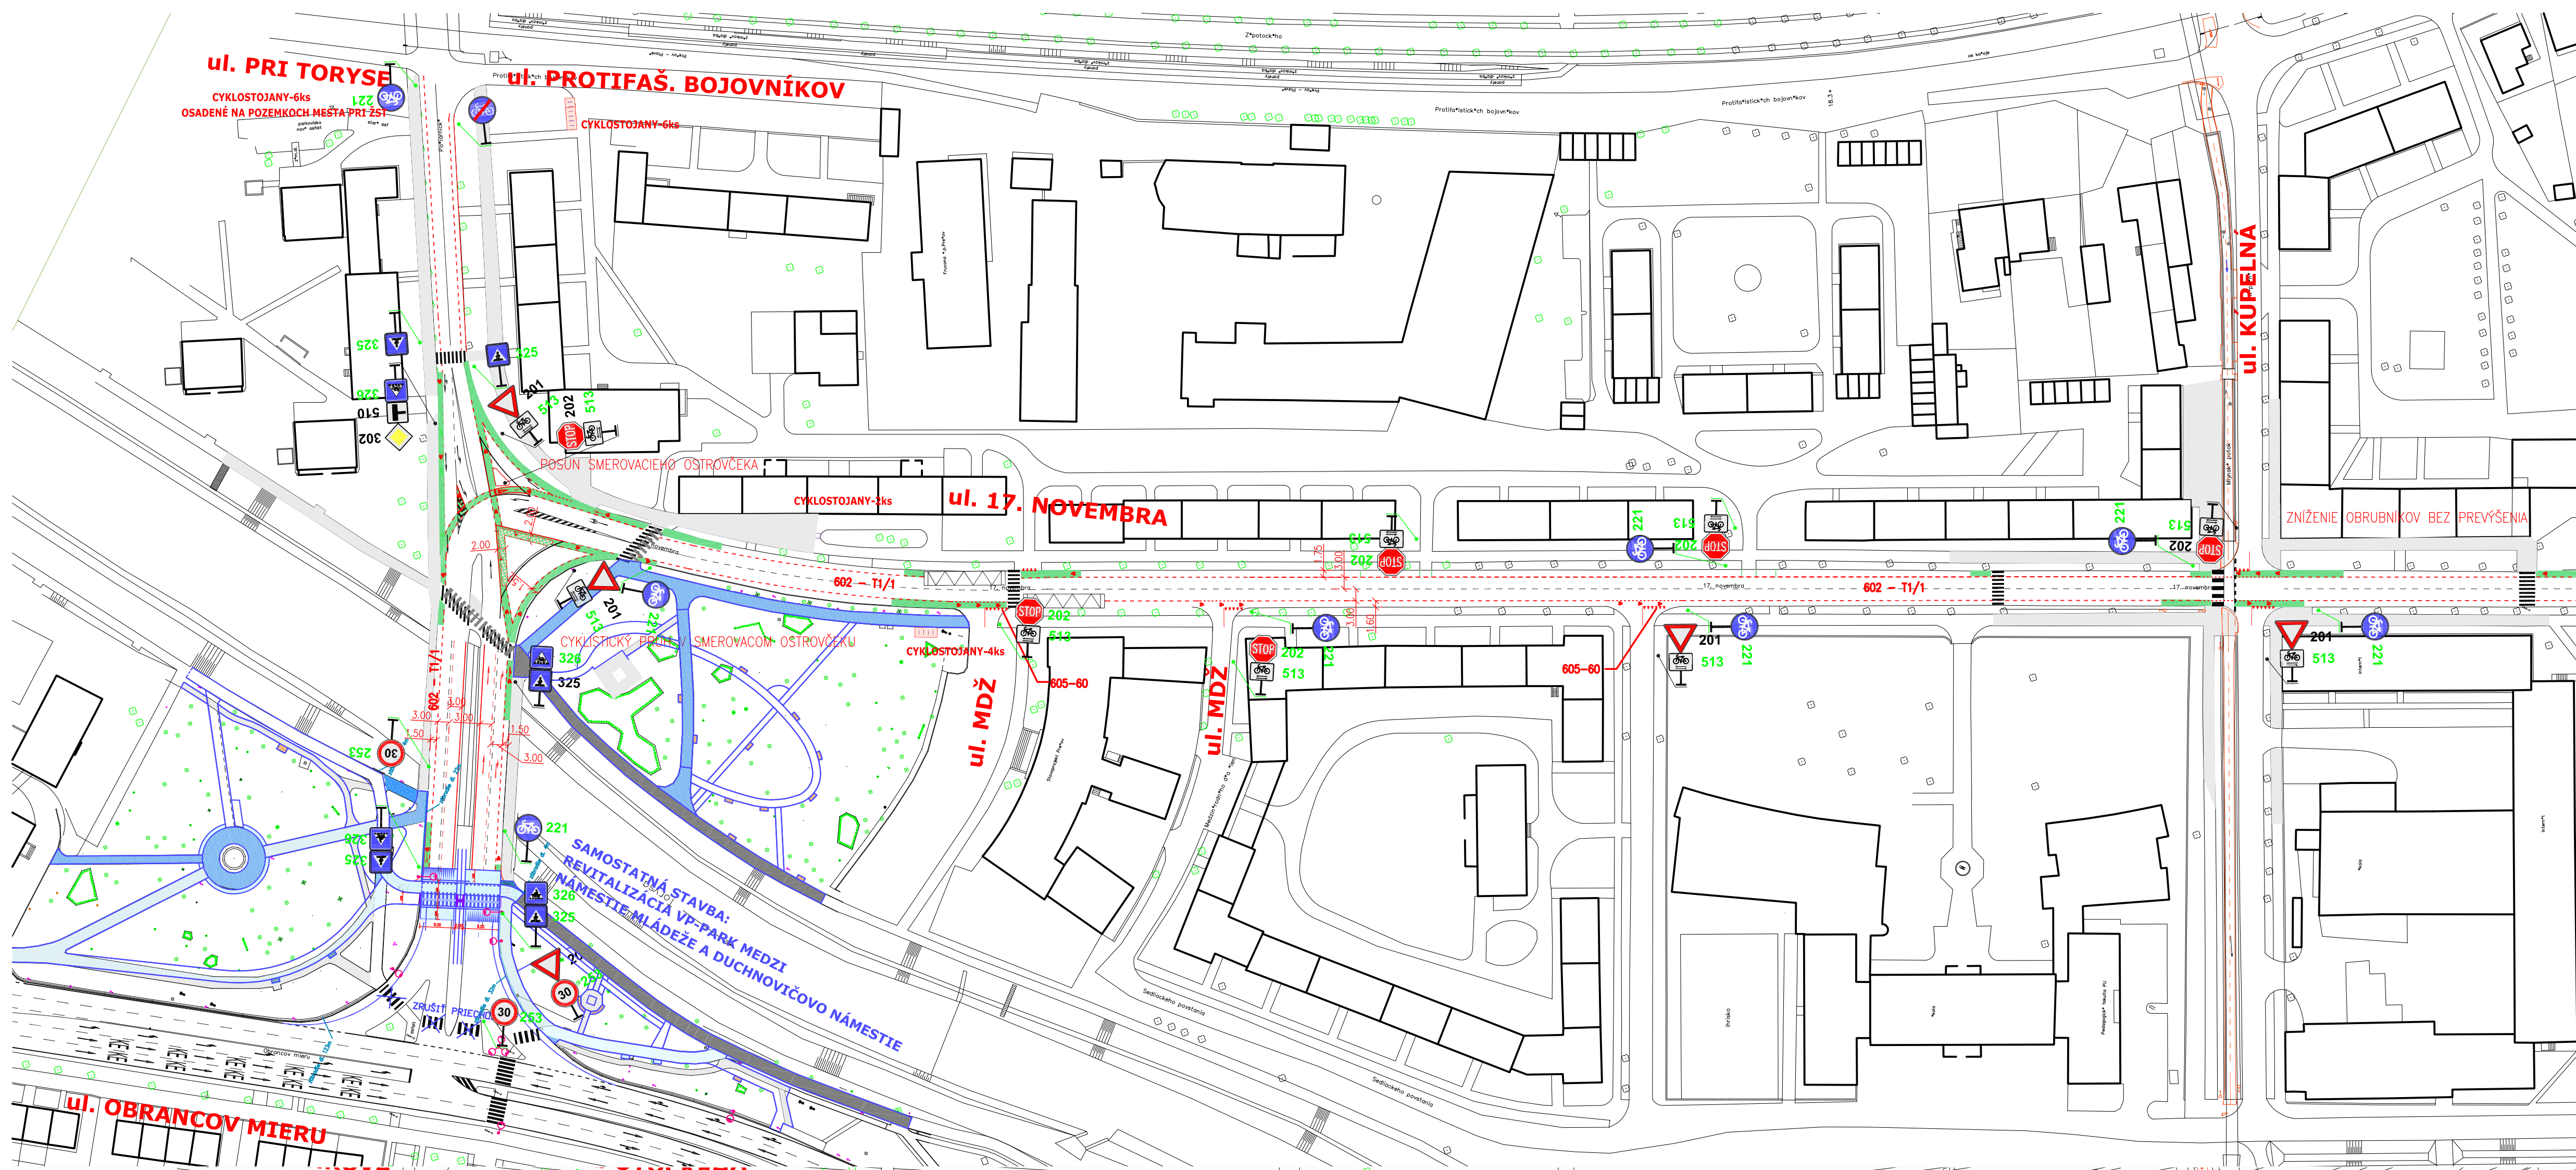

LEGENDA

PLOCHY V OKOLÍ OPATRENIA

- MIESTNE KOMUNIKÁCIE
- CHODNÍKY
- CYKLISTICKÉ CHODNÍKY
- ÚPRAVY EXIST. KOMUNIKÁCIÍ
- NOVÝ POVRCH – CYKLOCESTIČKA/S PODFARBENÍM

SÚVISIACE STAVBY

- REVITALIZÁCIA VP NÁMESTIA MLÁDEŽE A DUCHNOVIČOVO NÁMESTIE

NAVRHOVANÉ OPATRENIA PRE CYKLISTOV

- OZNAČENIE OCHRANNÉHO PRUHU PRE CYKLISTOV VZ – 602–T 1/1 A SYMBOL 650–70
- ZVÝRAZNENIE CYKLISTICKÉHO PRUHU PODFARBENÍM VZ – 601–H A SYMBOL 650–70
- ZVÝRAZNENIE CYKLISTICKÉHO PRUHU V MIESTE KRIŽOVATKY VZ – 602–H 1,5/1,5; 605–60, SYMBOL 650–70, 601–T
- PRIECHOD PRE CYKLISTOV VZ – 612
- VÝMENA KRYTU V OCHRANNOM PRUHU PRE CYKLISTOV
- CYKLOSTOJANY

LEGENDA DZ:


- 223 NAVRHOVANÉ ZVISLÉ DZ – POPIS ZELENOU FARBOU
- 201 JESTVUJÚCE ZVISLÉ DZ – POPIS SIVOU FARBOU
- 601 JESVUJÚCE VODOROVNÉ DZ
- JESVUJÚCE VODOROVNÉ DZ

POZNÁMKA


- Všetky navrhované zvislé dopravné značky sú základného formátu, reflexné, v súlade s platnou legislatívou.
- Všetky vodorovné dopravné značenia sú navrhnuté v reflexnej úprave v súlade s platnou legislatívou bielej farby.

ZODPOVEDNÝ PROJEKTANT: ING. VÁHOVSKÝ <i>Váhovský</i>	VYPRACOVAL: ING. VÁHOVSKÝ <i>Váhovský</i>	VÝHOPROJEKT Exnárova 13, 080 01 Prešov tel. 0807/930 427, e-mail: vahoprojekt@gmail.com
MIESTO STAVBY: PREŠOV	OBJEDNÁVATEL: MESTO PREŠOV	DÁTUM: 12/2020
STAVBA: AKČNÝ PLÁN PRE ZLEPŠENIE PODMIENOK CYKLISTICKEJ INFRAŠTRUKTÚRY POMOCOU ORGANIZAČNÝCH OPATRENÍ	FORMÁT: 4xA4	STUPEŇ: DRS
OBSAH: ul. 17. NOVEMBRA - OCHRANNÉ PRUHY PRE CYKLISTOV	MIERKA: 1:1000	Č. PRÍLOHY: Č. SÚPRAVY:
		3,5


VZOROVÝ PRIEČNY REZ
ul.PROSTEJOVSKÁ
MZ 11,5/40 FUNKČNÁ TRIEDDA B3

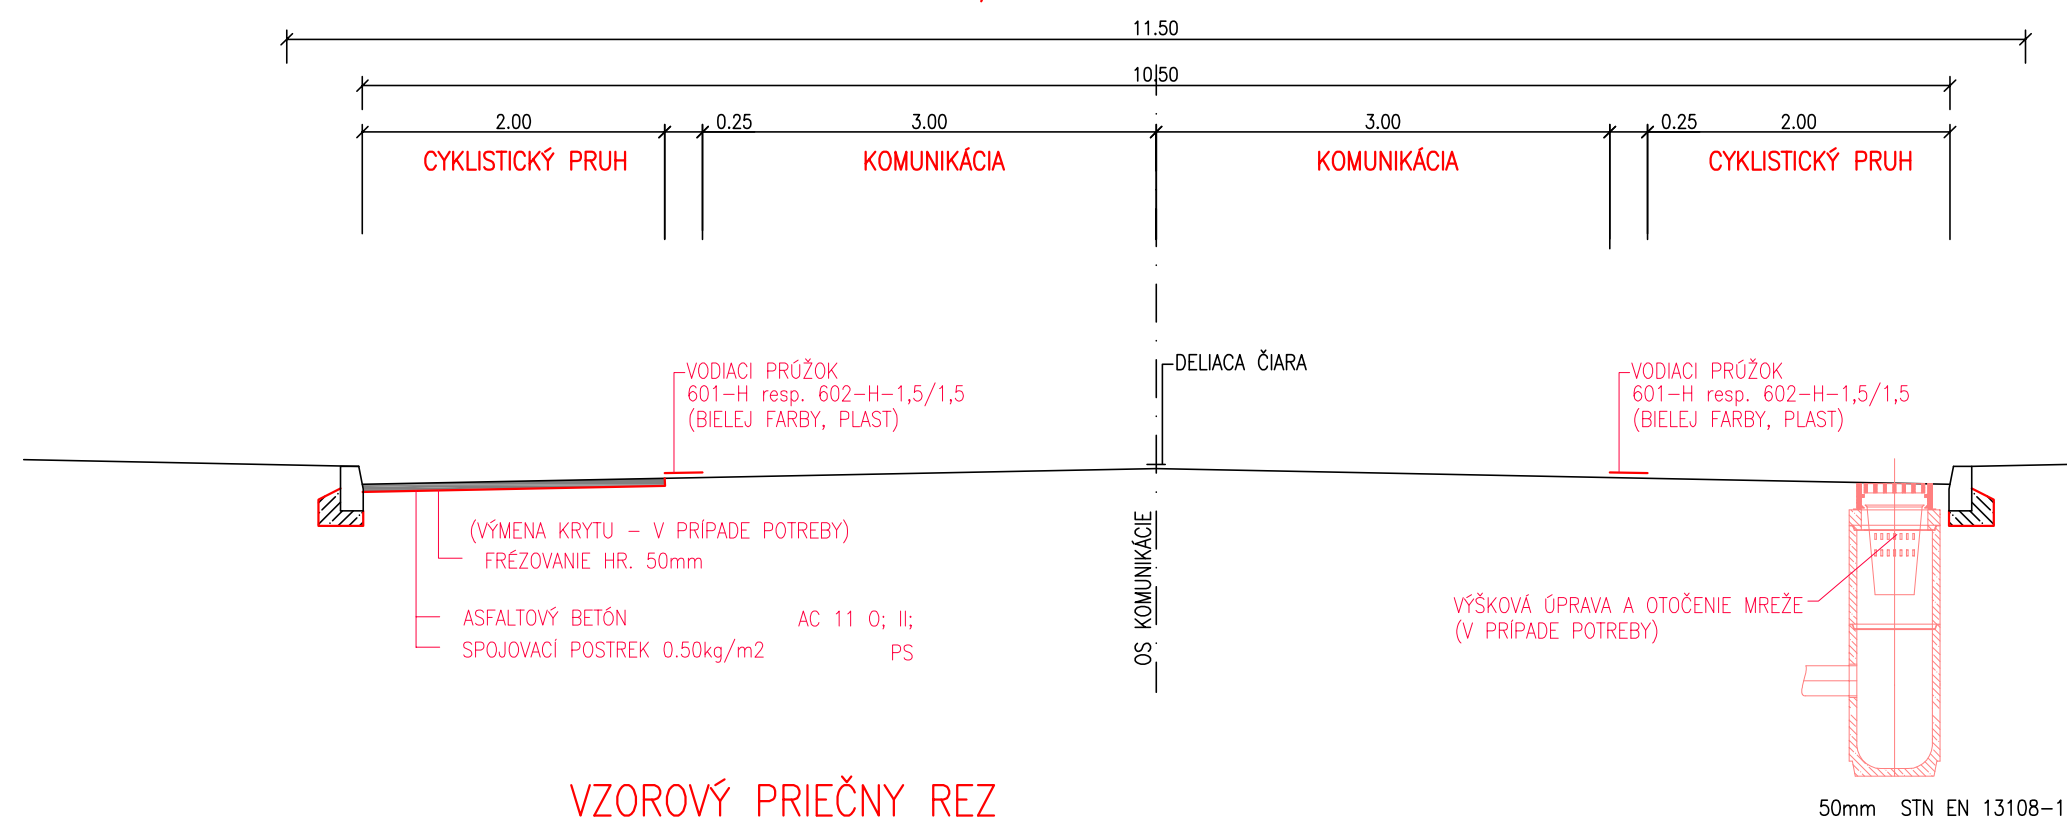


VZOROVÝ PRIEČNY REZ
ul.PROSTEJOVSKÁ
MZ 11,5/40 FUNKČNÁ TRIEDDA B3

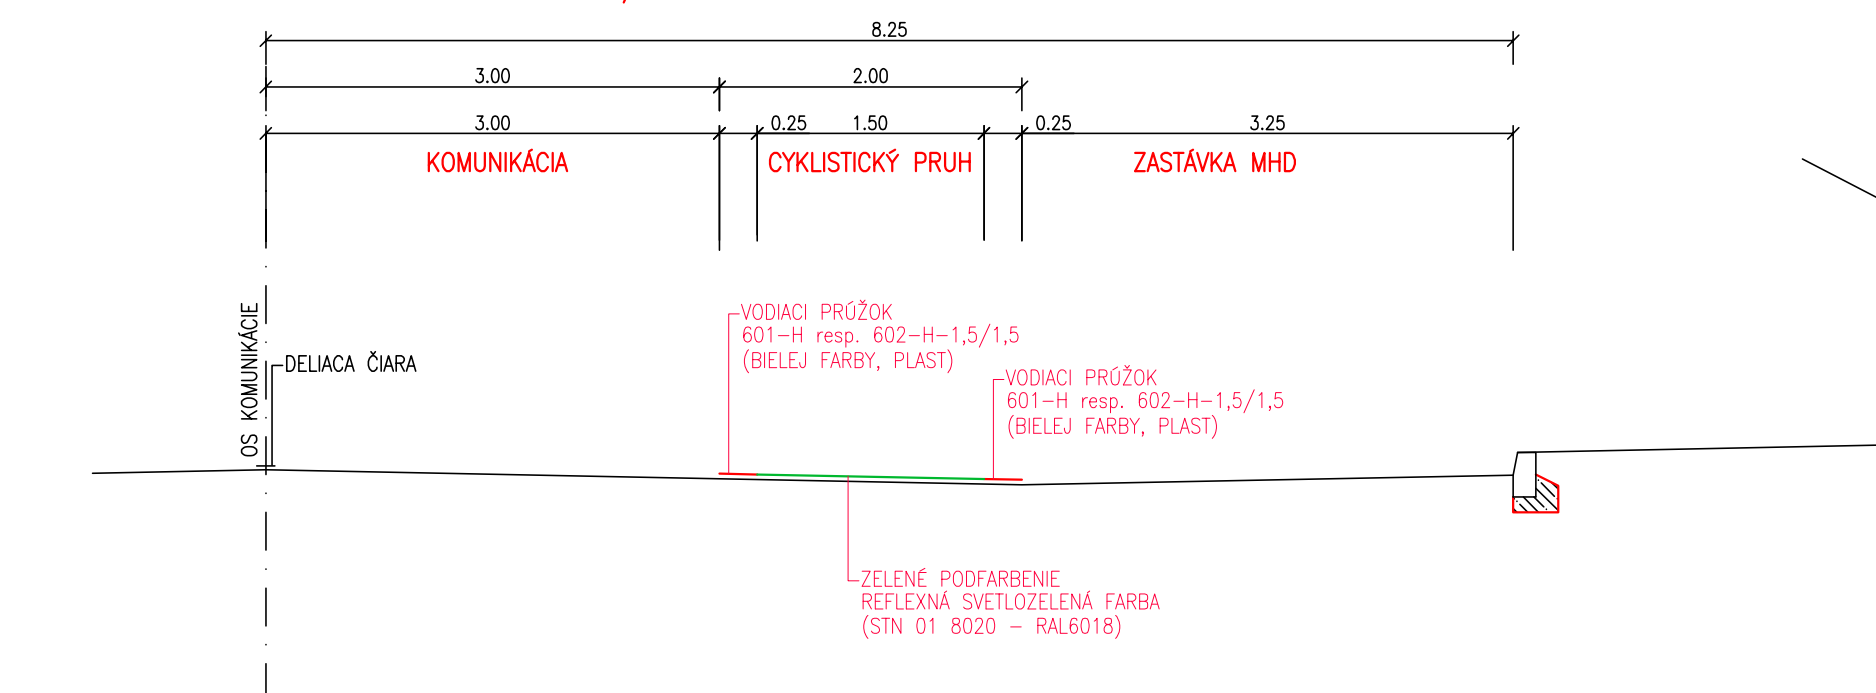


VZOROVÝ PRIEČNY REZ
ul.PROSTEJOVSKÁ (PRI OBRATISKU TROLEJBUSOV)
NAPOJENIE NA EXISTUJÚCI CHODNÍK

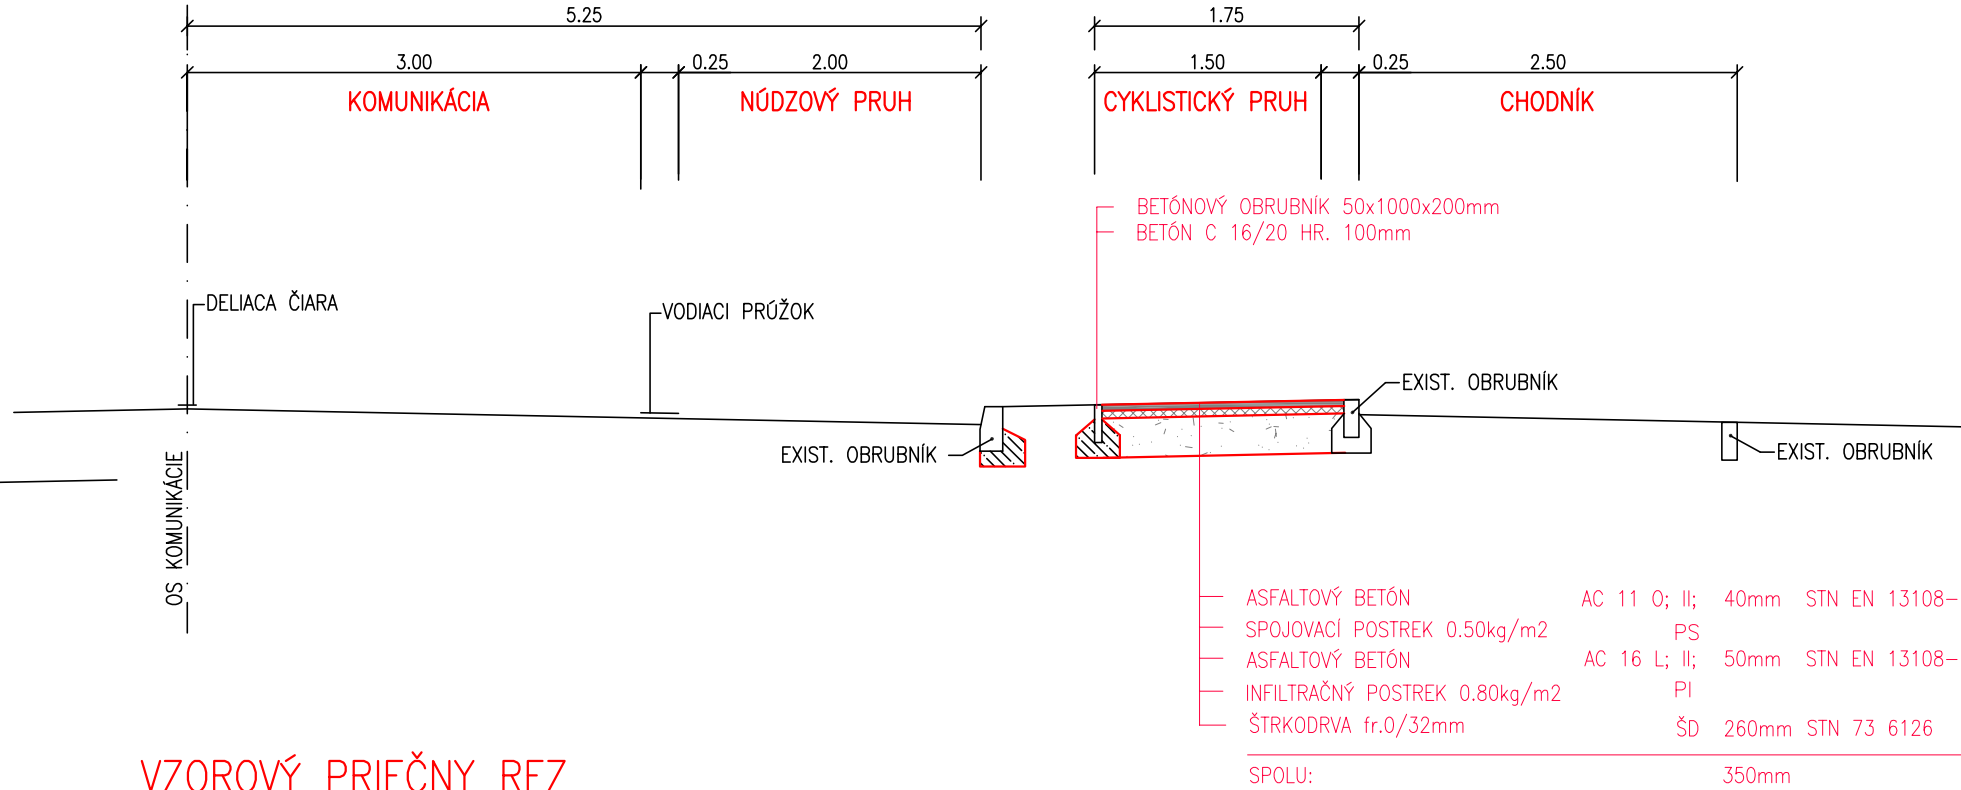


VZOROVÝ PRIEČNY REZ
ul.PROSTEJOVSKÁ (PRI OBRATISKU TROLEJBUSOV)
POZA ZASTÁVKU MHD

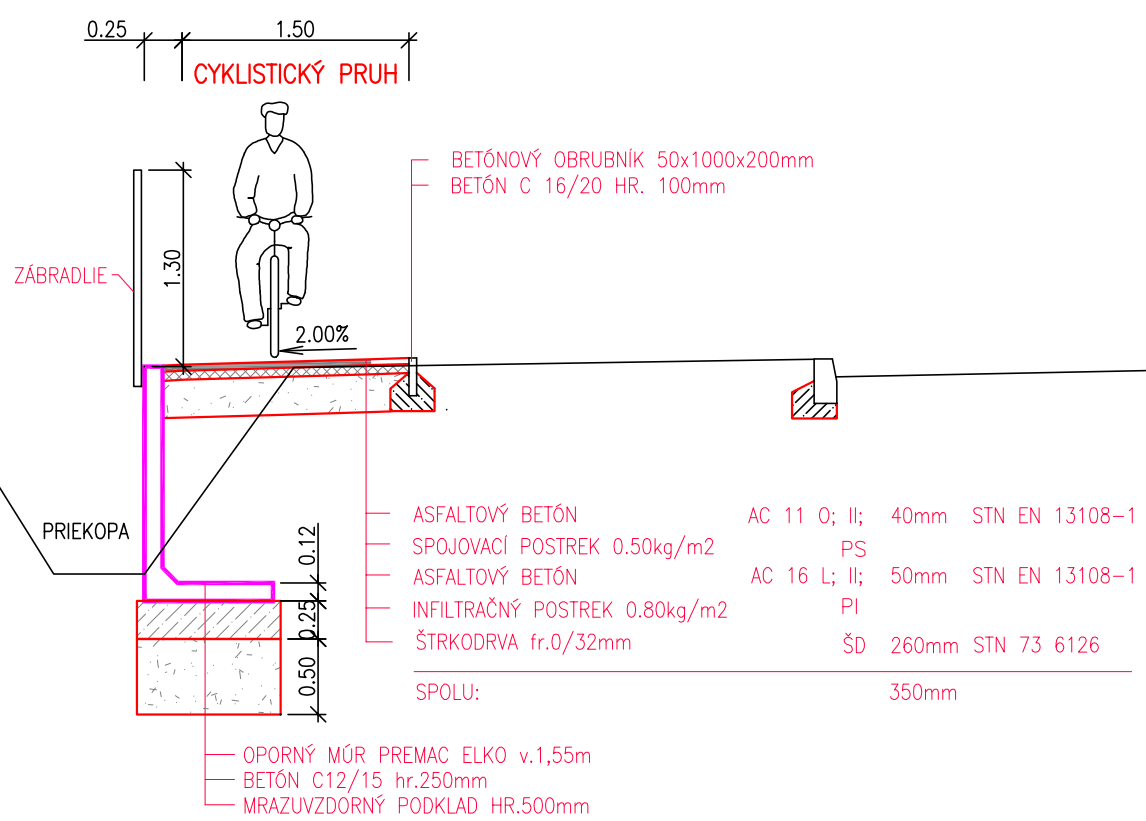

VZOROVÝ PRIEČNY REZ
ul.PROSTEJOVSKÁ, ul. MUKAČEVSKÁ
ROZŠÍRENIE SMEROVACIEHO OSTROVČEKA

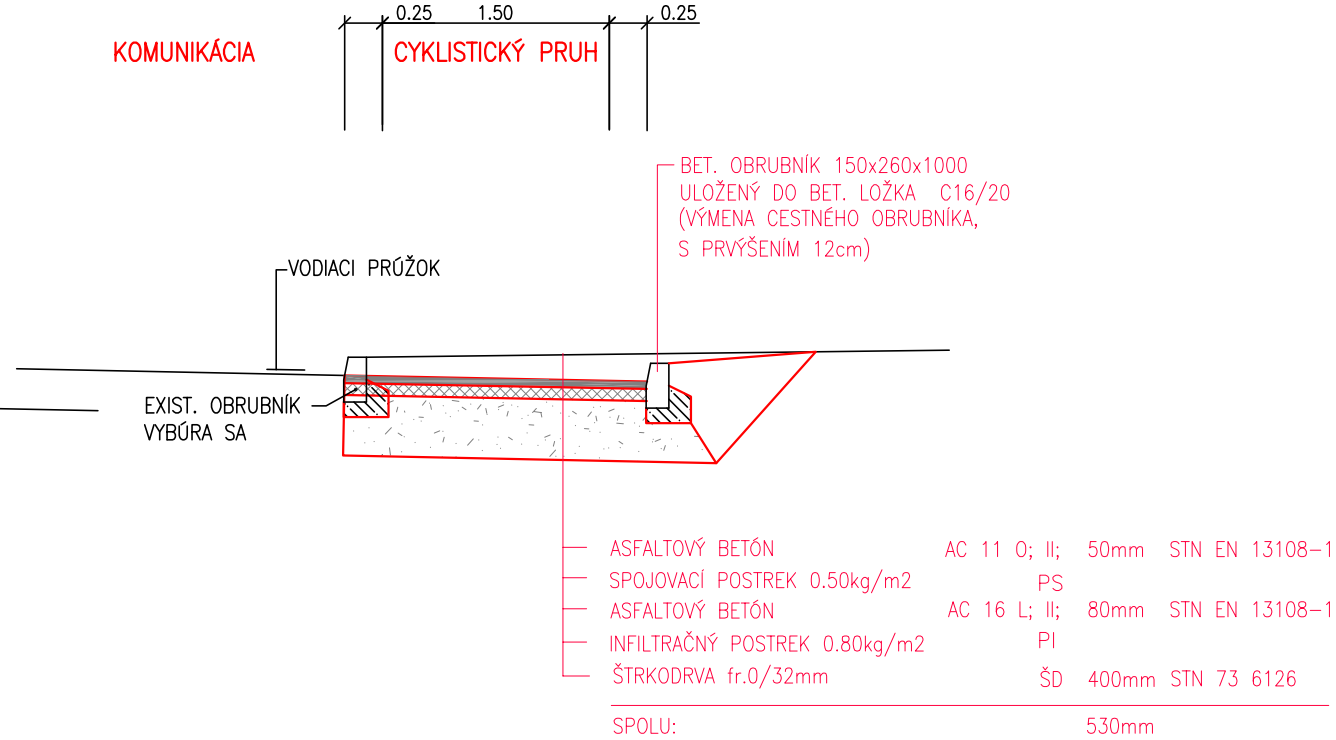


VZOROVÝ PRIEČNY REZ
SAMOSTATTN CYKLISTICKÝ PRUH VEDLA MK
V SMEROVACÍCH OSTROVČEKOCH (V ZELENÍ)

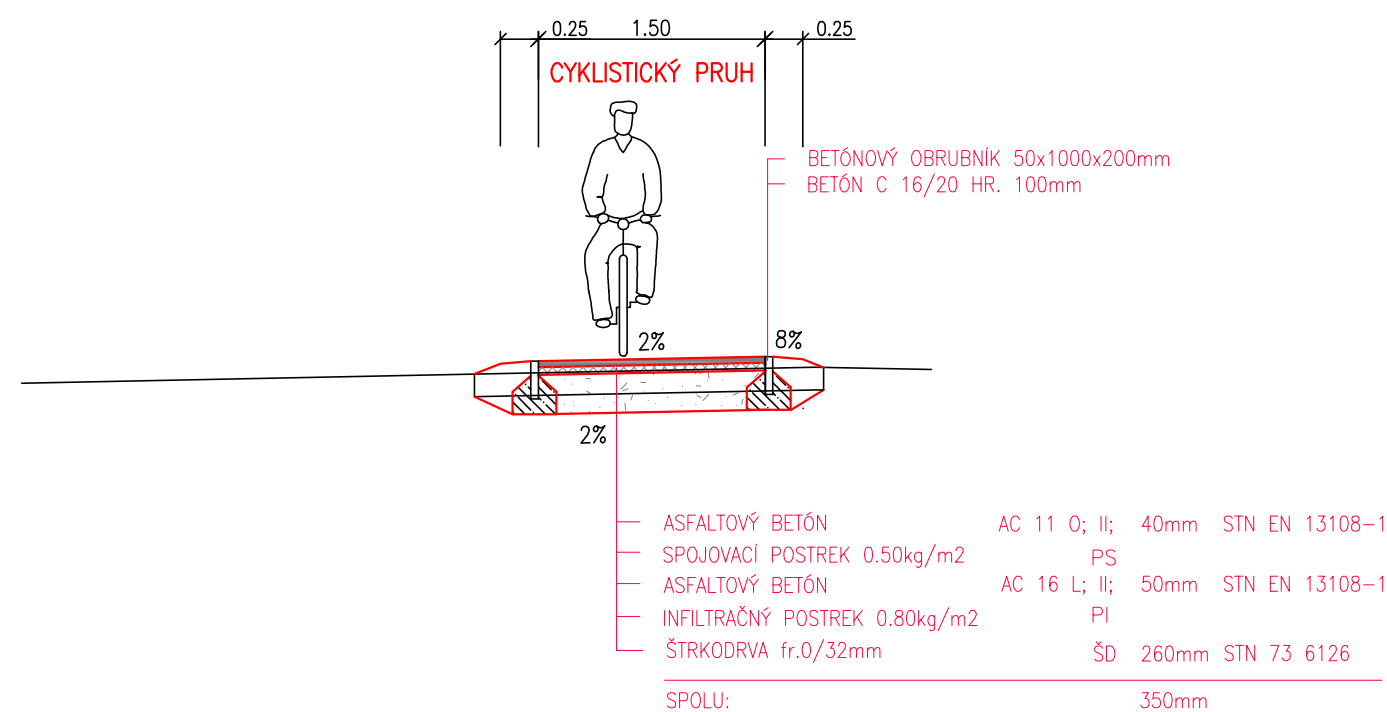


SO 01

ZODPOVEDNÝ PROJEKTANT:	VYPRACOVAL:	VÁHO PROJEKT Exnárova 13, 080 01 Prešov tel. 0907/930 427, e-mail: vahoprojekt@gmail.com
ING.VÁHOVSKÝ	ING.VÁHOVSKÝ	
MIESTO STAVBY: PREŠOV	DÁTUM: 12/2020	
OBJEDNÁVATEL: MESTO PREŠOV	STUPEŇ: DRS	
STAVBA:	FORMÁT: 4xA4	
AKČNÝ PLÁN PRE ZLEPŠENIE PODMIENOK CYKLISTICKEJ INFRAŠTRUKTÚRY POMOCOU ORGANIZAČNÝCH OPATRENÍ	MIERKA: 1:50	
OBSAH:	Č.PRÍLOHY: 4.1	Č.SOPRAVY:
ul. PROSTEJOVSKÁ - VZOROVÉ PRIEČNE REZY		


VZOROVÝ PRIEČNY REZ
ul. VOLGOGRADSKÁ
MZ 11,5/40 FUNKČNÁ TRIEDDA B3

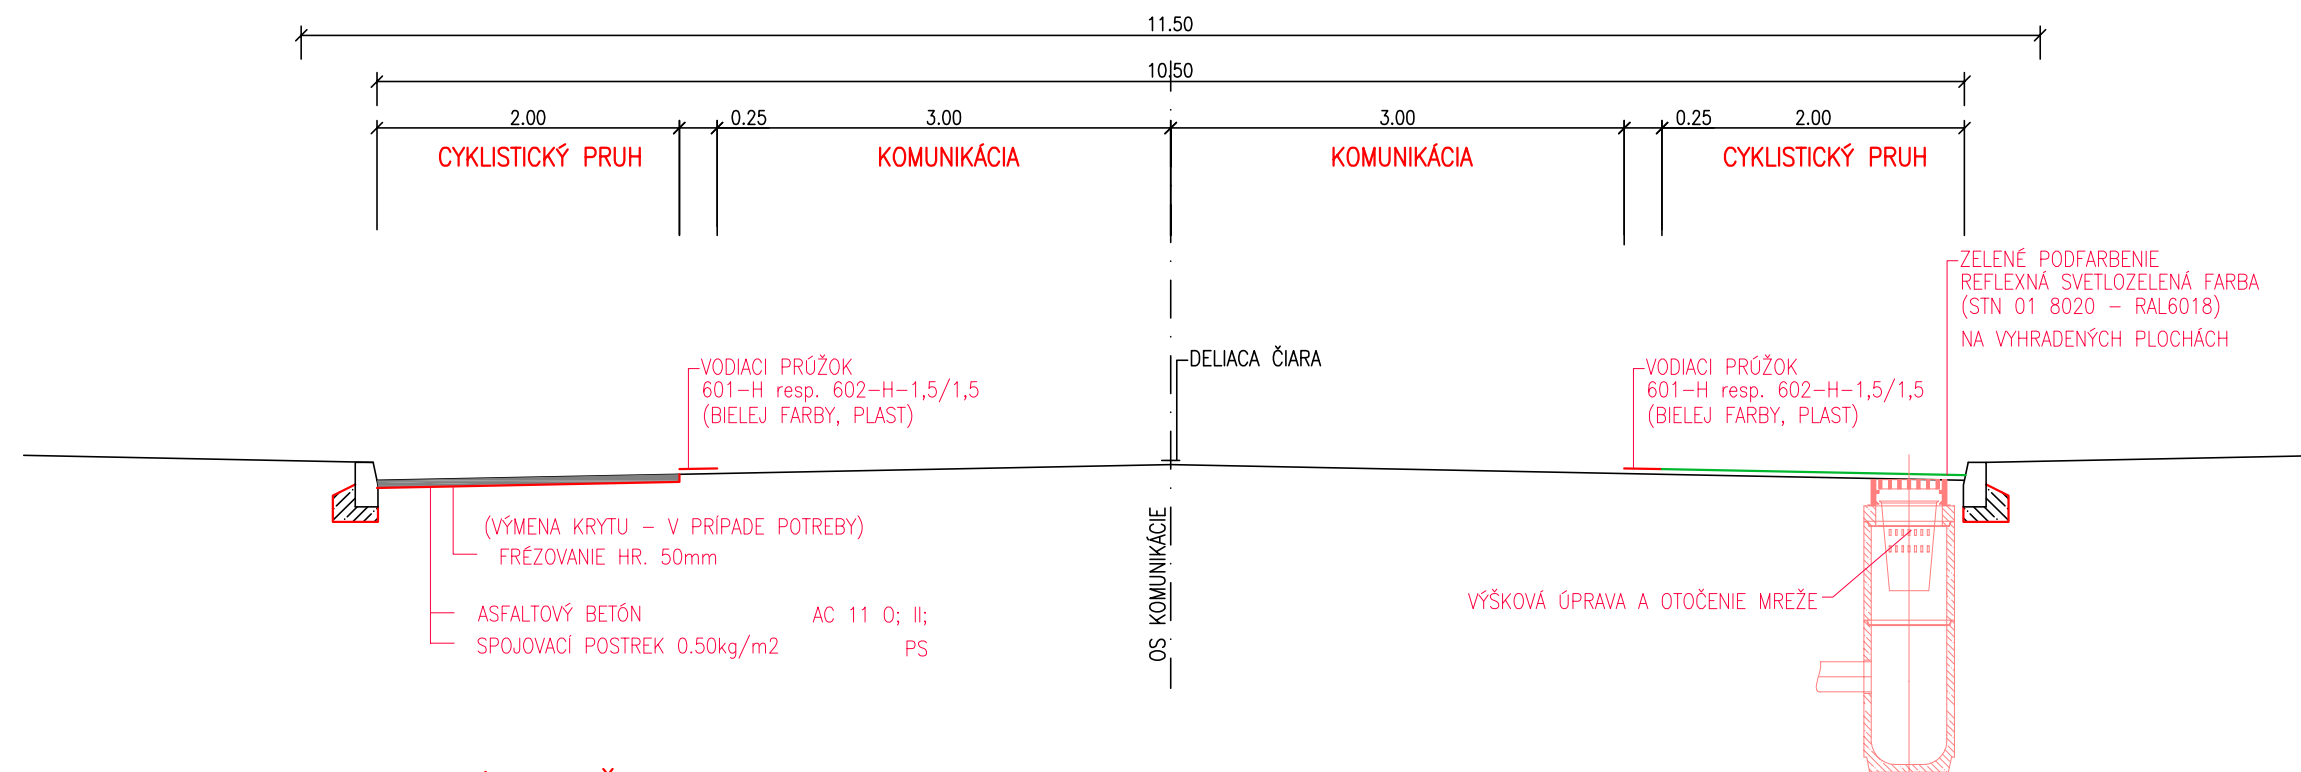


VZOROVÝ PRIEČNY REZ
ul. VOLGOGRADSKÁ (PRI ČS SHELL)
NAPOJENIE NA EXISTUJÚCI CHODNÍK

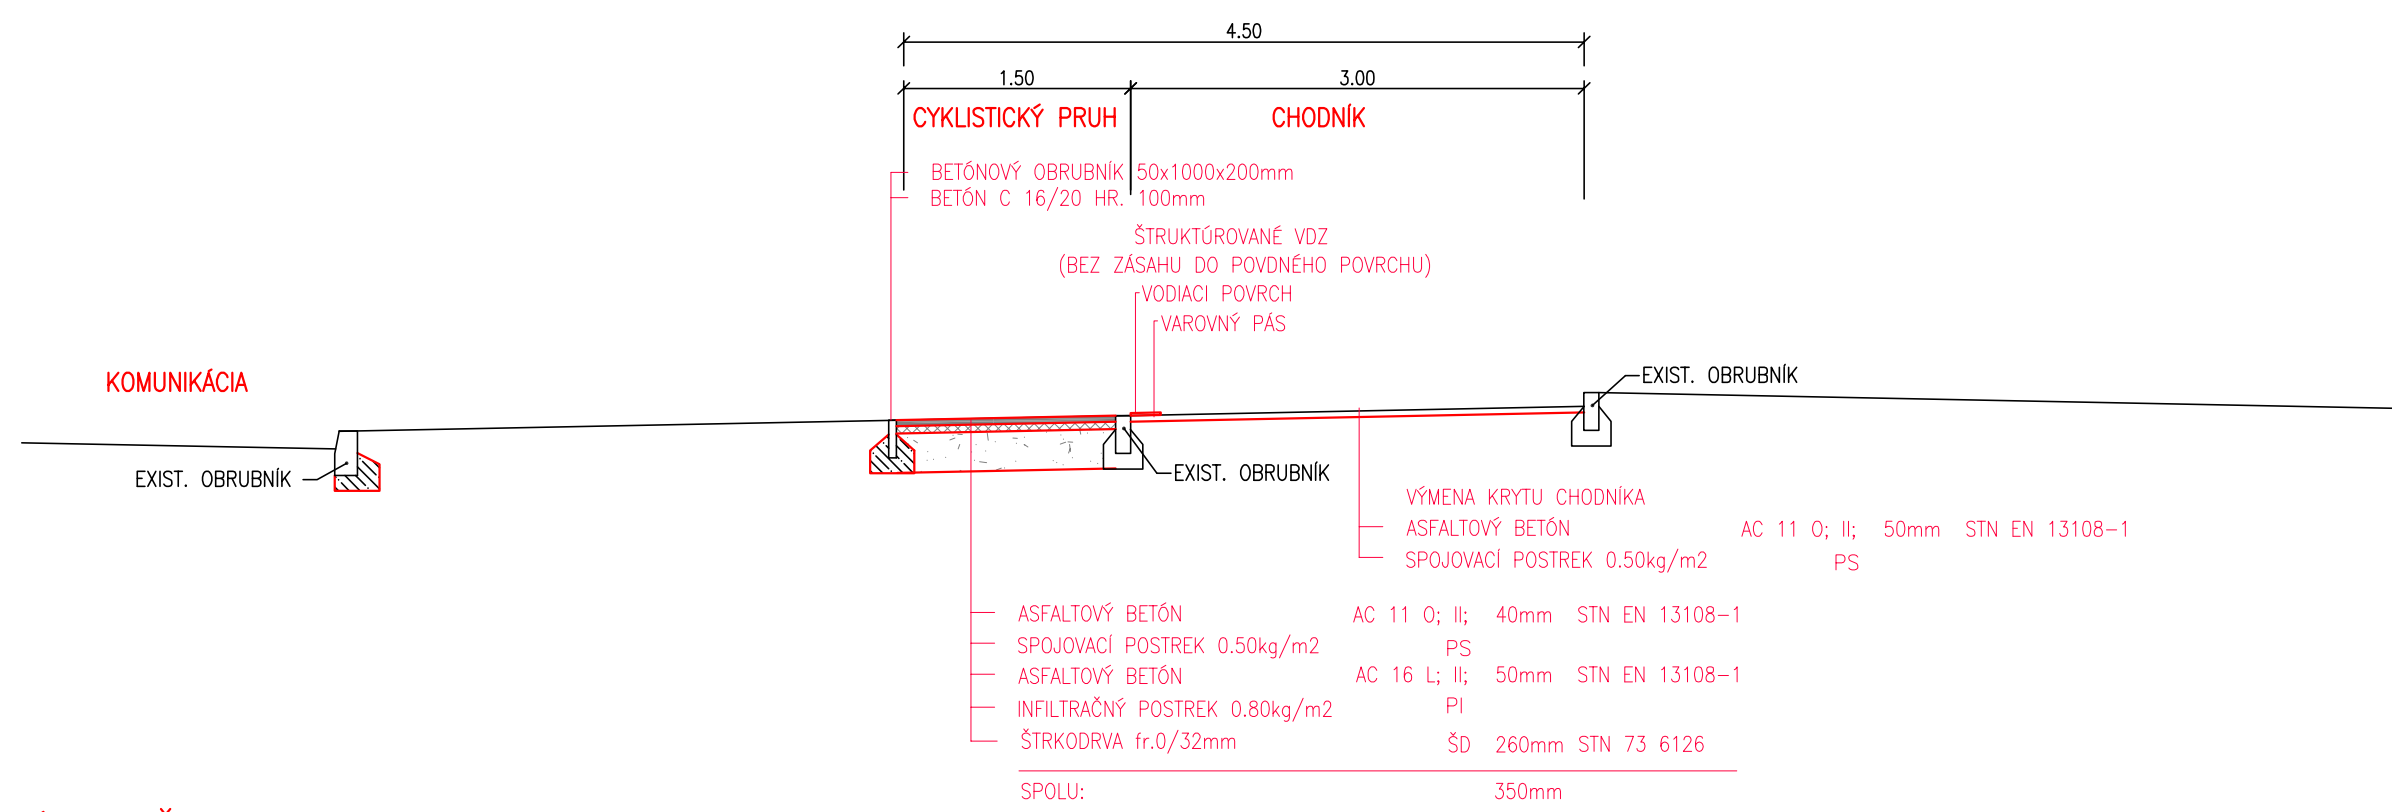


VZOROVÝ PRIEČNY REZ
PARK VLADA CLEMENTISA
ROZŠÍRENIE EXIST. CHODNÍKA

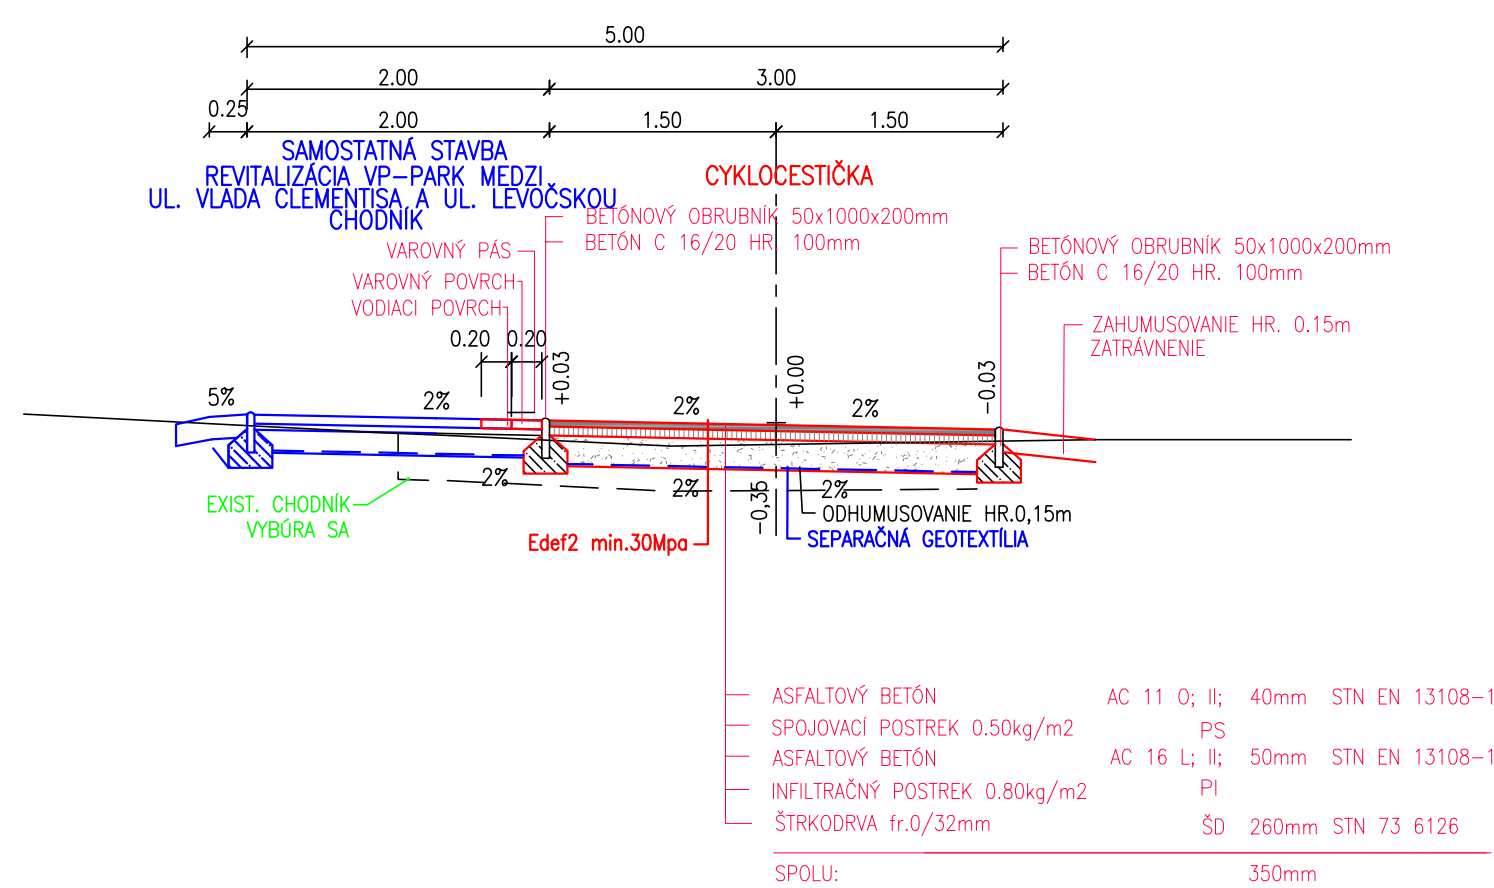

VZOROVÝ PRIEČNY REZ
ul. VOLGOGRADSKÁ (PRED NAPOJENÍM NA UL. V. CLEMNTISA)
ROZŠÍRENIE EXIST. CHODNÍKA

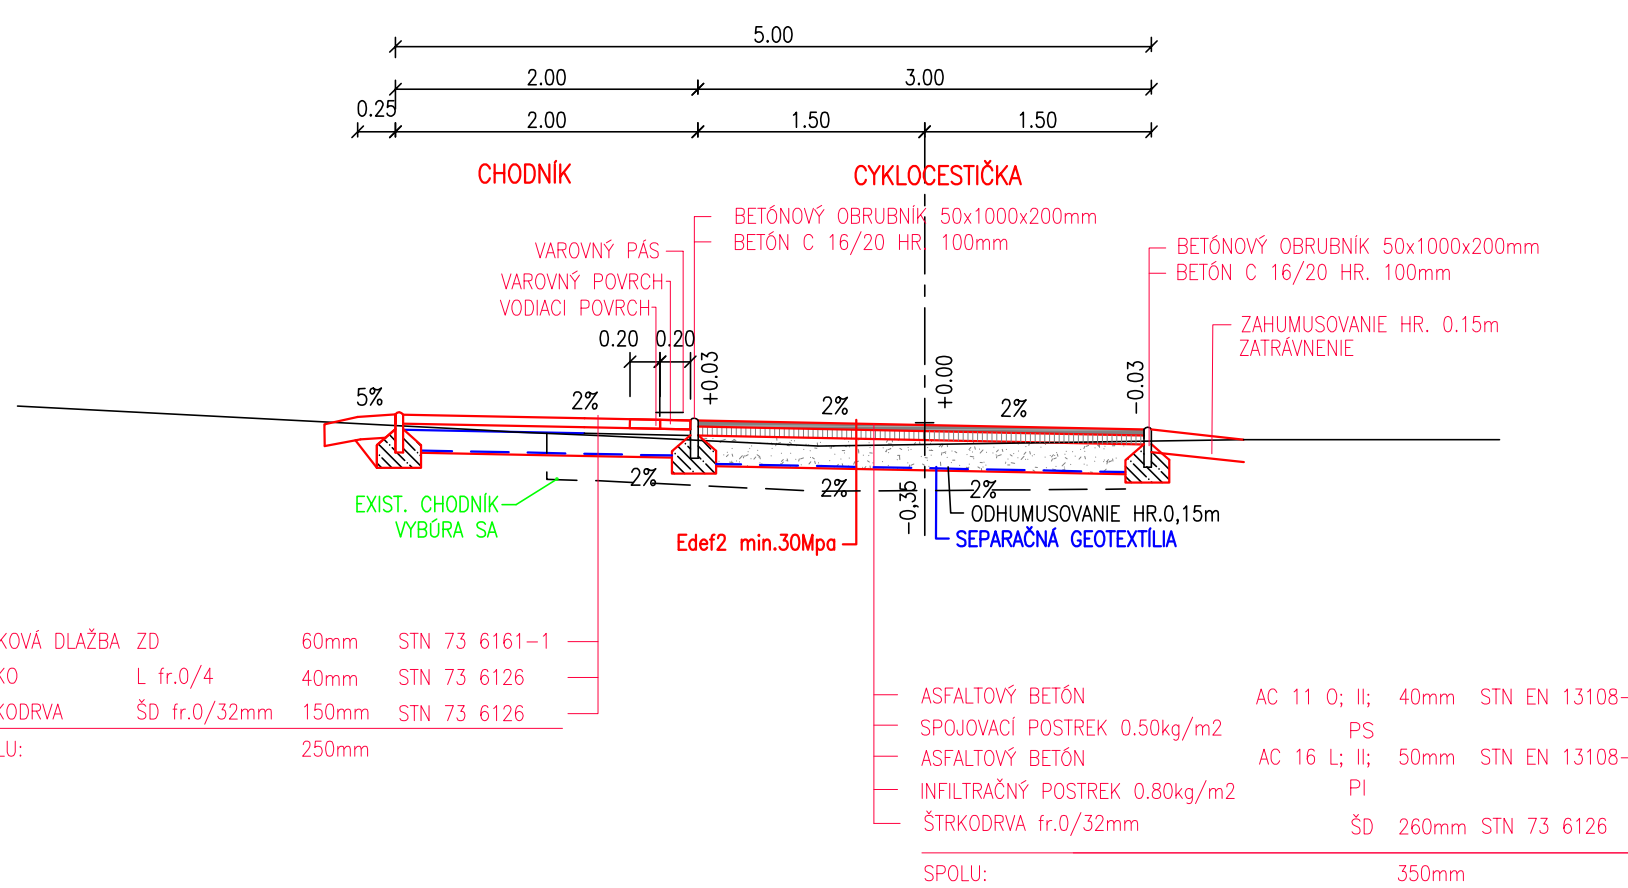

VZOROVÝ PRIEČNY REZ
SAMOSTATTN CYKLISTICKÝ PRUH VEDLA MK
(V ZELENÍ)

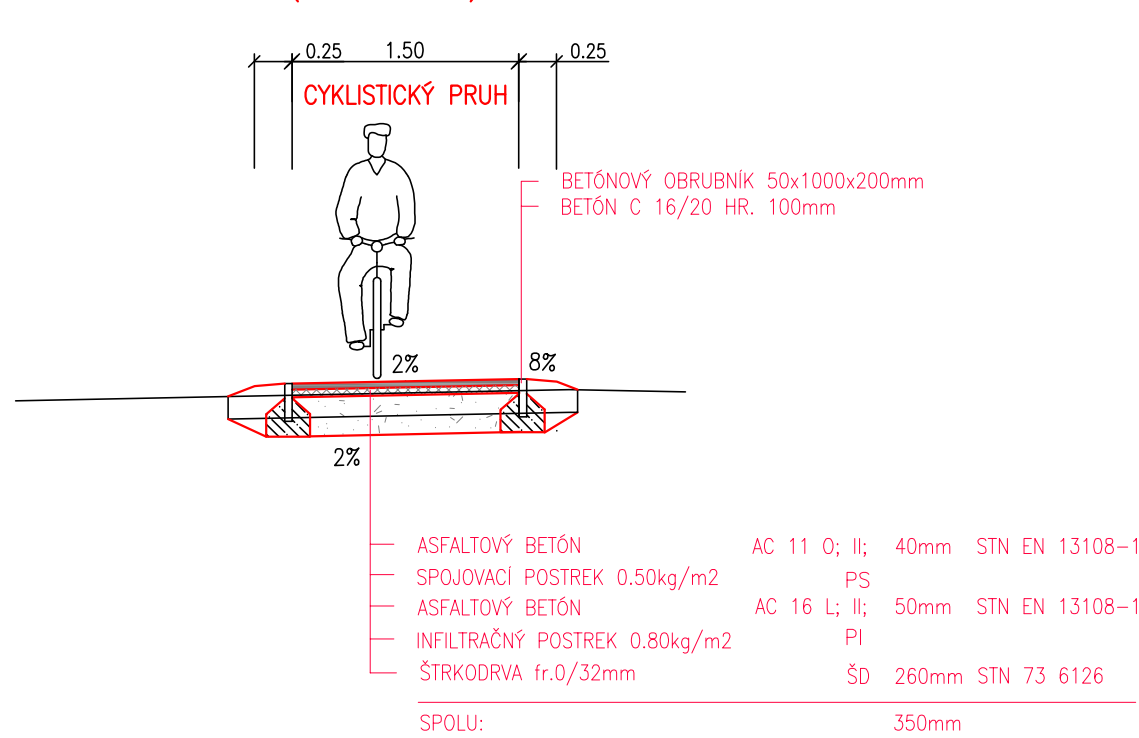


ZODPOVEDNÝ PROJEKTANT:	VYPRACOVAL:	VÁHO PROJEKT Exnárova 13, 080 01 Prešov tel. 0907/930 427, e-mail: vahoprojekt@gmail.com	
ING.VÁHOVSKÝ	ING.VÁHOVSKÝ		
MIESTO STAVBY: PREŠOV	DÁTUM: 12/2020	STUPEŇ: DRS	
OBJEDNÁVATEL: MESTO PREŠOV	FORMÁT: 4x4		
STAVBA: AKČNÝ PLÁN PRE ZLEPŠENIE PODMIENOK CYKLISTICKEJ INFRAŠTRUKTÚRY POMOCOU ORGANIZAČNÝCH OPATRENÍ	MIERKA: 1:50	Č.SÚPRAVY: 4.2	
OBSAH: ul. VOLGOGRADSKÁ - VZOROVÉ PRIEČNE REZY			

VZOROVÝ PRIEČNY REZ
ul. LEVOČSKÁ
ROZDELENIE EXIST CHODNÍKA

KOMUNIKÁCIA
UL. LEVOČSKÁ

CYKLISTICKÝ PRUH

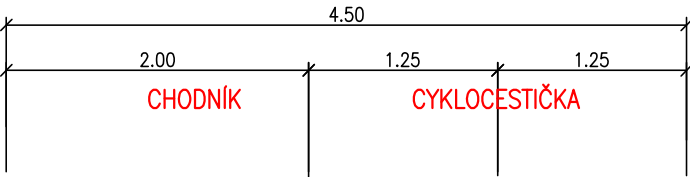


ŠTRUKTÚROVANÉ VDZ
(BEZ ZÁSAHU DO POVDNÉHO POVRCHU)
VODIACI POVRCH
VAROVNÝ PÁS

EXIST. OBRUBNÍK

EXIST. OBRUBNÍK

ODDELENIE PROTISMERNÝCH ČASTÍ CYK
VDZ - 602-T 0,5/205
(BIELEJ FARBY, PLAST)

VZOROVÝ PRIEČNY REZ
ul. LEVOČSKÁ
REKONŠTRUKCIA EXIST. CHODNÍKA

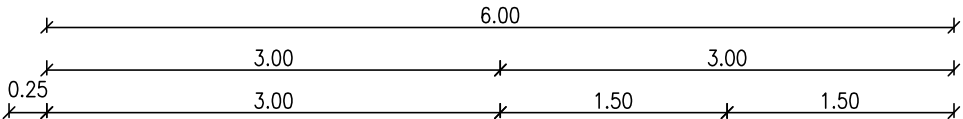

CHODNÍK

CYKLOCESTIČKA

VAROVNÝ PÁS
VAROVNÝ POVRCH
VODIACI POVRCH

BETÓNOVÝ OBRUBNÍK 50x1000x200mm
BETÓN C 16/20 HR. 100mm

BETÓNOVÝ OBRUBNÍK 50x1000x200mm
BETÓN C 16/20 HR. 100mm

ZAHUMUSOVANIE HR. 0.15m
ZATRAVNENIE

EXIST. CHODNÍK
VYBÚRA SA

Edef2 min.30Mpa

ODHUMUSOVANIE HR.0,15m
SEPARAČNÁ GEOTEXTÍLIA


ZÁMKOVÁ DLAŽBA	ZD	60mm	STN 73 6161-1
LŮŽKO	L fr.0/4	40mm	STN 73 6126
ŠTRKODRVA	ŠD fr.0/32mm	150mm	STN 73 6126
SPOLU:		250mm	

ASFALTOVÝ BETÓN	AC 11 O; II;	40mm	STN EN 13108-1
SPOJOVACÍ POSTREK	0.50kg/m2	PS	
ASFALTOVÝ BETÓN	AC 16 L; II;	50mm	STN EN 13108-1
INFILTRAČNÝ POSTREK	0.80kg/m2	PI	
ŠTRKODRVA	fr.0/32mm	ŠD	260mm STN 73 6126
SPOLU:		350mm	


SO 03

ZODPOVEDNÝ PROJEKTANT:	VYPRACOVAL:	VÁHO PROJEKT Exnárova 13, 080 01 Prešov tel. 0907/930 427, e-mail: vahoprojekt@gmail.com	
ING.VÁHOVSKÝ	ING.VÁHOVSKÝ		
MIESTO STAVBY: PREŠOV		DÁTUM:	12/2020
OBJEDNÁVATEL: MESTO PREŠOV		STUPEŇ:	DRS
STAVBA: AKČNÝ PLÁN PRE ZLEPŠENIE PODMIENOK CYKLISTICKEJ INFRAŠTRUKTÚRY POMOCOU ORGANIZAČNÝCH OPATRENÍ		FORMÁT:	4xA4
		MIERKA:	1:50
OBSAH:		Č.PRÍLOHY:	Č.SÚPRAVY:
ul. LEVOČSKÁ - VZOROVÉ PRIEČNE REZY		4.3	


VZOROVÝ PRIEČNY REZ
17. NOVEMBRA
MZ 11,5/40 FUNKČNÁ TRIEDA B3

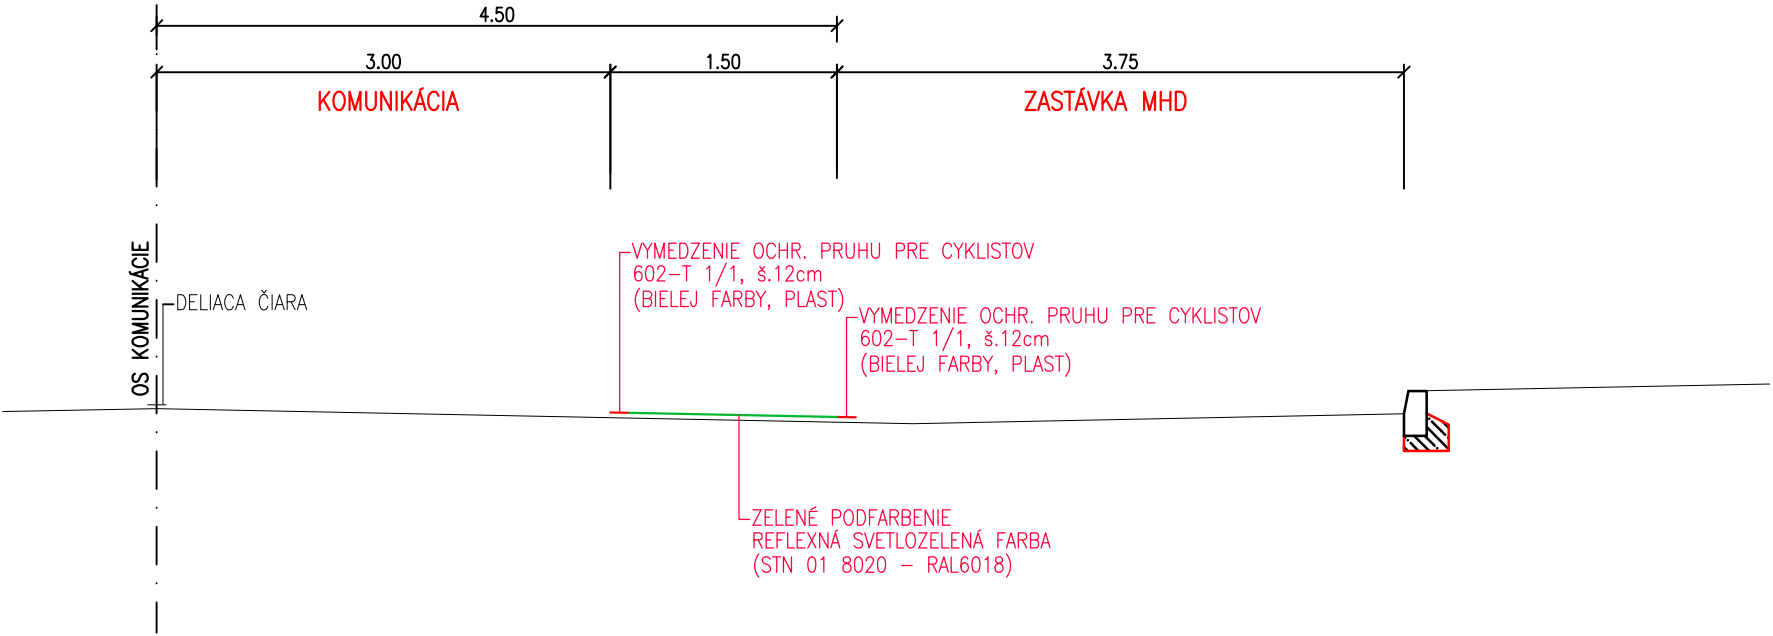

VZOROVÝ PRIEČNY REZ
ul.17. NOVEMBRA
MO 10/40 FUNKČNÁ TRIEDA C2

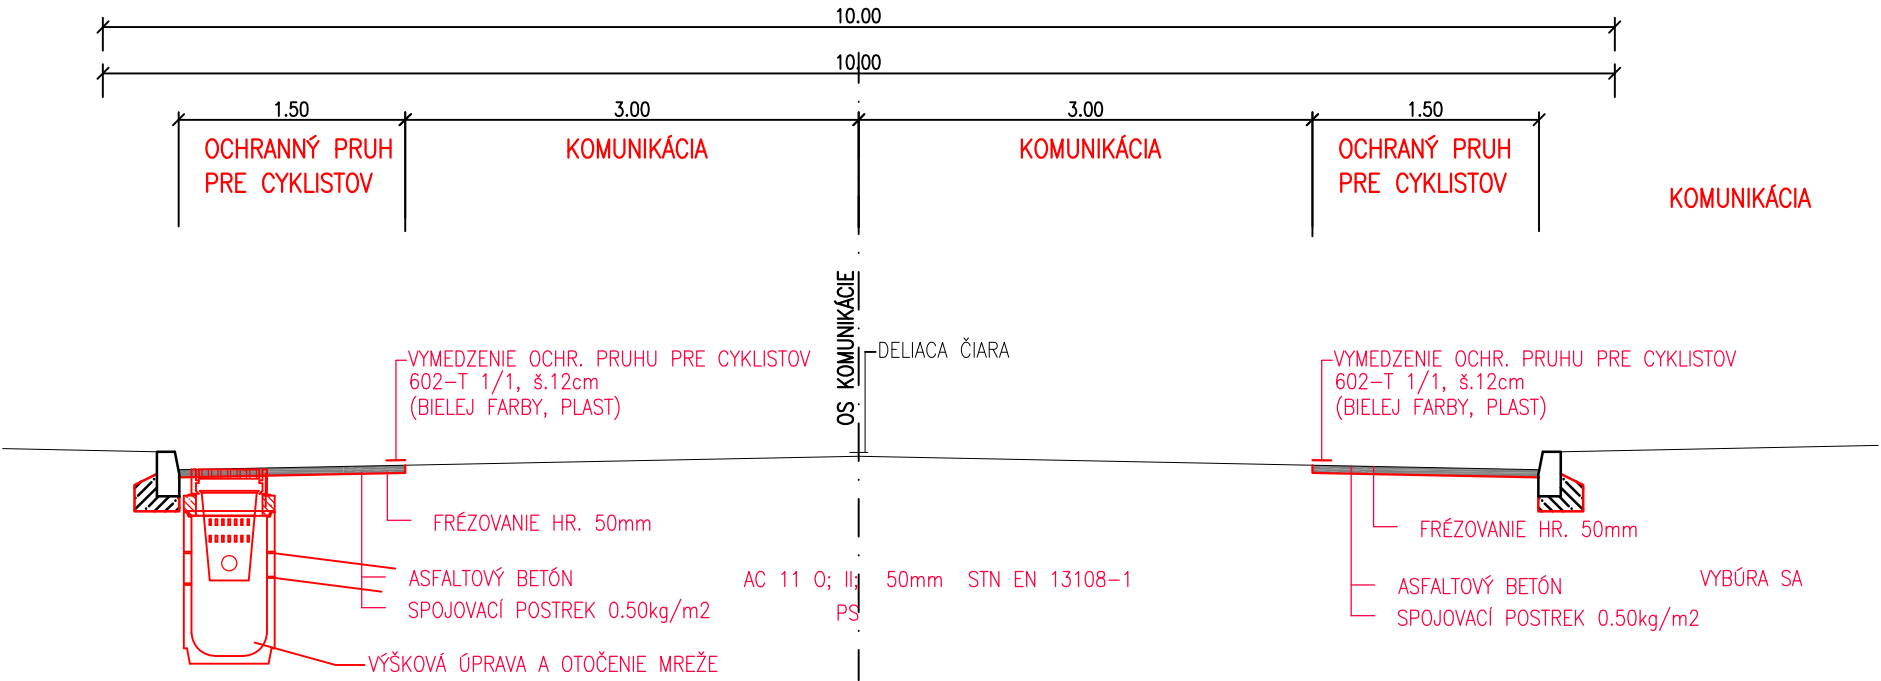

VZOROVÝ PRIEČNY REZ
ul. 17. NOVEMBRA
ROZŠÍRENIE SMEROVACIEHO OSTROVČEKA

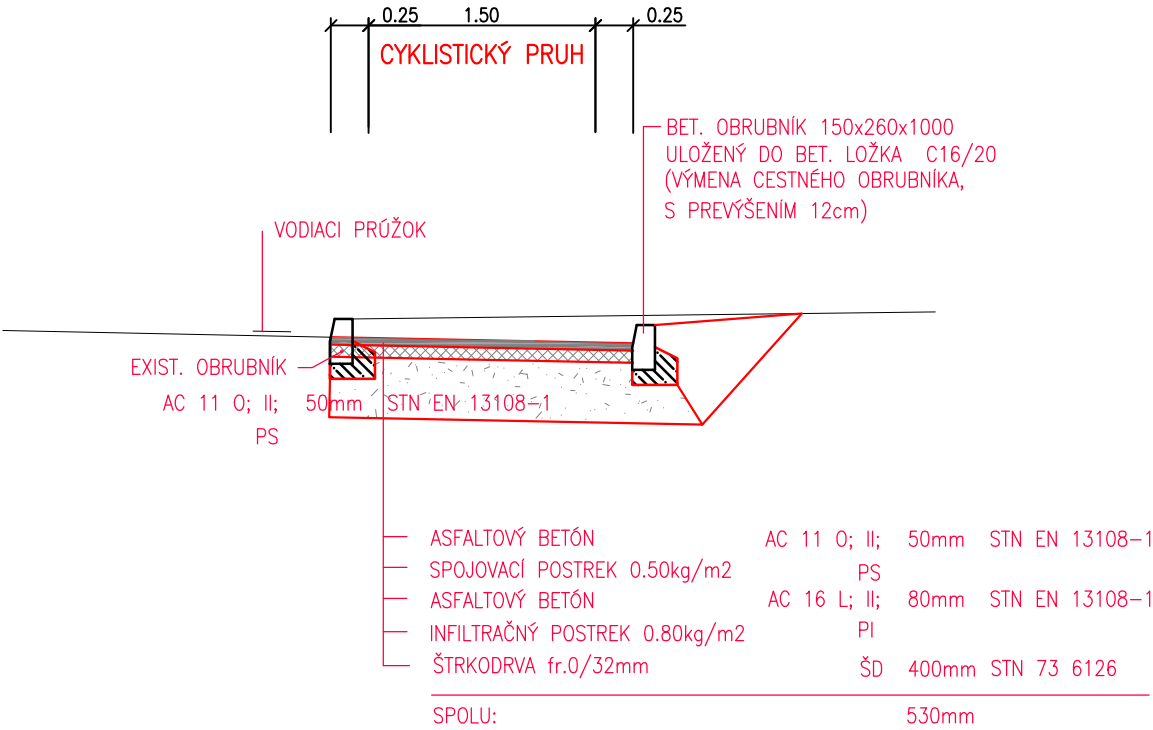

ZODPOVEDNÝ PROJEKTANT:	VYPRACOVAL:	VÁHO PROJEKT Exnárova 13, 080 01 Prešov tel. 0907/930 427, e-mail: vahoprojekt@gmail.com	
ING.VÁHOVSKÝ	ING.VÁHOVSKÝ		
MIESTO STAVBY: PREŠOV		DÁTUM:	12/2020
OBJEDNÁVATEL: MESTO PREŠOV		STUPEŇ:	DRS
STAVBA: AKČNÝ PLÁN PRE ZLEPŠENIE PODMIENOK CYKLISTICKEJ INFRAŠTRUKTÚRY POMOCOU ORGANIZAČNÝCH OPATRENÍ		FORMÁT:	4xA4
OBSAH: ul. 17. NOVEMBRA - VZOROVÉ PRIEČNE REZY		MIERKA:	1:50
		Č.PRÍLOHY:	Č.SÚPRAVY:
		4.4	