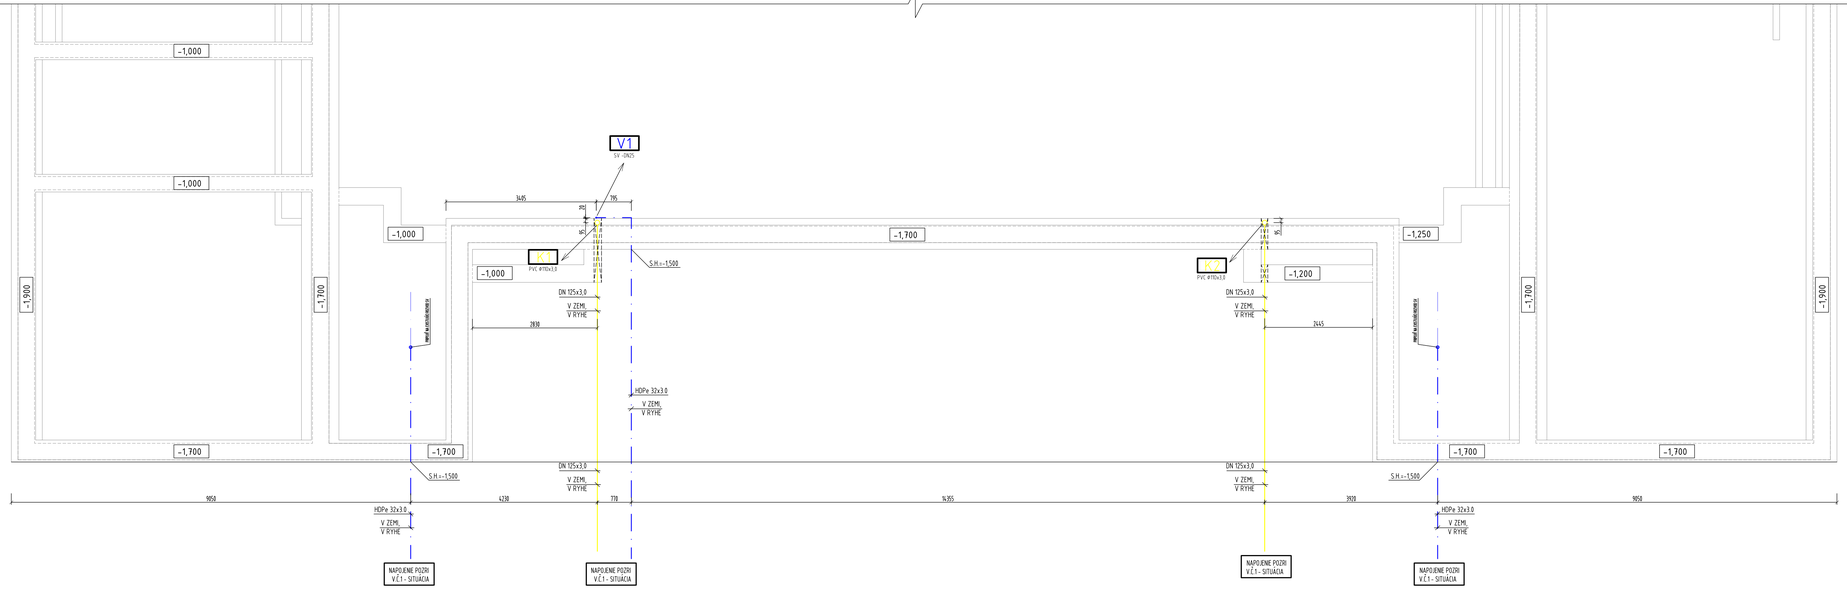

Legenda

- Navrhované PVC odpadné hrdlové potrubie
- Navrhované potrubie prípojky studenej vody,HDPe potrubie
- K1-2 Stúpacie potrubie splaškovej kanalizácie, 110x3,0, PVC odpadné hrdlové potrubie
- V1 Stúpacie potrubie rozvodu vody SV, PPr potrubie

AUTORSKÝM TEJTO PROJEKTOVEJ DOKUMENTÁCIE JE 3MP PROJEKT, s.r.o., HLOHOVEC. ZASAHOVAŤ DO OBSAHU, ARCHITEKTONICKÉHO A TECHNICKÉHO RIEŠENIA A VYKONÁVAŤ NIČ, S DOKUMENTÁCIOU SÚVISIACE ÚKONOV, JE MOŽNÉ LEN SO SÚHLASOM AUTORA V SÚLADE S AUTORSKÝMI PRÁVAMI. TÝKTO VÝKRES JE ORIGINÁL, JEHO KOPÍROVANIE JE TRESTNÉ PODĽA AUTORSKÉHO ZÁKONA - 618/2003 Z.Z.
DOKUMENTÁCIA NA STAVEBNÉ POVOLENIE NENAHRÁDZA REALIZAČNÝ PROJEKT, PRE DOREŠENIE STAVBY JE POTREBNÉ VYPRACOVANIE REALIZAČNÉHO PROJEKTU STAVBY !!!

ZODP. PROJEKTANT	ING. PATRIK VOLTMANN, AUT. ING.	KÓPIA	
PROJEKTANT STAVBY	Ing. MARTIN WAGNER, AUT. ING.		
VYPRACOVAL	ING. PATRIK VOLTMANN, AUT. ING.		
STAVEBNÍK	Obec Španíce, Hlavná 185/78, 919 55 Španíce		
MIESTO STAVBY	Hlavná 62b/2, 919 55 Španíce		
PARCELA	507/2, 507/11, kat. územie Španíce		
NÁZOV STAVBY	**ZÁKLADNÁ ŠKOLA, PAVILÓN A - NADSTAVBA**		

OBJEKT	ZÁKLADNÁ ŠKOLA, PAVILÓN A	ČÍSLO ZÁKAZKY	2019100	PRIEMYSELNÁ 4, 920 01 HLOHOVEC TEL./FAX: 033 / 736 7216, MOBIL: 0905 418 978 INFO@3MPVYKRESY.SK
		DÁTUM	06/2019	
OBSAH	**PÔDORYS ZÁKLADOV**	STUPEŇ PD	STAV. POVOLENIE	ČÍSLO VÝKRESU
ČASŤ	ZDRAVOTECHNICKÉ INŠTALÁCIE	MIERKA	1:50	ZT - 01