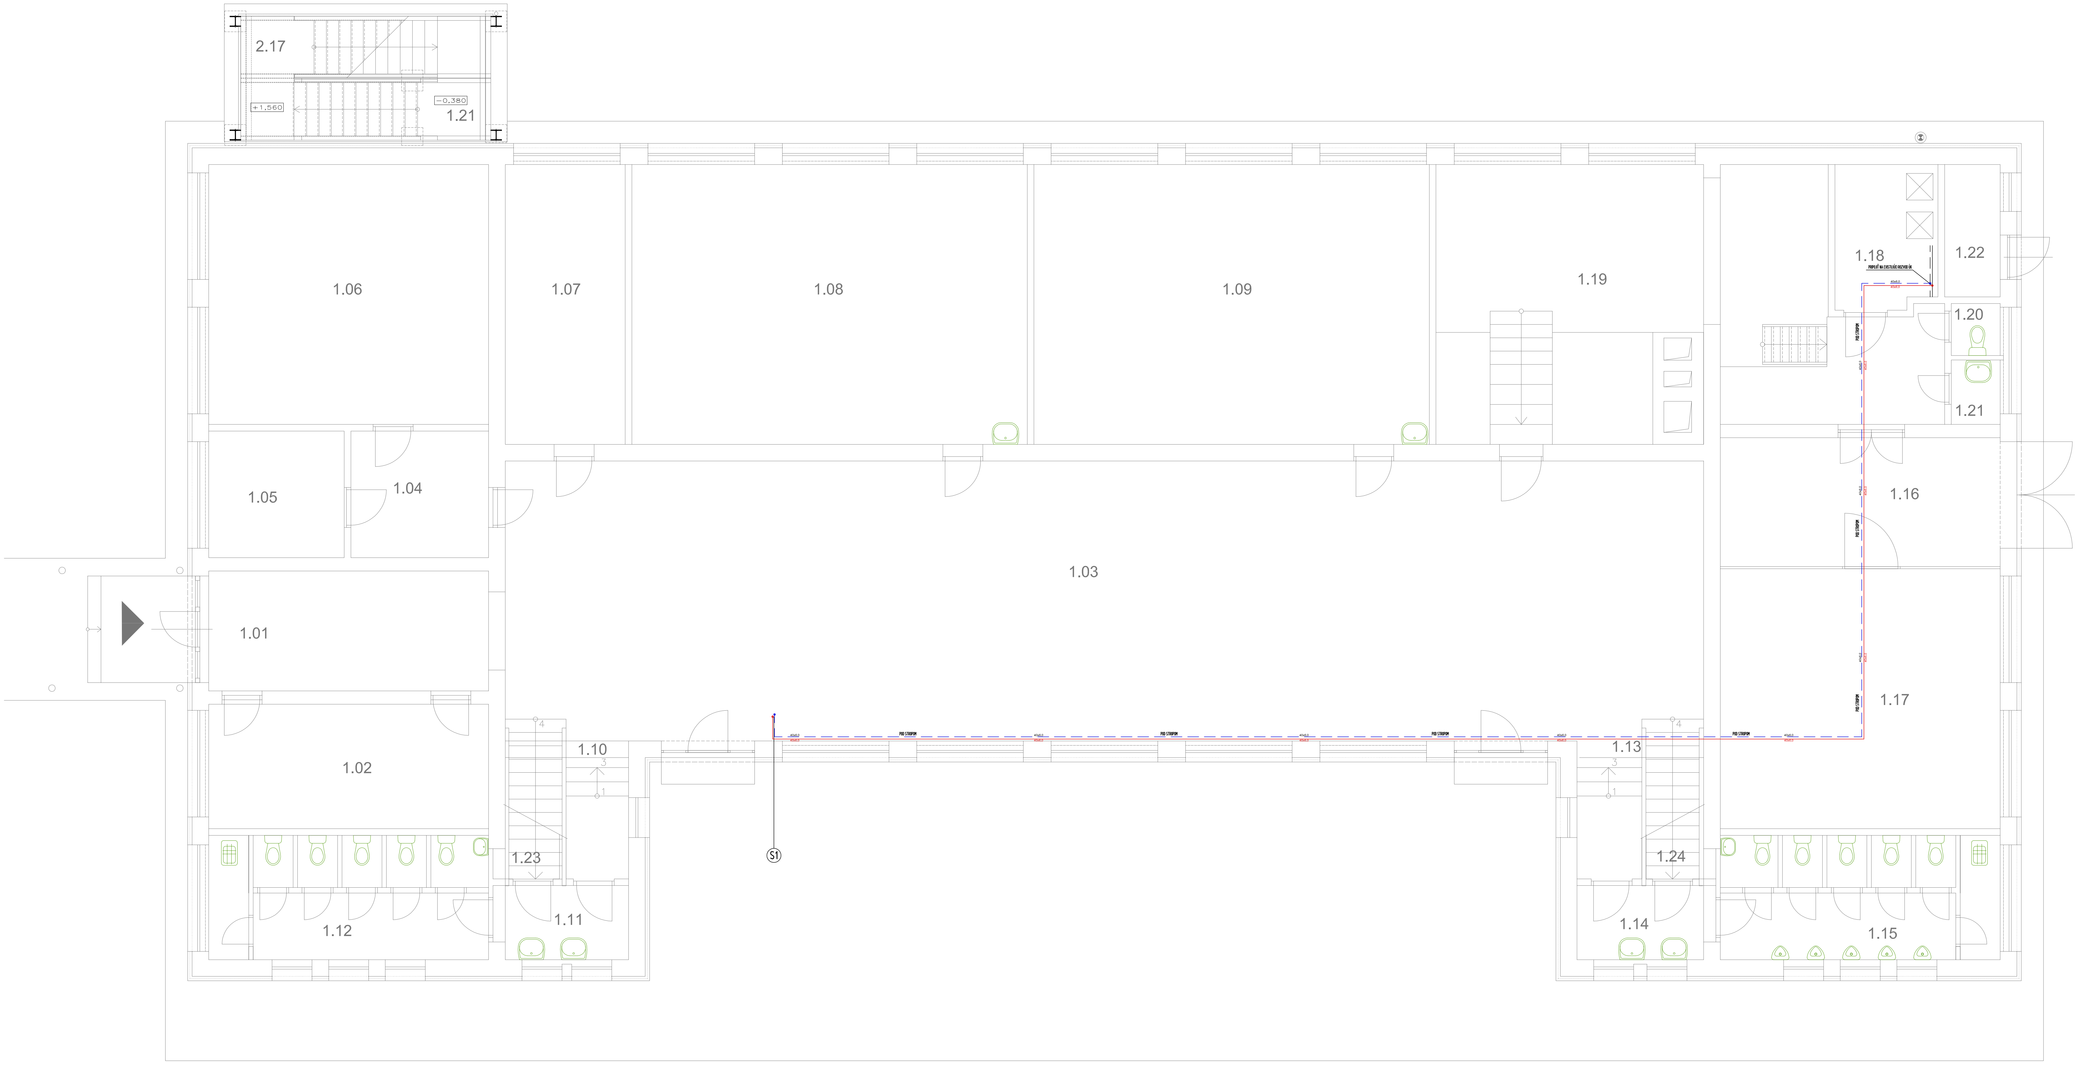

LEGENDA MIESTNOSTÍ

Č.M.	NÁZOV MIESTNOSTI	ÚPRAVA PODLÁH	ÚPRAVA STIEN	ÚPRAVA STROPU	PLOCHA m² ÚŽITKOVÁ	PLOCHA m² OBYTNÁ
1.01	ZÁDVERIE	EXISTUJÚCA ÚPRAVA PODLÁH	EXISTUJÚCA ÚPRAVA STIEN	EXISTUJÚCA ÚPRAVA STROPU	17,0	
1.02	ŠATŇA	EXISTUJÚCA ÚPRAVA PODLÁH	EXISTUJÚCA ÚPRAVA STIEN	EXISTUJÚCA ÚPRAVA STROPU	17,6	
1.03	FOYER	EXISTUJÚCA ÚPRAVA PODLÁH	EXISTUJÚCA ÚPRAVA STIEN	EXISTUJÚCA ÚPRAVA STROPU	168,6	
1.04	CHODBA	EXISTUJÚCA ÚPRAVA PODLÁH	EXISTUJÚCA ÚPRAVA STIEN	EXISTUJÚCA ÚPRAVA STROPU	8,8	
1.05	KANCELÁRIA	EXISTUJÚCA ÚPRAVA PODLÁH	EXISTUJÚCA ÚPRAVA STIEN	EXISTUJÚCA ÚPRAVA STROPU	8,7	
1.06	KANCELÁRIA	EXISTUJÚCA ÚPRAVA PODLÁH	EXISTUJÚCA ÚPRAVA STIEN	EXISTUJÚCA ÚPRAVA STROPU	36,9	
1.07	KANCELÁRIA	EXISTUJÚCA ÚPRAVA PODLÁH	EXISTUJÚCA ÚPRAVA STIEN	EXISTUJÚCA ÚPRAVA STROPU	17,0	
1.08	ZBOROVŇA	EXISTUJÚCA ÚPRAVA PODLÁH	EXISTUJÚCA ÚPRAVA STIEN	EXISTUJÚCA ÚPRAVA STROPU	56,1	
1.09	UČEBŇA	EXISTUJÚCA ÚPRAVA PODLÁH	EXISTUJÚCA ÚPRAVA STIEN	EXISTUJÚCA ÚPRAVA STROPU	56,1	
1.10	SCHODISKO	EXISTUJÚCA ÚPRAVA PODLÁH	EXISTUJÚCA ÚPRAVA STIEN	EXISTUJÚCA ÚPRAVA STROPU	4,4	
1.11	PREDSIEŇ ŽENY	EXISTUJÚCA ÚPRAVA PODLÁH	EXISTUJÚCA ÚPRAVA STIEN	EXISTUJÚCA ÚPRAVA STROPU	5,0	
1.12	WC ŽENY	EXISTUJÚCA ÚPRAVA PODLÁH	EXISTUJÚCA ÚPRAVA STIEN	EXISTUJÚCA ÚPRAVA STROPU	17,6	
1.13	SCHODISKO	EXISTUJÚCA ÚPRAVA PODLÁH	EXISTUJÚCA ÚPRAVA STIEN	EXISTUJÚCA ÚPRAVA STROPU	4,5	
1.14	PREDSIEŇ MUŽI	EXISTUJÚCA ÚPRAVA PODLÁH	EXISTUJÚCA ÚPRAVA STIEN	EXISTUJÚCA ÚPRAVA STROPU	5,1	
1.15	WC MUŽI	EXISTUJÚCA ÚPRAVA PODLÁH	EXISTUJÚCA ÚPRAVA STIEN	EXISTUJÚCA ÚPRAVA STROPU	17,6	
1.16	CHODBA	EXISTUJÚCA ÚPRAVA PODLÁH	EXISTUJÚCA ÚPRAVA STIEN	EXISTUJÚCA ÚPRAVA STROPU	18,3	
1.17	SKLAD	EXISTUJÚCA ÚPRAVA PODLÁH	EXISTUJÚCA ÚPRAVA STIEN	EXISTUJÚCA ÚPRAVA STROPU	36,9	
1.18	KOTOĽŇA	EXISTUJÚCA ÚPRAVA PODLÁH	EXISTUJÚCA ÚPRAVA STIEN	EXISTUJÚCA ÚPRAVA STROPU	7,4	
1.19	TECH.MIEST.	EXISTUJÚCA ÚPRAVA PODLÁH	EXISTUJÚCA ÚPRAVA STIEN	EXISTUJÚCA ÚPRAVA STROPU	57,1	
1.20	WC	EXISTUJÚCA ÚPRAVA PODLÁH	EXISTUJÚCA ÚPRAVA STIEN	EXISTUJÚCA ÚPRAVA STROPU	1,3	
1.21	UMYVÁREŇ	EXISTUJÚCA ÚPRAVA PODLÁH	EXISTUJÚCA ÚPRAVA STIEN	EXISTUJÚCA ÚPRAVA STROPU	1,6	
1.22	PLYNOMERŇA	EXISTUJÚCA ÚPRAVA PODLÁH	EXISTUJÚCA ÚPRAVA STIEN	EXISTUJÚCA ÚPRAVA STROPU	3,7	
1.23	SKLAD	EXISTUJÚCA ÚPRAVA PODLÁH	EXISTUJÚCA ÚPRAVA STIEN	EXISTUJÚCA ÚPRAVA STROPU	4,5	
1.24	SKLAD	EXISTUJÚCA ÚPRAVA PODLÁH	EXISTUJÚCA ÚPRAVA STIEN	EXISTUJÚCA ÚPRAVA STROPU	4,9	
					576,7	

POZNÁMKA:

ROZVODY ÚK: PLAST.-HLINÍK, VEDENÉ POD STROPOM, PRIPOJENÉ NA EXISTUJÚCI ROZVOD ÚK V KOTOLŇI.

AUTOROM TEJTO PROJEKTOVEJ DOKUMENTÁCIE JE 3MP PROJEKT, s.r.o., HLOHOVEC. ZASAHOVAŤ DO OBSAHU ARCHITEKTONICKÉHO RIEŠENIA A VYKONÁVAŤ INÉ, S DOKUMENTÁCIOU SÚVISIACE ČINNOSTI, JE MOŽNÉ LEN SO SÚHLASOM AUTORA V SÚLADE S AUTORSKÝMI PRÁVAMI. TÉTO VÝKRES JE ORIGINÁL, JEHO KÓPIROVANIE JE TRESTNÉ PODĽA AUTORSKÉHO ZÁKONA - 618/2003 Z.Z.
DOKUMENTÁCIA NA STAVEBNÉ POVOLENIE NEMAHRADÍ REALIZAČNÝ PROJEKT, PRE ODBORNÉ STAVBY Z POTREBNÉ VYPRACOVANIE REALIZAČNÉHO PROJEKTU STAVBY !!

ZODP. PROJEKTANT	ING. PATRIK VOLTMANN, AUT. ING.		
PROJEKTANT STAVBY	Ing. MARTIN WAGNER, AUT. ING.		
VYPRACOVAL	ING. PATRIK VOLTMANN, AUT. ING.		
STAVEBNÍK	Obec Špačince, Hlavná 183/16, 919 51 Špačince	KÓPIA	
MESTO STAVBY	Hlavná 626/2, 919 51 Špačince		
PARCELA	507/2, 507/11, kat. územie: Špačince		
NÁZOV STAVBY	**ZÁKLADNÁ ŠKOLA, PAVILÓN A - NADSTAVBA**		

3MP

OBJEKT	ZÁKLADNÁ ŠKOLA, PAVILÓN A	ČÍSLO ZÁKAZKY	20/9100	PRIEKOPNÁ 4, 920 01 HLOHOVEC TEL./FAX 033 / 7361716, MOBIL: 0907 418 970 INFO@3MP-ATELIER.SK
		DÁTUM	08/2019	
OBSAH	**PÔDORYS 1.NP**	STUPEŇ PD	STAV POVOLENIE	ČÍSLO VÝKRESU
ČASŤ	ÚSTREDNÉ VYKUROVANIE	MIERKA	1:50	UK - 01