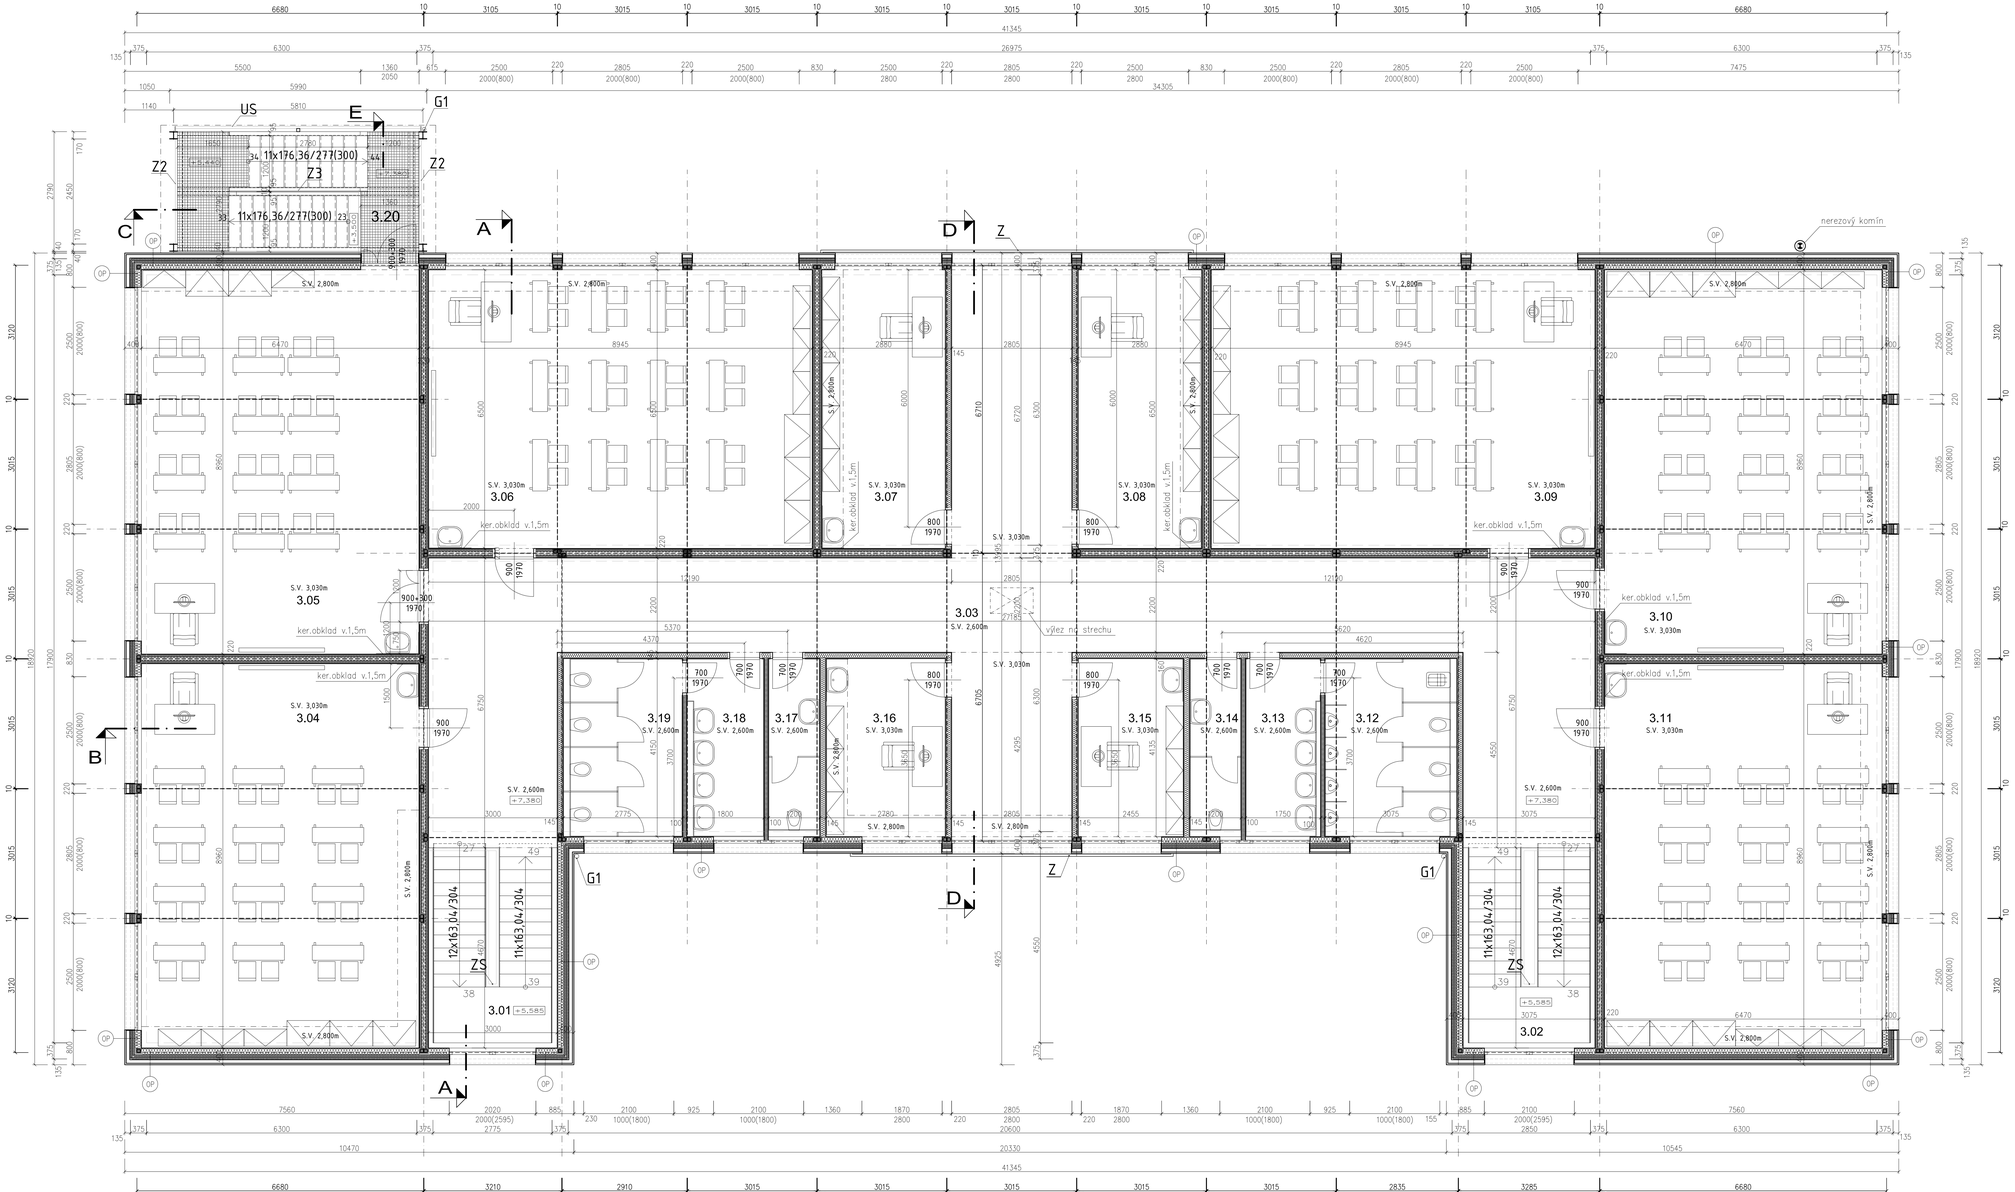

PÔDORYS 3.NP - NAVRHOVANÝ STAV M1:50

LEGENDA MIESTNOSTÍ

M.Č.	NÁZOV	ÚPR.PODLÁH		ÚPR.STIEN	ÚPR.STROPU	PLOCHA m² UŽITKOV.OBYTNÁ	
3.01	SCHODISKO	KERAMICKÁ DLAŽBA	P1	OM.SADROVÁ+ MALBA	OM.SADROVÁ+ MALBA	12,8	
3.02	SCHODISKO	KERAMICKÁ DLAŽBA	P1	OM.SADROVÁ+ MALBA	OM.SADROVÁ+ MALBA	13,1	
3.03	CHODBA / KOMUNIKAČNÝ PRIESTOR	LINOLEUM	P2/P3	OM.SADROVÁ+ MALBA	OM.SADROVÁ+ MALBA	118,1	
3.04	UČEBŇA	LINOLEUM	P3	OM.SADROVÁ+ MALBA+KER.OBKL.	OM.SADROVÁ+ MALBA	58,0	
3.05	UČEBŇA	LINOLEUM	P3	OM.SADROVÁ+ MALBA+KER.OBKL.	OM.SADROVÁ+ MALBA	58,0	
3.06	UČEBŇA	LINOLEUM	P3	OM.SADROVÁ+ MALBA+KER.OBKL.	OM.SADROVÁ+ MALBA	58,1	
3.07	KABINET	LINOLEUM	P3	OM.SADROVÁ+ MALBA+KER.OBKL.	OM.SADROVÁ+ MALBA	18,7	
3.08	KABINET	LINOLEUM	P3	OM.SADROVÁ+ MALBA+KER.OBKL.	OM.SADROVÁ+ MALBA	18,7	
3.09	UČEBŇA	LINOLEUM	P3	OM.SADROVÁ+ MALBA+KER.OBKL.	OM.SADROVÁ+ MALBA	58,1	
3.10	UČEBŇA	LINOLEUM	P3	OM.SADROVÁ+ MALBA+KER.OBKL.	OM.SADROVÁ+ MALBA	58,0	
3.11	UČEBŇA	LINOLEUM	P3	OM.SADROVÁ+ MALBA+KER.OBKL.	OM.SADROVÁ+ MALBA	58,0	
3.12	WC CHLAPCI	KERAMICKÁ DLAŽBA	P4	OM.SADROVÁ+ MALBA+KER.OBKL.	OM.SADROVÁ+ MALBA	12,8	
3.13	UMÝVAREŇ CHLAPCI	KERAMICKÁ DLAŽBA	P4	OM.SADROVÁ+ MALBA+KER.OBKL.	OM.SADROVÁ+ MALBA	7,3	
3.14	WC MUŽI - ZAMESTNANCI	KERAMICKÁ DLAŽBA	P4	OM.SADROVÁ+ MALBA+KER.OBKL.	OM.SADROVÁ+ MALBA	5,0	
3.15	KABINET	LINOLEUM	P2	OM.SADROVÁ+ MALBA+KER.OBKL.	OM.SADROVÁ+ MALBA	10,2	
3.16	KABINET	LINOLEUM	P2	OM.SADROVÁ+ MALBA+KER.OBKL.	OM.SADROVÁ+ MALBA	11,5	
3.17	WC ŽENY - ZAMESTNANCI	KERAMICKÁ DLAŽBA	P4	OM.SADROVÁ+ MALBA+KER.OBKL.	OM.SADROVÁ+ MALBA	5,0	
3.18	UMÝVAREŇ DIEVČATÁ	KERAMICKÁ DLAŽBA	P4	OM.SADROVÁ+ MALBA+KER.OBKL.	OM.SADROVÁ+ MALBA	7,5	
3.19	WC DIEVČATÁ	KERAMICKÁ DLAŽBA	P4	OM.SADROVÁ+ MALBA+KER.OBKL.	OM.SADROVÁ+ MALBA	11,5	
						600,4	
3.20	POŽIARNE ÚNIKOVÉ SCHODISKO	OCEĽOVÝ POZINK. ROŠT				16,0	

LEGENDA MATERIÁLOV

- TEPELNÁ IZOLÁCIA
- SDK PRIEČKY

SKLADBA OBVODOVÉHO PLÁŠŤA

OP –
- SÁDROVLÁKNITÁ DOSKA 12,5mm
- PAROZÁBRANA HLINÍKOVÁ FÓLIA -
- TEPELNÁ IZOLÁCIA MW 140mm
- POZINKOVANÝ TRAPÉZOVÝ PLECH 10mm
- TEPELNÁ IZOLÁCIA MW 60mm
- TEPELNÁ IZOLÁCIA MW NAKAŠÍROVANOU DIFÚZNOU FÓLIOU 60mm
- NOSNÝ ROŠT + VZDUCHOVÁ MEDZERA 80mm
- TRAPÉZOVÝ PLECH -DESIGN PROFIL 34mm

POZNÁMKA

G1 NAVRHOVANÉ ZVODY A ŽLABY – SYSTÉMOVÉ

Z NAVRHOVANÉ ŽÁBRADLIE Z TENKOSTENNÝCH OC. PROFILOV OPATRENÝCH OCHRANNÝM NÁTEROM SO ZVISLOU VÝPLŇOU

ZS NAVRHOVANÉ ŽÁBRADLIE Z TENKOSTENNÝCH OC. PROFILOV OPATRENÝCH OCHRANNÝM NÁTEROM SO ZVISLOU VÝPLŇOU

US UZÁVER SCHODISKA, OCEĽOVÁ RÁMOVÁ KONŠTRUKCIA S VÝPLŇOU Z ŤAHOKOVU, OPATRENÝ OCHRANNÝM NÁTEROM

Z2 NAVRHOVANÉ ŽÁBRADLIE – MADLO A OCEĽOVÁ RÁMOVÁ KONŠTRUKCIA S VÝPLŇOU Z ŤAHOKOVU, OPATRENÉ OCHRANNÝM NÁTEROM

Z3 NAVRHOVANÉ ŽÁBRADLIE Z TENKOSTENNÝCH OC. PROFILOV OPATRENÝCH OCHRANNÝM NÁTEROM SO ZVISLOU VÝPLŇOU

- PRI REALIZÁCII PROJEKTU POSTUPOVAŤ V SÚLADE S PLATNÝMI STN EN
- NÁKRESY JEDNOTLIVÝCH VÝROBKOV NENAHRÁDZAJÚ VÝROBNÚ A DIELENSKÚ DOKUMENTÁCIU
- V PRÍPADE NEJASNOSTÍ KONTAKTOVAŤ PROJEKTANTA

ARCHITEKTÚRA

±0,000=169,60 m.n.m.

PROJEKT PRE STAVEBNÉ POVOLENIE

Zodp. projektant:	Ing. MARTIN WAGNER
Projektant :	Ing. MARTIN WAGNER
Kreslil :	Ing. KATARÍNA HEČKOVÁ
Investor :	Obec Špačince, Hlavná 183/16, 919 51 Špačince

BEWA

BEWA s.r.o., Orovnická 512, 917 08 TRNAVA IČO: 46 612 080

Názov stavby: ZÁKLADNÁ ŠKOLA, PAVILÓN A NADSTAVBA

Miesto stavby: Hlavná 626/2, 919 51 Špačince kat. územie ŠPAČINCE, parcč. 507/2, 507/11

Dátum : 08/2019 | Stupeň : S.P.

Zákazka č.: | Formát : 12xA4

Číslo výkresu : 12 | Mierka 1:50

Obsah: PÔDORYS 3.NP - NAVRHOVANÝ STAV