




VÝSADBA LISTNATÉHO STROMU _ VZOROVÝ PRIEČNY REZ AA m1:50

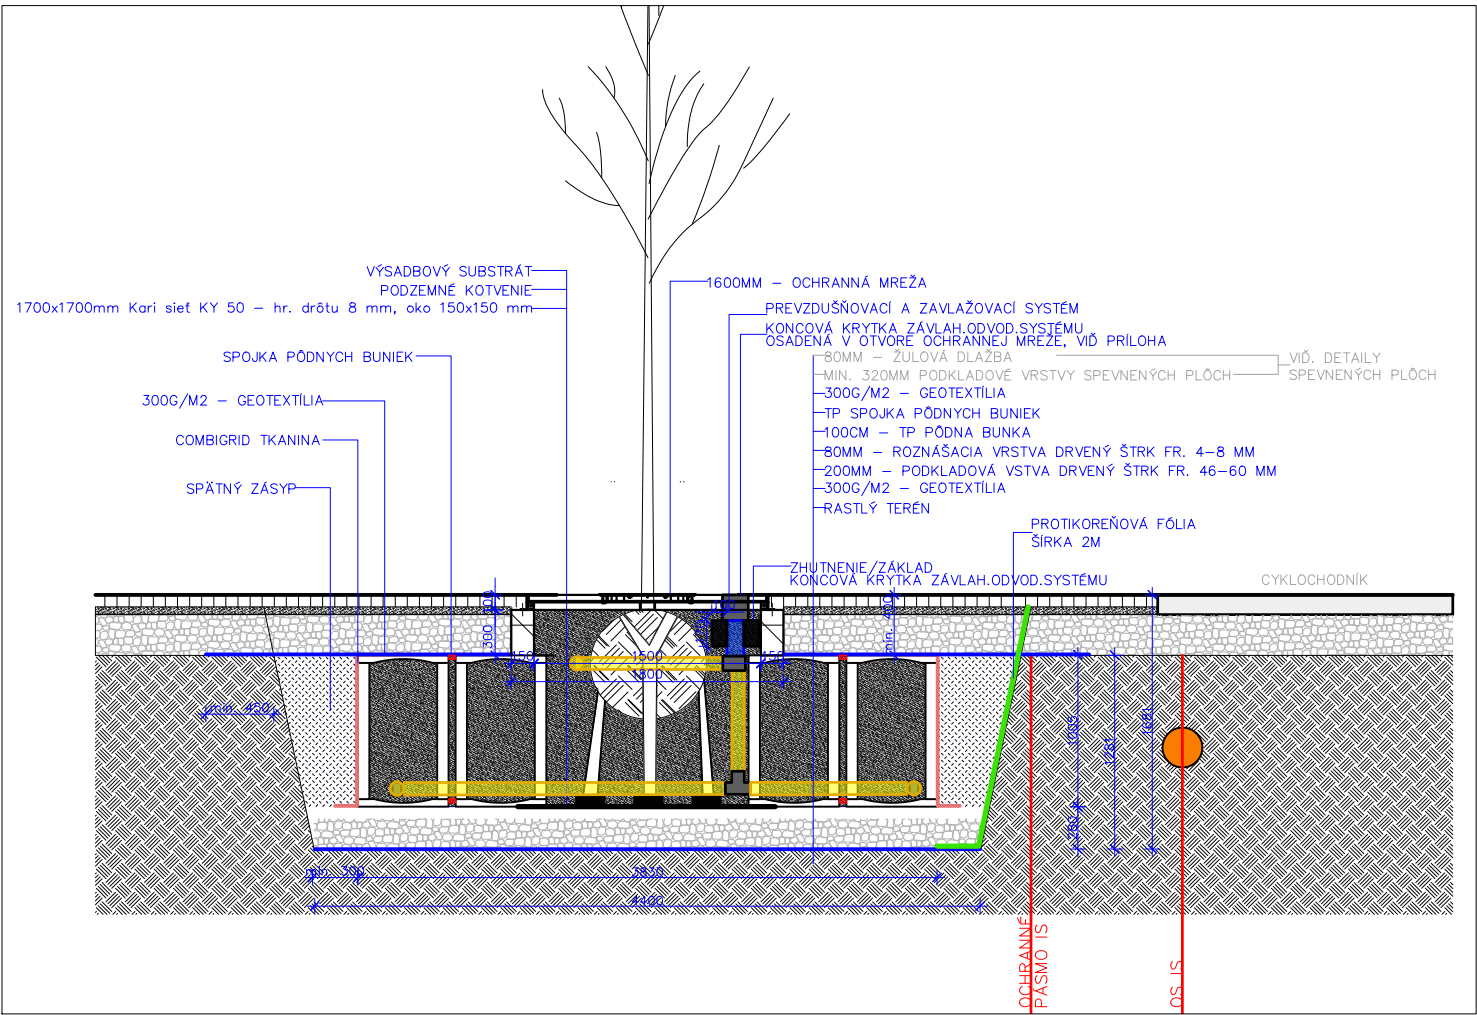


OCHRANNÁ MREŽA KU STROMOM m1:50

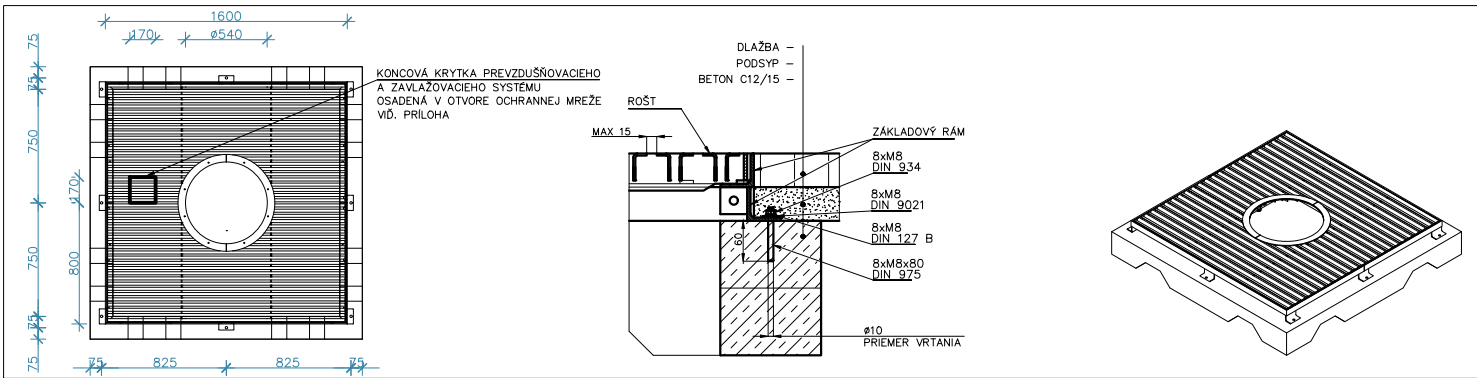


PARKOVÁ LAVIČKA S OPERADLOM A OPIERKAMI POD RUKY m1:50

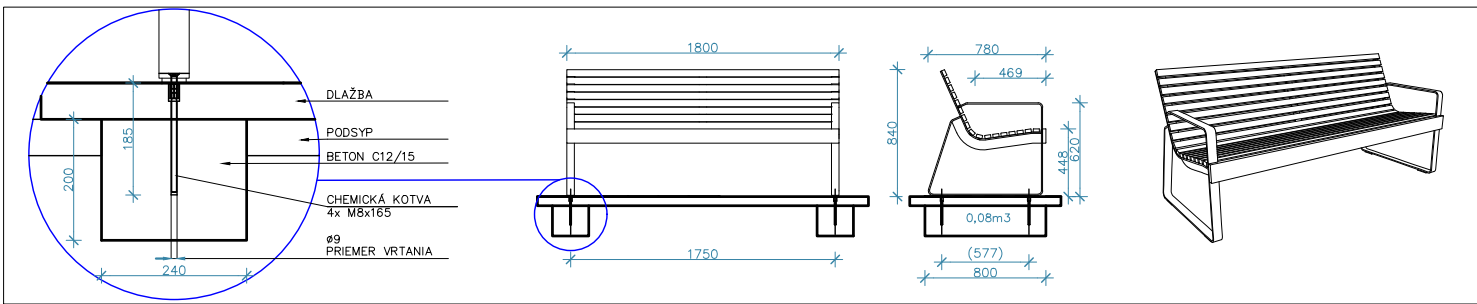

STOJAN NA BICYKLE m1:50

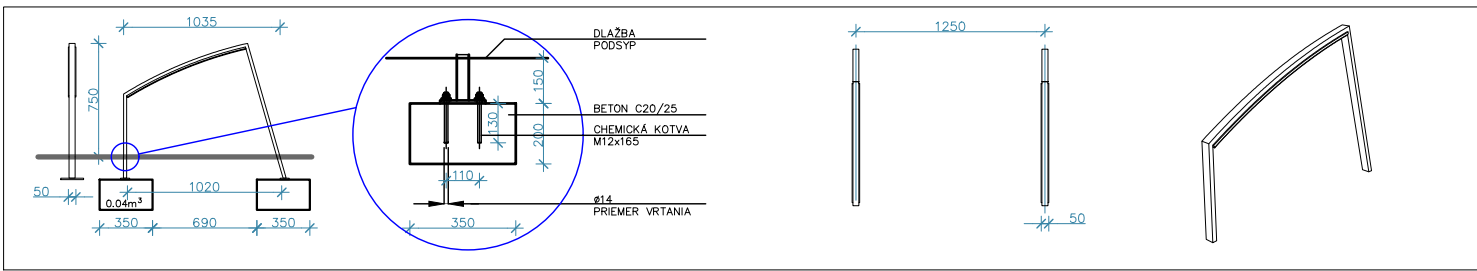

LEGENDA PRVKOV PÔDNÝCH BUNIEK

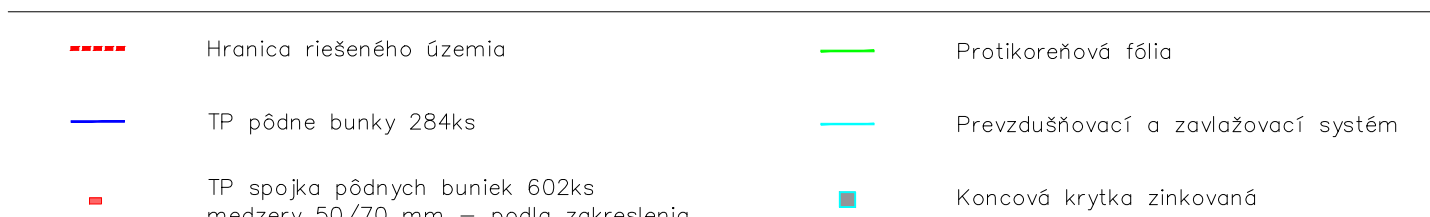

- PRED REALIZÁCIOU ROZMERY PREKONTROLOVAŤ NA STAVBE!
PRED ZAHÁJENÍM VÝKOPOVÝCH PRÁC VYTÝČIŤ VŠETKY INŽINIERSKE SIETE (CH SPRÁVCAMI!)
1. Táto dokumentácia je v časti architektonického riešenia architektonickým dielom a je chránená autorským zákonom.
2. Každé použitie diela je podmienené udeľením súhlasu autora.
3. Autor má vyhradené právo na autorskú korekciu diela – dozor nad zhotovovaním stavby.
4. Dodávateľ stavby je povinný realizovať všetky práce podľa platných STN a EN s dodržaním technologických a bezpečnostných postupov, rešpektovať STN 730424 o prípustných rozmerových odchýlkach realizovaných konštrukcií od projektovaného stavu.
5. Odchýlky od projektu je nutné prerokovať s projektantom.
6. Všetky nové skutočnosti zistené počas stavebných prác, ktoré nie sú zohľadnené v projekte, treba konzultovať s projektantom.

<div>ZODPOVEDNÝ PROJEKTANT</div> <div>Bitmap3735133925.png</div> <div>Bitmap3735133924.png</div>	PROJEKT	Projektová dokumentácia – predloženie pešej zóny, 1. etapa					PARÉ ČÍSLO	
		Dokumentácia pre ohlásenie stavebnému úradu						
	INVESTOR	MESTSKÝ ÚRAD NITRA Štefánikova trieda 60,950 06 Nitra	NÁZOV VÝKRESU	Detaily				
	PROJEKTANT	DEVLEV BUILDINGS s.r.o. Klemensova 15, 811 08 Bratislava 2ka, s.r.o. Žitá 14, Bratislava, 851 07	VYPRACOVAL	Ing. Ivana Pasečná, PhD. Ing. Peter Pasečný				
			KONTROLOVAL	Ing. Peter Pasečný				
		AUTORIZOVAL	Ing. Peter Pasečný					
	06	2022	1:100, 1:50	3xA4	RP	KA	03	0
	DÁTUM		MIERKA	FORMÁT	STUPEŇ	STAVEBNÝ OBJEKT		VÝKRES ČÍSLO REV.