




E.1 PRESTREŠENÝ CHODNÍK MEDZI OBJEKTAMI "B" A "D"
POHLAD

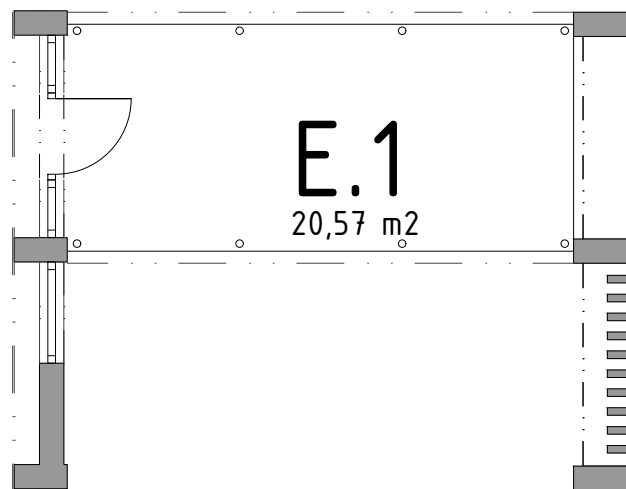

E.1 PRESTREŠENÝ CHODNÍK MEDZI OBJEKTAMI "B" A "D"
PÔDORYS

ZASTAVANÁ PLOCHA terasa: 20,57 M2



Ing.arch. JÁN ĎURICA - autorizovaný architekt 1983AA
Žiar 40, 032 05 Žiar, arch.jan.durica@gmail.com, 0905 929 048, IČO: 40453031, DIČ:1021740566


STAVEBNÉ ÚPRAVY DETSKÝCH JASLÍ V LIPTOVSKOM MIKULÁŠI

20 - E.1 PRESTREŠENÝ CHODNÍK - EXI. STAV


S0.03 - Časť E,F - prístrešky a terasy

MIESTO STAVBY:	LIPTOVSKÝ MIKULÁŠ	571,800 mm = ±0,000
AUTOR PROJEKTU:	ING. ARCH. JÁN ĎURICA - autorizovaný architekt SKA 1983AA	UT = 571,500 = -0,300
VYPRACOVAL:	DENISA ĎURICA - AGAD	
SPRACOVATEL:	ING. ARCH. J. ĎURICA, ŽIAR 40, 032 05 ŽIAR	
INVESTOR:	MESTO LIPTOVSKÝ MIKULÁŠ	
DÁTUM:	JANUÁR, 2020	MIERKA: 1:100



ROZMERY NEODMERAIAVŤ Z VÝKRESOV A AKÉKOL'VEK NEJASNOSTI VO VÝKRESOCH JE NUTNÉ RIEŠIŤ SO SPRACOVATEĽOM PROJEKTU.

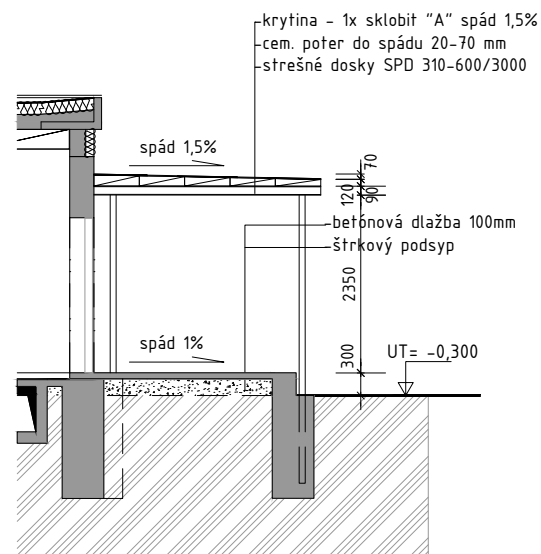


E.2 PRESTR. CHODNÍK MEDZI "A" A "B"
PRIEČNY REZ B

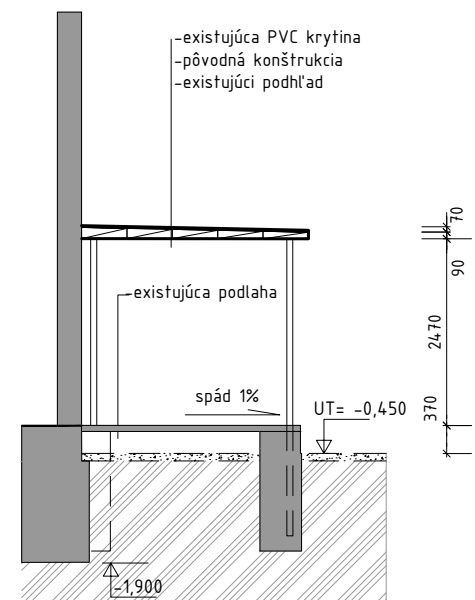

E.2 PRESTR. CHODNÍK MEDZI "A" A "B"
PRIEČNY REZ C

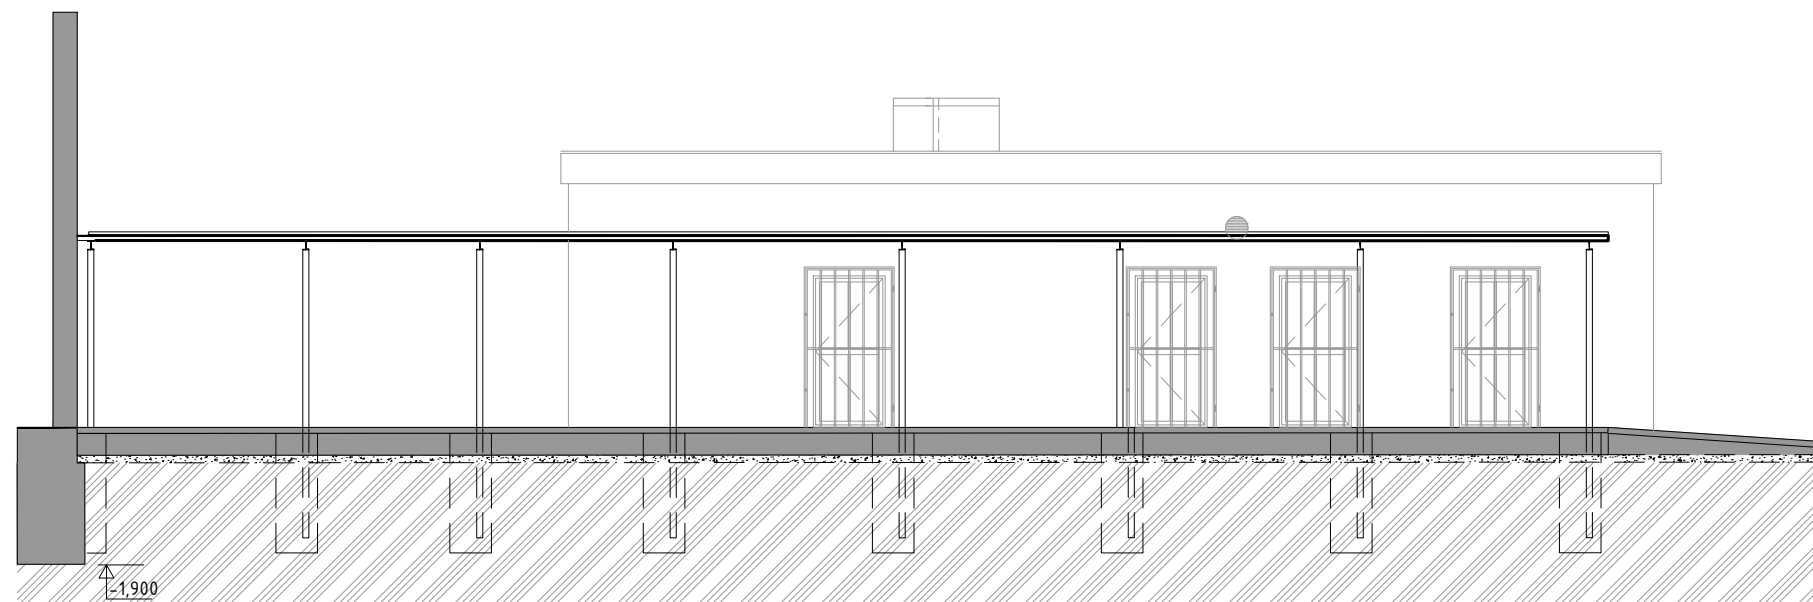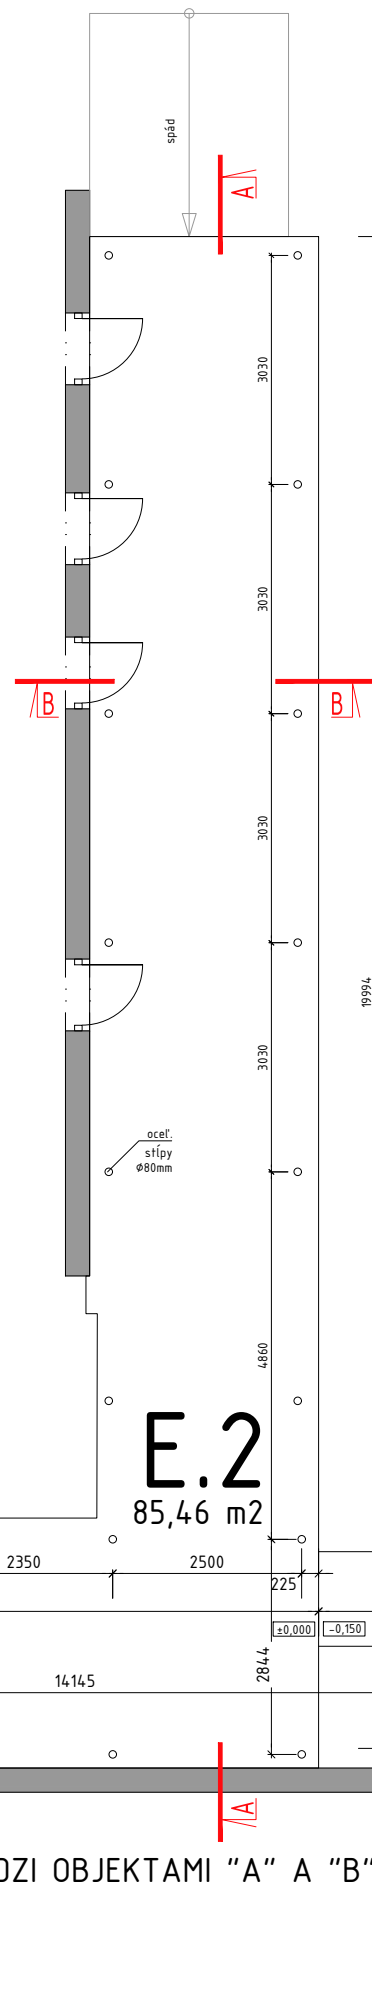

E.2 PRESTR. CHODNÍK MEDZI "A" A "B"
POZDĹŽNY REZ A

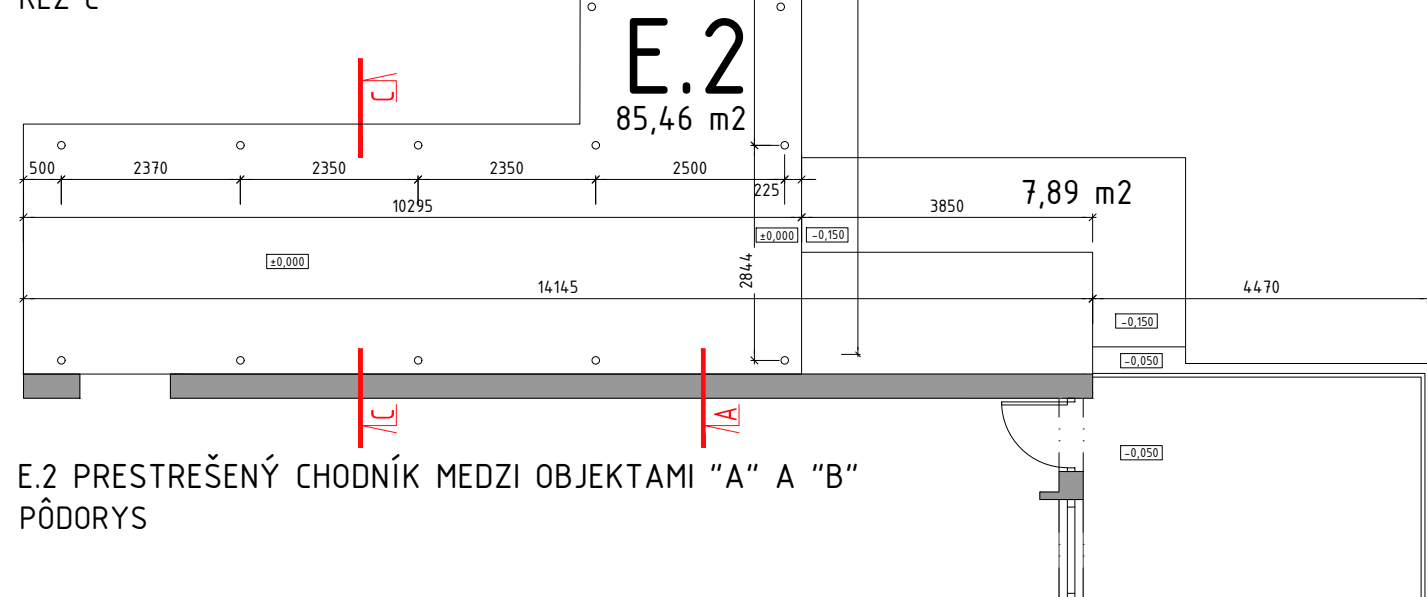

E.2 PRESTREŠENÝ CHODNÍK MEDZI OBJEKTAMI "A" A "B"
PÔDORYS

ZASTAVANÁ PLOCHA terasa: 93,35 M2


Ing.arch. JÁN ĎURICA - autorizovaný architekt 1983AA
Žiar 40, 032 05 Žiar, arch.jan.durica@gmail.com, 0905 929 048, IČO: 40453031, DIČ:1021740566

STAVEBNÉ ÚPRAVY DETSKÝCH JASLÍ V LIPTOVSKOM MIKULÁŠI


21 - E.2 PRESTREŠENÝ CHODNÍK - EXI. STAV S0.03 - Časť E,F - prístrešky a terasy

MIESTO STAVBY:	LIPTOVSKÝ MIKULÁŠ	571,800 mm = ±0,000
AUTOR PROJEKTU:	ING. ARCH. JÁN ĎURICA - autorizovaný architekt SKA 1983AA	UT = 571,500 = -0,300
VYPRACOVAL:	DENISA ĎURICA - AGAD	
SPRACOVATEĽ:	ING. ARCH. J. ĎURICA, ŽIAR 40, 032 05 ŽIAR	
INVESTOR:	MESTO LIPTOVSKÝ MIKULÁŠ	
DÁTUM:	JANUÁR, 2020	MIERKA: 1:100


ROZMERY NEODMERIAVAŤ Z VÝKRESOV A AKÉKOL'VEK NEJASNOSTI VO VÝKRESOCH JE NUTNÉ RIEŠIŤ SO SPRACOVATEĽOM PROJEKTU.

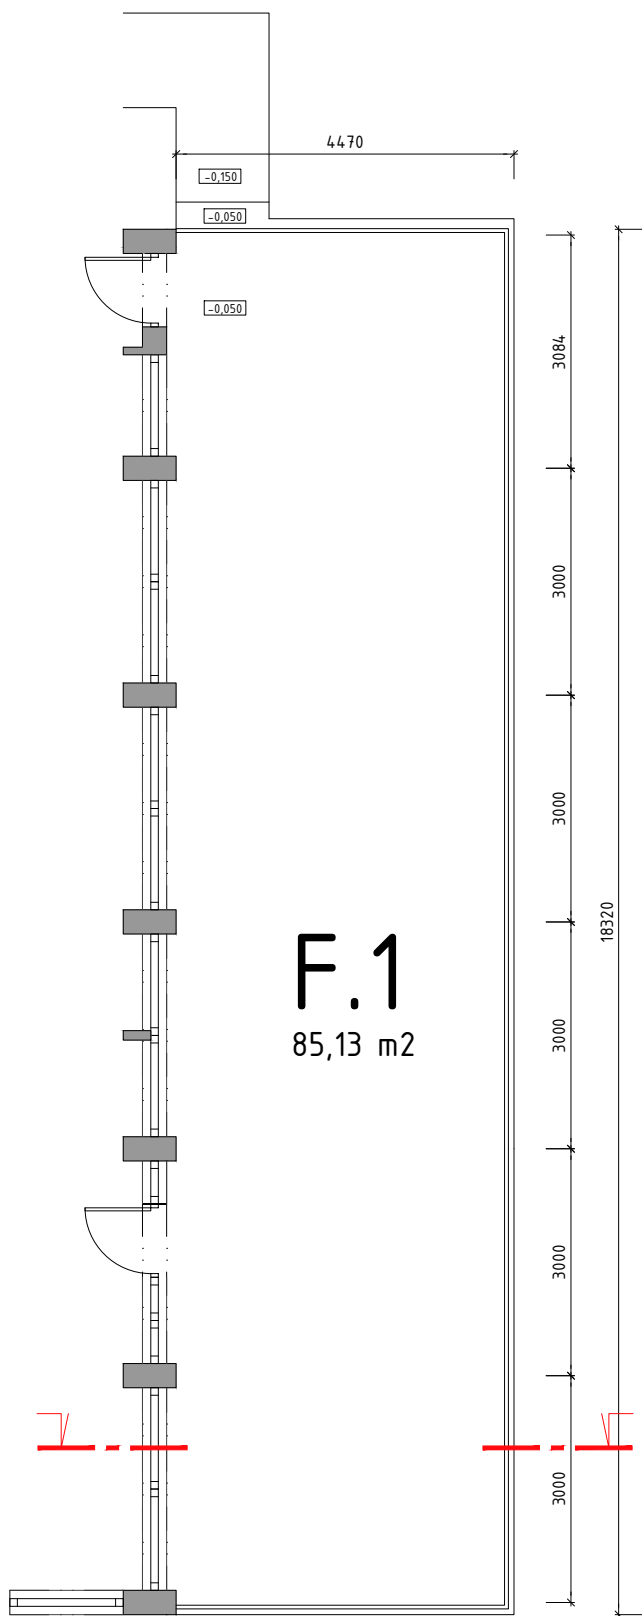


F.1 TERASA JASLÍ "B - prízemie"
PÔDORYS

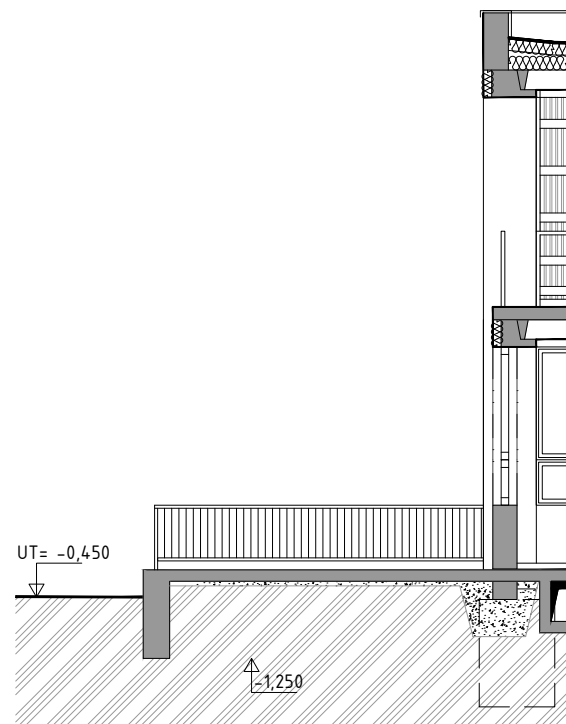

F.1 TERASA JASLÍ "B - prízemie"
PRIEČNY REZ

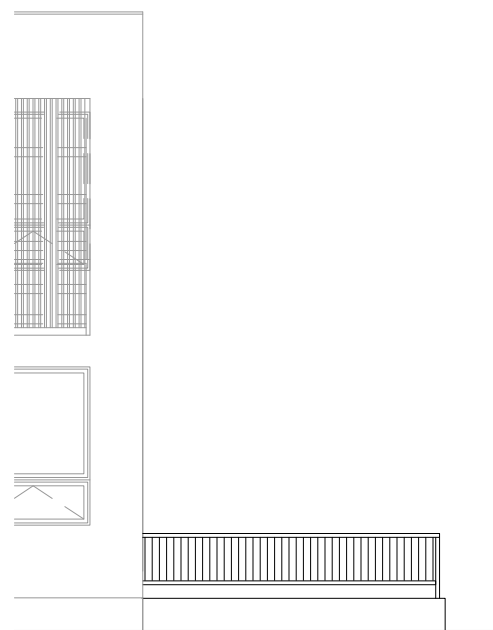

F.1 TERASA JASLÍ "B - prízemie"
POHĽAD BOČNÝ

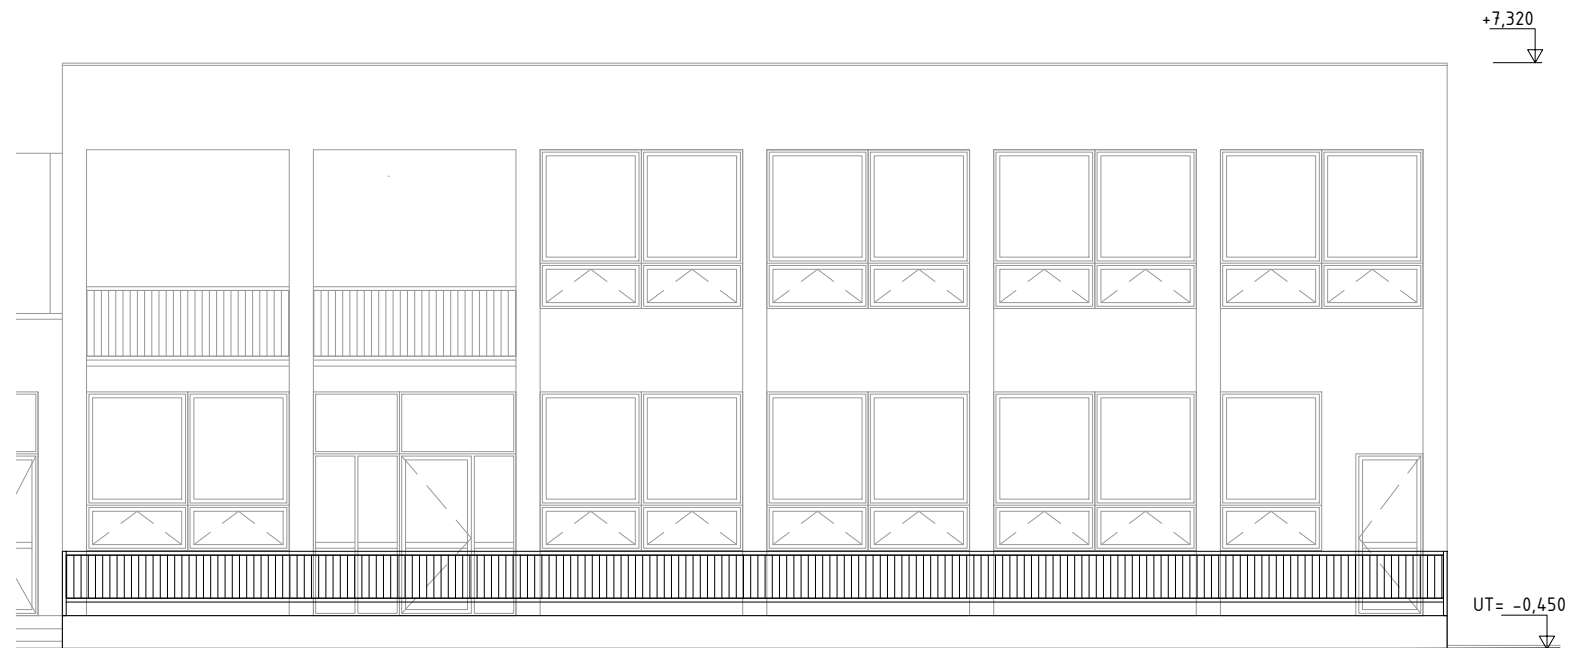

F.1 TERASA JASLÍ "B - prízemie"
POHĽAD ČELNÝ

ZASTAVANÁ PLOCHA terasa: 85,13 M2


 Ing. arch. JÁN ĎURICA - autorizovaný architekt 1983AA
Žiar 40, 032 05 Žiar, arch.jan.durica@gmail.com, 0905 929 048, IČO: 40453031, DIČ:1021740566

STAVEBNÉ ÚPRAVY DETSKÝCH JASLÍ V LIPTOVSKOM MIKULÁŠI


22 - F.1 TERASA JASLÍ "B - prízemie" - EXI. STAŽ0.03 - Časť E,F - prístrešky a terasy

MIESTO STAVBY:	LIPTOVSKÝ MIKULÁŠ	571,800 mm = ±0,000
AUTOR PROJEKTU:	ING. ARCH. JÁN ĎURICA - autorizovaný architekt SKA 1983AA	UT = 571,500 = -0,300
VYPRACOVAL:	DENISA ĎURICA - AGAD	
SPRACOVATEĽ:	ING. ARCH. J. ĎURICA, ŽIAR 40, 032 05 ŽIAR	
INVESTOR:	MESTO LIPTOVSKÝ MIKULÁŠ	
DÁTUM:	JANUÁR, 2020	MIERKA: 1:100


ROZMERY NEODMERIAVAŤ Z VÝKRESOV A AKÉKOL'VEK NEJASNOSTI VO VÝKRESOCH JE NUTNÉ RIEŠIŤ SO SPRACOVATEĽOM PROJEKTU.

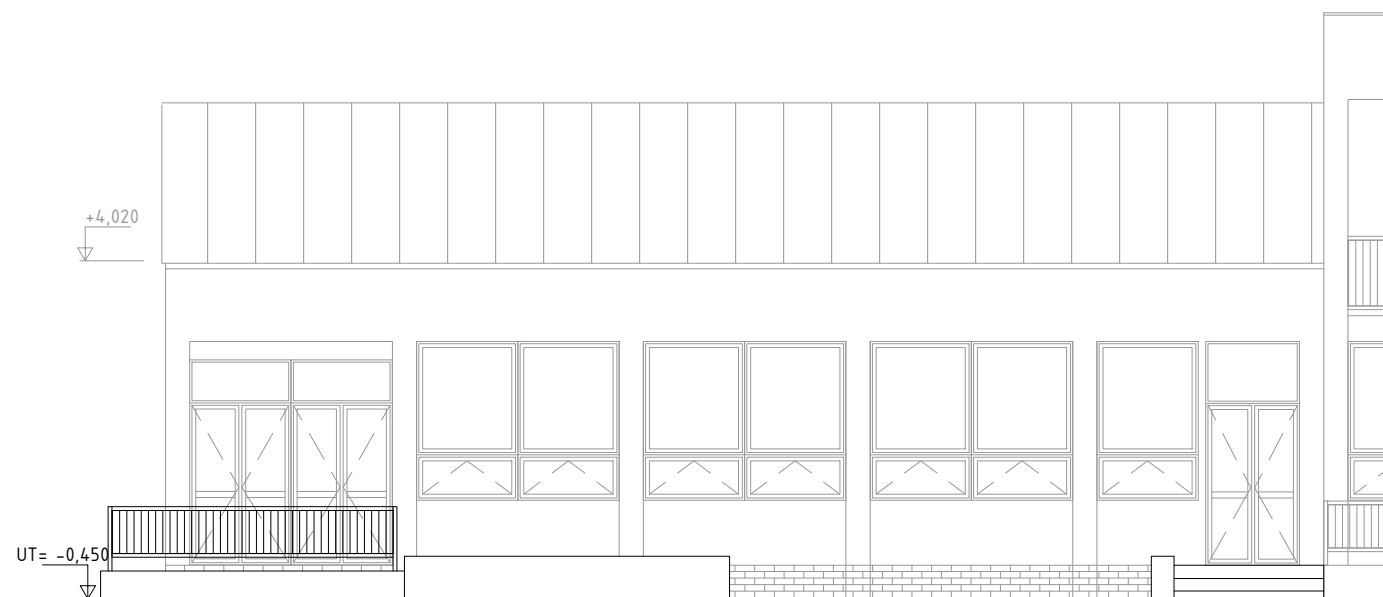

F.2 TERASA JASLÍ "C - prízemie"
POHLAD

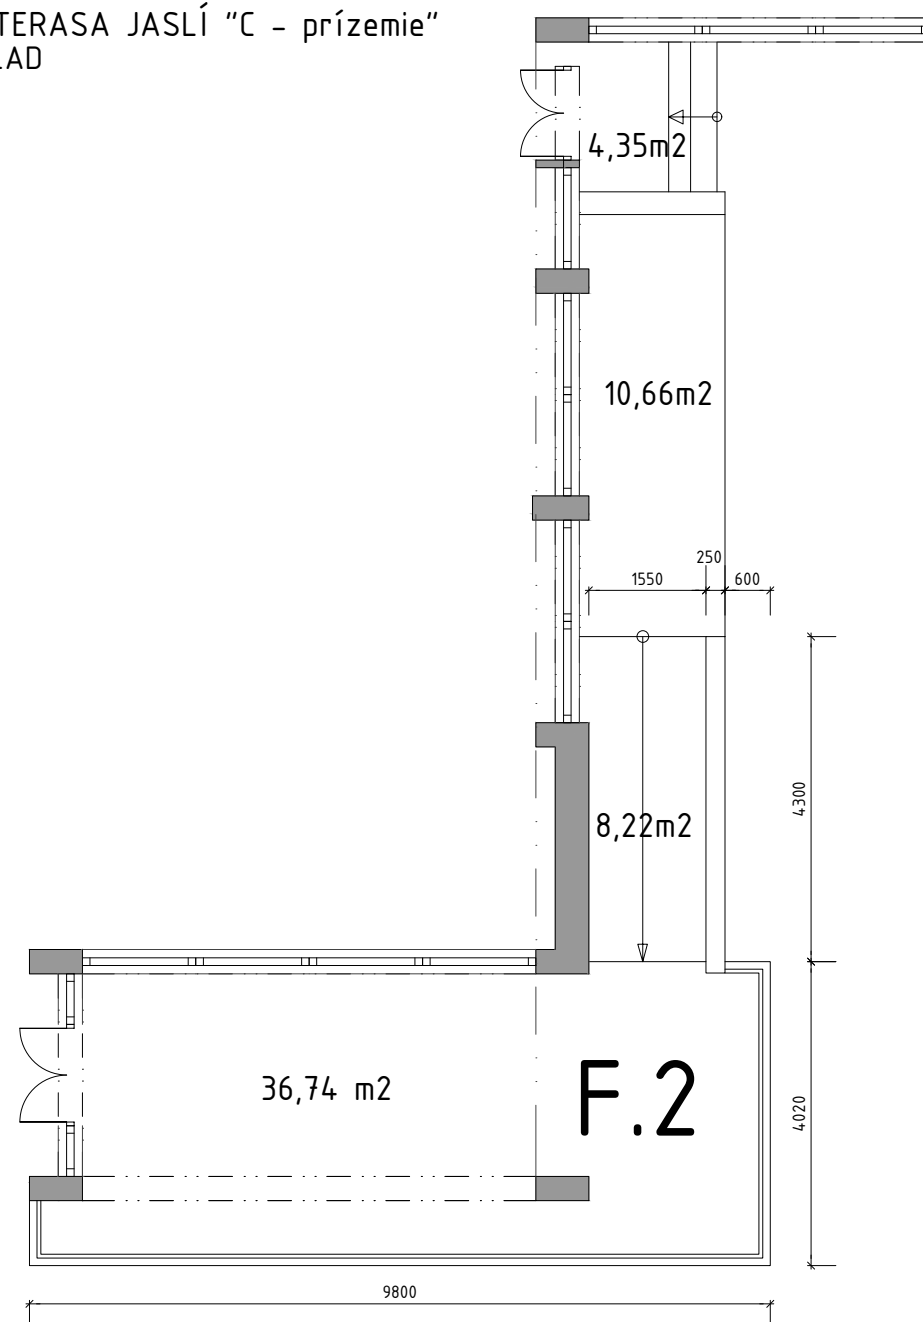

F.2 TERASA JASLÍ "C - prízemie"
PÔDORYS

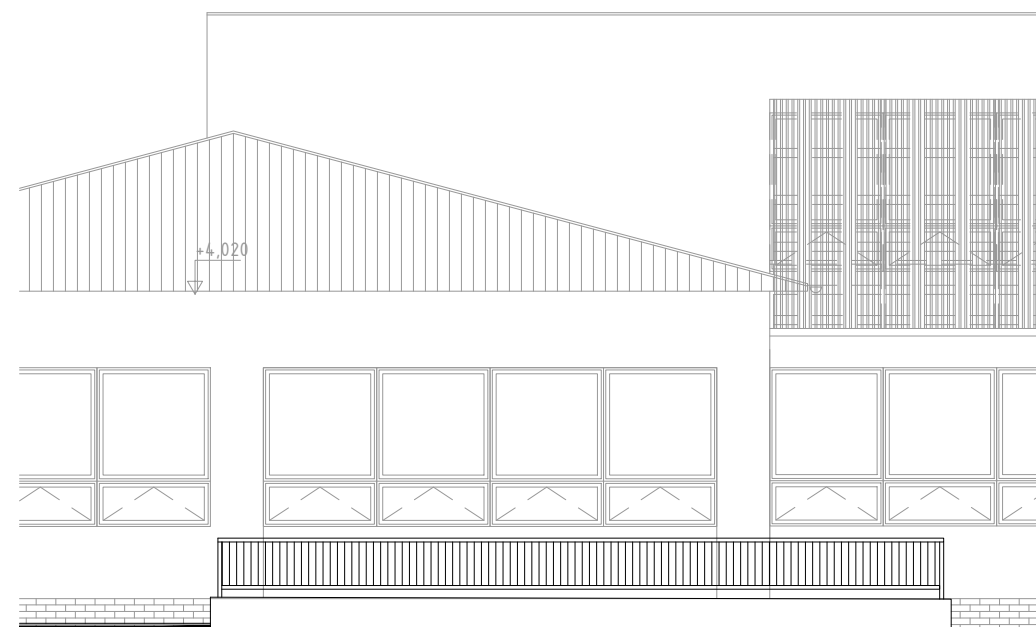

F.2 TERASA JASLÍ "C - prízemie"
POHLAD

ZASTAVANÁ PLOCHA terasa: 36,74 M2




Ing.arch. JÁN ĎURICA - autorizovaný architekt 1983AA
Žiar 40, 032 05 Žiar, arch.jan.durica@gmail.com, 0905 929 048, IČO: 40453031, DIČ:1021740566

STAVEBNÉ ÚPRAVY DETSKÝCH JASLÍ V LIPTOVSKOM MIKULÁŠI


23 - F.2 TERASA JASLÍ "C - prízemie" - EXI. STAŽO.03 - Časť E,F - prístrešky a terasy

MIESTO STAVBY:	LIPTOVSKÝ MIKULÁŠ	571,800 mm = ±0,000
AUTOR PROJEKTU:	ING. ARCH. JÁN ĎURICA - autorizovaný architekt SKA 1983AA	UT = 571,500 = -0,300
VYPRACOVAL:	DENISA ĎURICA - AGAD	
SPRACOVATEĽ:	ING. ARCH. J. ĎURICA, ŽIAR 40, 032 05 ŽIAR	
INVESTOR:	MESTO LIPTOVSKÝ MIKULÁŠ	
DÁTUM:	JANUÁR, 2020	MIERKA: 1:100

ROZMERY NEODMERAIAVÁ Z VÝKRESOV A AKÉKOL'VEK NEJASNOSTI VO VÝKRESOCH JE NUTNÉ RIEŠIŤ SO SPRACOVATEĽOM PROJEKTU.

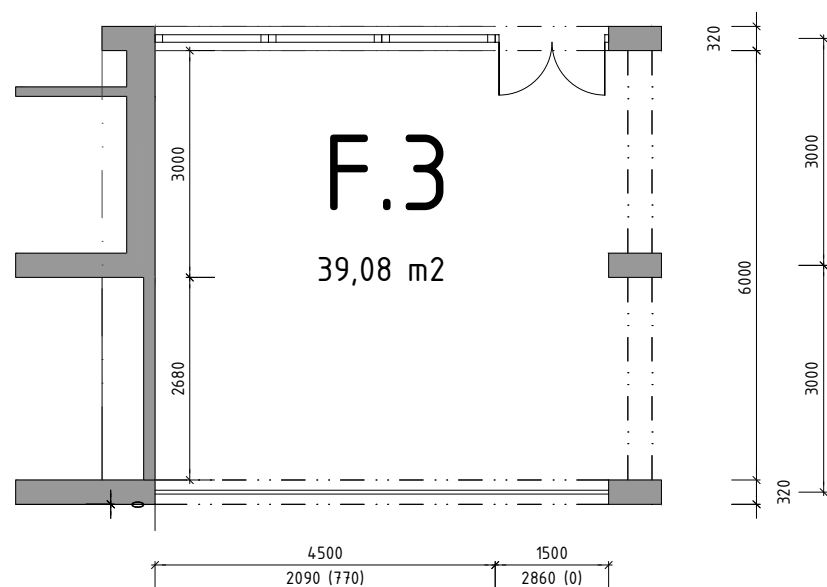


F.3 TERASA "B - poschodie" - EXI. STAV
PÔDORYS

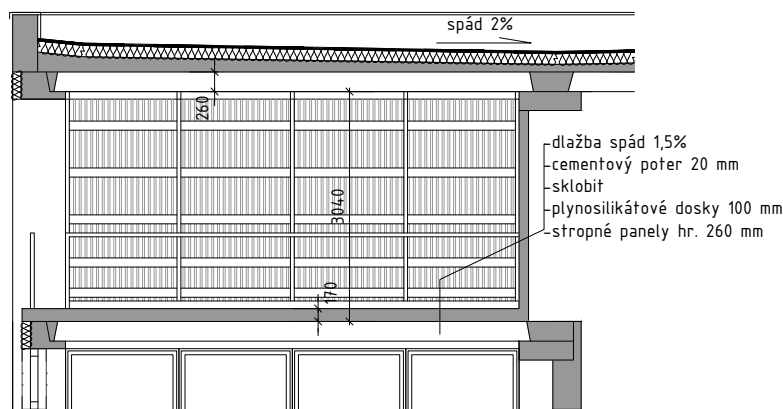

F.3 TERASA "B - poschodie" - EXI. STAV
REZ



F.3 TERASA "B - poschodie" - EXI. STAV
POHLAD

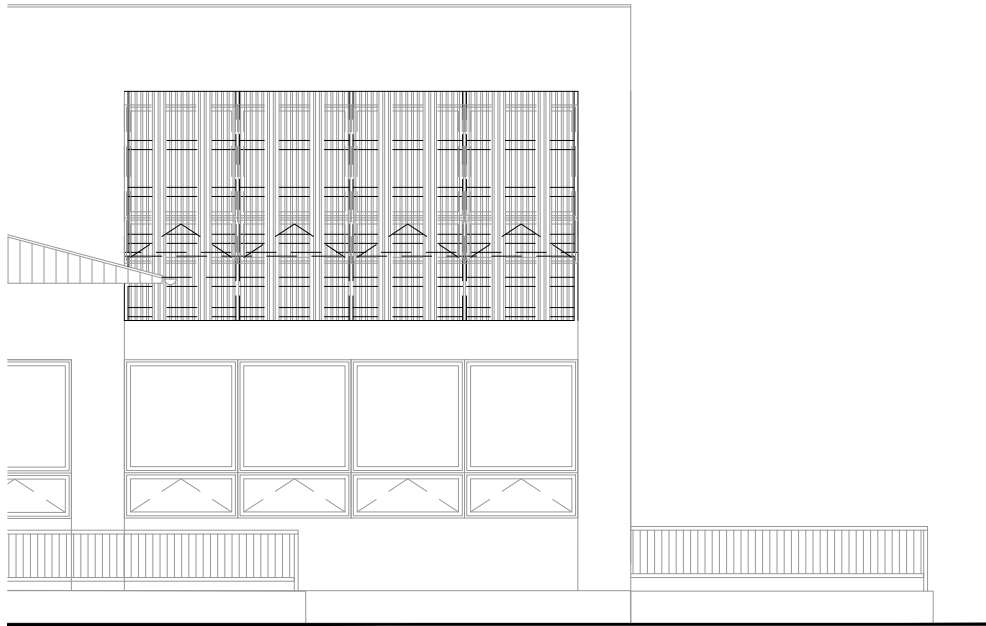

F.3 TERASA "B - poschodie" - EXI. STAV
POHLAD

ZASTAVANÁ PLOCHA terasa: 39,08 M2


 Ing. arch. JÁN ĎURICA - autorizovaný architekt 1983AA
Žiar 40, 032 05 Žiar, arch.jan.durica@gmail.com, 0905 929 048, IČO: 40453031, DIČ:1021740566

STAVEBNÉ ÚPRAVY DETSKÝCH JASLÍ V LIPTOVSKOM MIKULÁŠI


24 - F.3 TERASA "B - poschodie" - EXI. STAV S0.03 - Časť E,F - prístrešky a terasy

MIESTO STAVBY:	LIPTOVSKÝ MIKULÁŠ	571,800 mm = ±0,000
AUTOR PROJEKTU:	ING. ARCH. JÁN ĎURICA - autorizovaný architekt SKA 1983AA	UT = 571,500 = -0,300
VYPRACOVAL:	DENISA ĎURICA - AGAD	
SPRACOVATEĽ:	ING. ARCH. J. ĎURICA, ŽIAR 40, 032 05 ŽIAR	
INVESTOR:	MESTO LIPTOVSKÝ MIKULÁŠ	
DÁTUM:	JANUÁR, 2020	MIERKA: 1:100

ROZMERY NEODMERAVAŤ Z VÝKRESOV A AKÉKOL'VEK NEJASNOSTI VO VÝKRESOCH JE NUTNÉ RIEŠIŤ SO SPRACOVATEĽOM PROJEKTU.

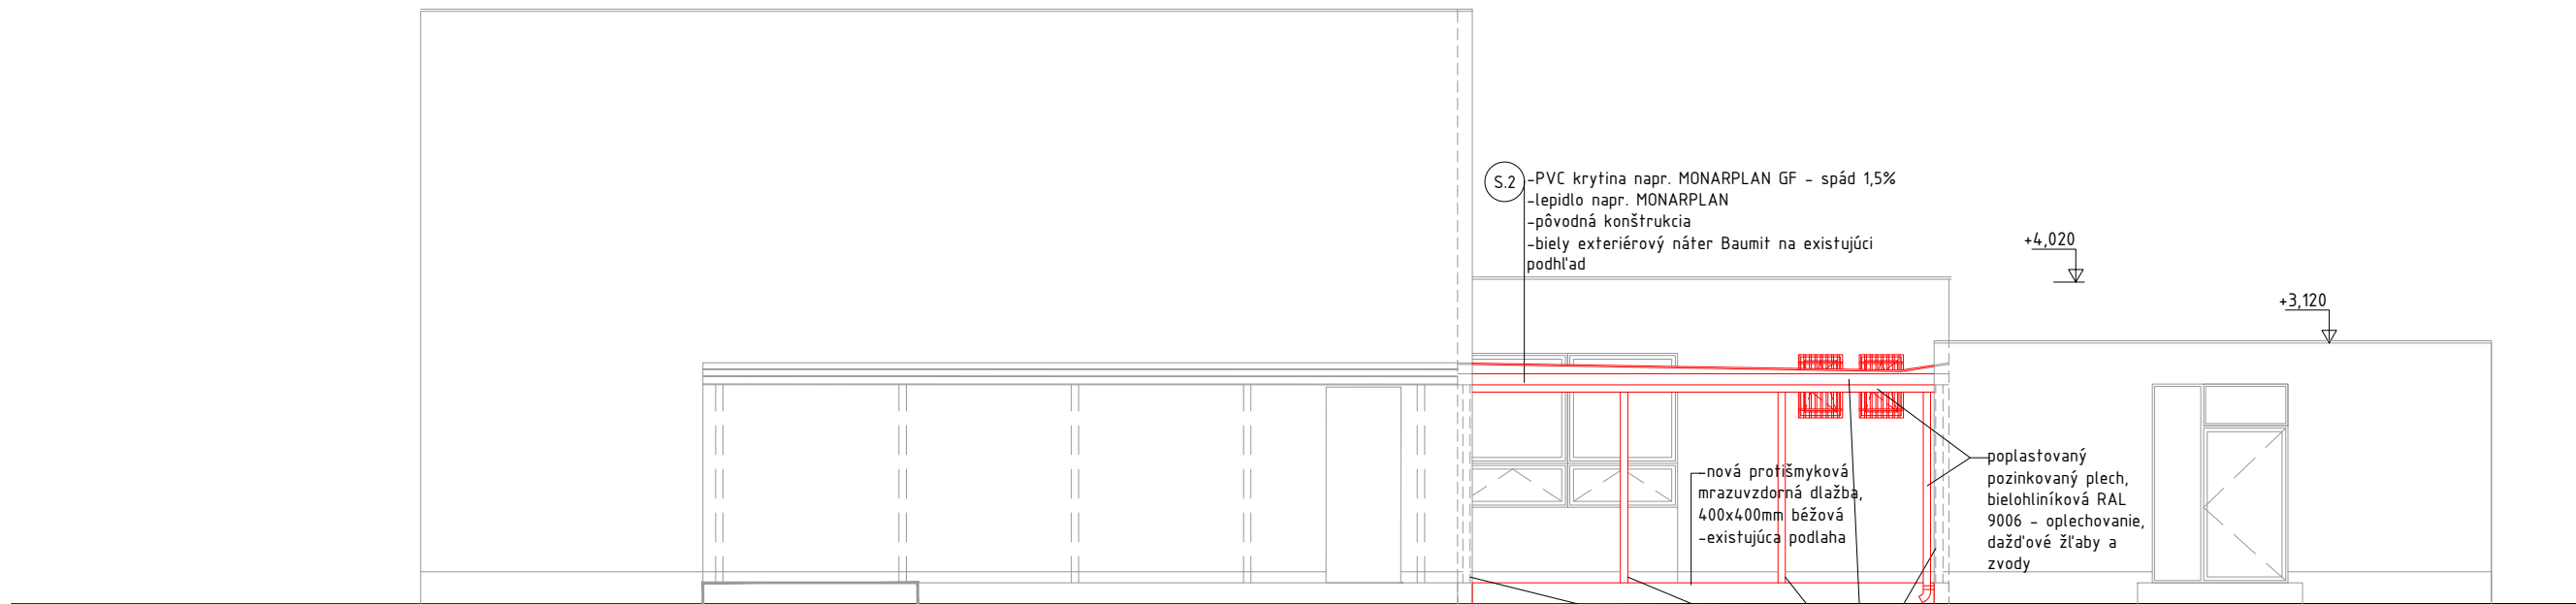


E.1 PRESTREŠENÝ CHODNÍK MEDZI OBJEKTAMI "B" A "D"
POHLAD

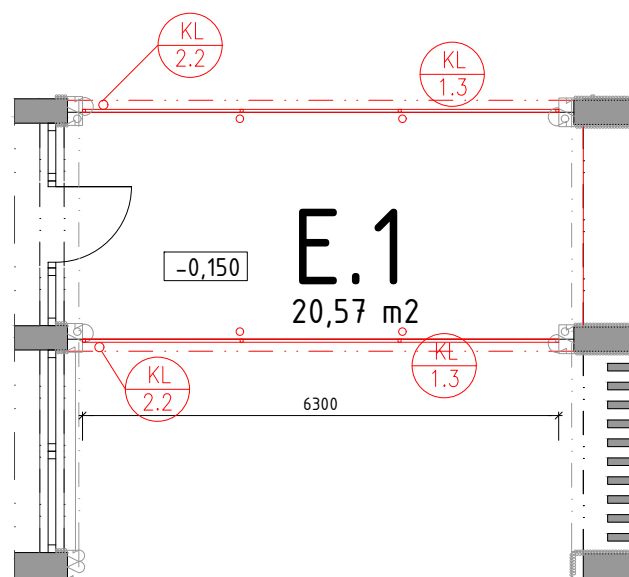


E.1 PRESTREŠENÝ CHODNÍK MEDZI OBJEKTAMI "B" A "D"
PÔDORYS

POZN.: Priestor a konštrukcie si dodávateľ musí zmerať pred výrobou jednotlivých prvkov.

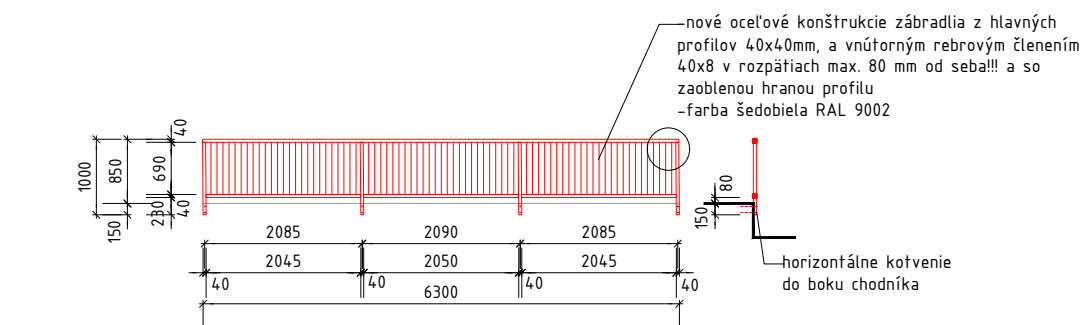

Z.04 - 2ks ZÁBRADLIE 6300x850 mm

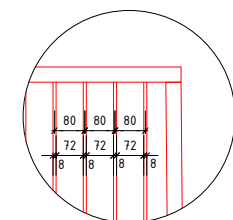

DETAIL ZÁBRADLIA

ZASTAVANÁ PLOCHA terasa: 20,57 M2



Ing. arch. JÁN ĎURICA - autorizovaný architekt 1983AA
Žiar 40, 032 05 Žiar, arch.jan.durica@gmail.com, 0905 929 048, IČO: 40453031, DIČ:1021740566


STAVEBNÉ ÚPRAVY DETSKÝCH JASLÍ V LIPTOVSKOM MIKULÁŠI

25 - E.1 PRESTREŠENÝ CHODNÍK - NÁVRH


S0.03 - Časť E,F - prístrešky a terasy

MIESTO STAVBY:	LIPTOVSKÝ MIKULÁŠ	571,800 mm = ±0,000
AUTOR PROJEKTU:	ING. ARCH. JÁN ĎURICA - autorizovaný architekt SKA 1983AA	UT = 571,500 = -0,300
VYPRACOVAL:	DENISA ĎURICA - AGAD	
SPRACOVATEĽ:	ING. ARCH. J. ĎURICA, ŽIAR 40, 032 05 ŽIAR	
INVESTOR:	MESTO LIPTOVSKÝ MIKULÁŠ	
DÁTUM:	JANUÁR, 2020	MIERKA: 1:100


ROZMERY NEODMERIAVAŤ Z VÝKRESOV A AKÉKOL'VEK NEJASNOSTI VO VÝKRESOCH JE NUTNÉ RIEŠIŤ SO SPRACOVATEĽOM PROJEKTU.

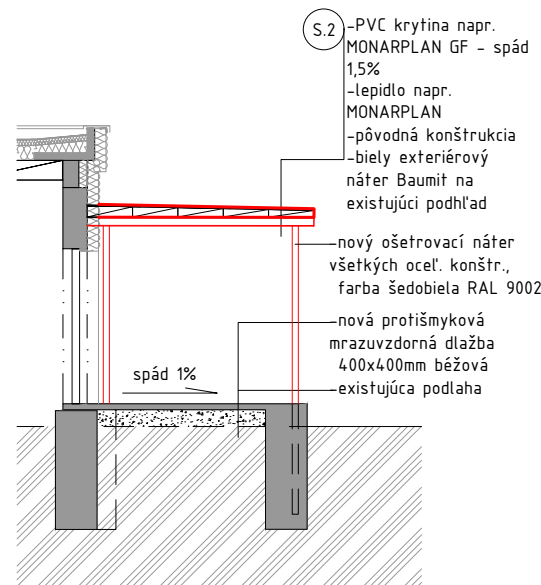

E.2 PRESTR. CHODNÍK MEDZI "A" A "B"
 PRIEČNY REZ B


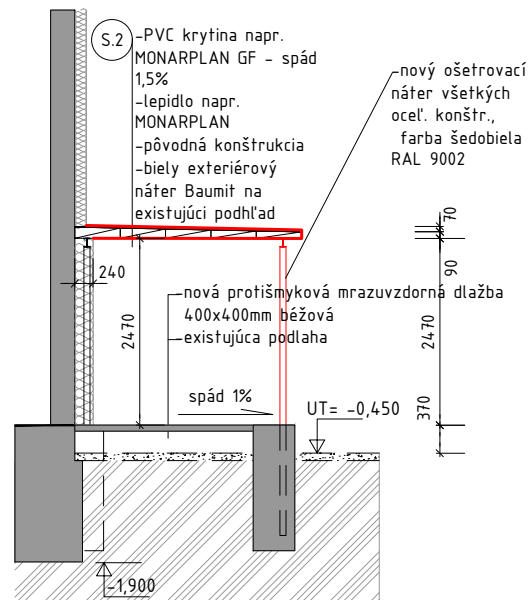


E.2 PRESTR. CHODNÍK MEDZI "A" A "B"
 PRIEČNY REZ C

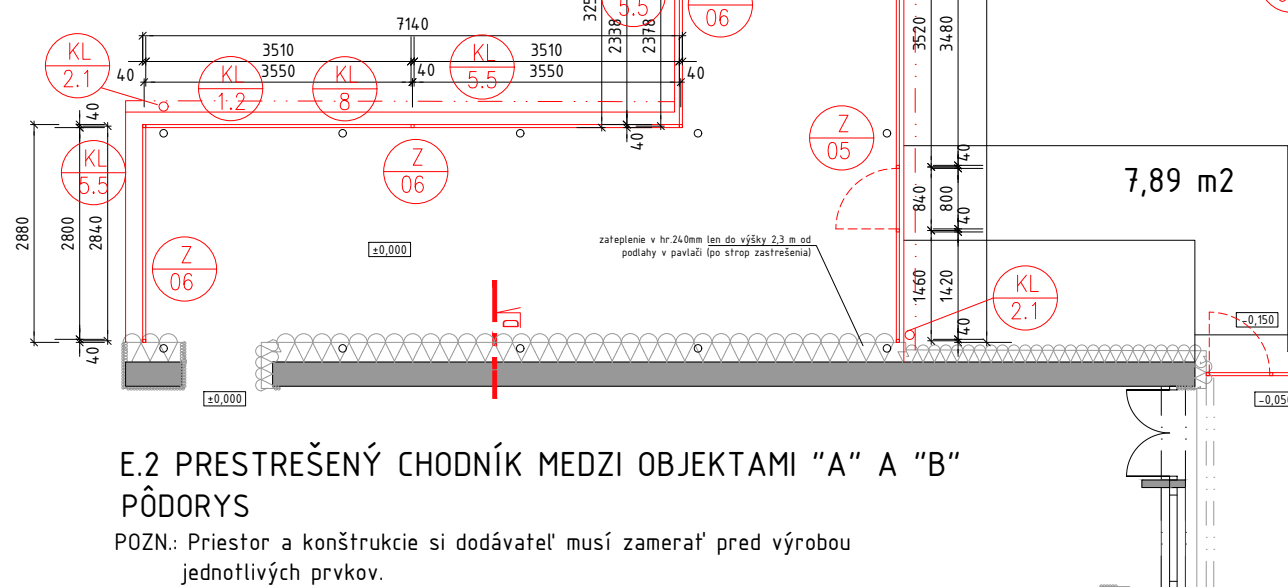



F.1 TERASA JASLÍ "B - prízemie"
PRIEČNY REZ

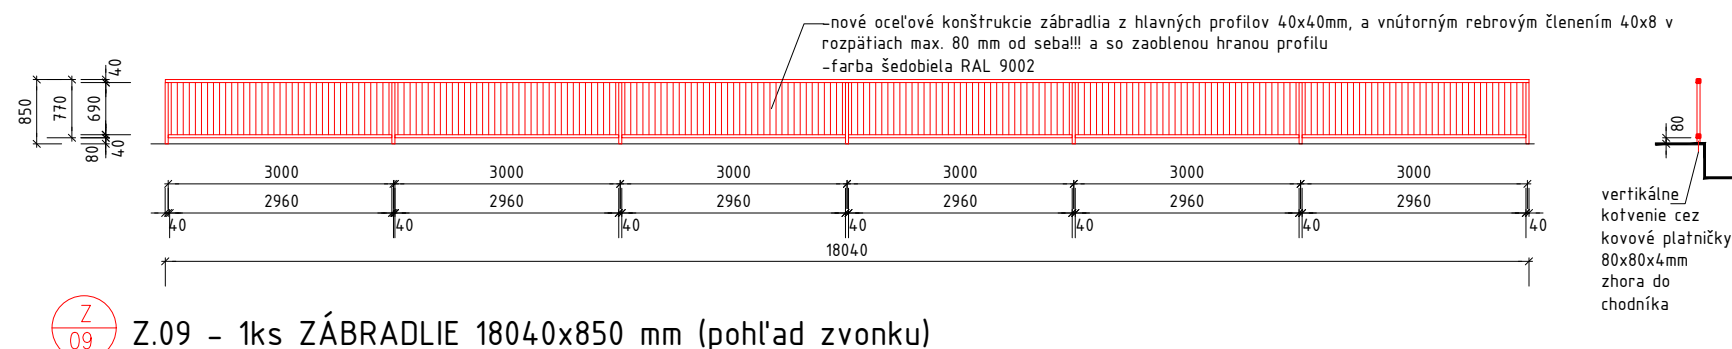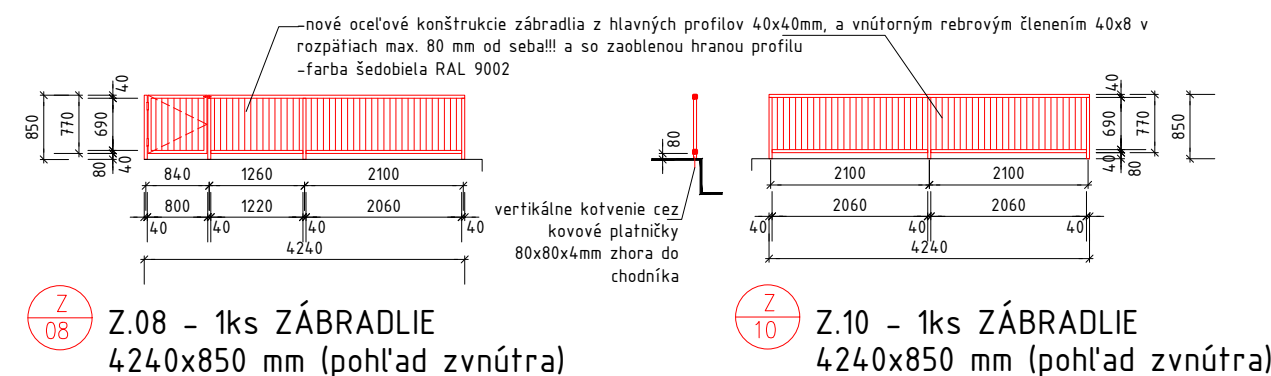

ZASTAVANÁ PLOCHA terasa: 85,13 M2



 Ing. arch. JÁN ĎURICA - autorizovaný architekt 1983AA
Žiar 40, 032 05 Žiar, arch.jan.durica@gmail.com, 0905 929 048, IČO: 40453031, DIČ:1021740566

STAVEBNÉ ÚPRAVY DETSKÝCH JASÍ V LIPTOVSKOM MIKULÁŠI



27 - F.1 TERASA JASLÍ "B - prízemie" - NÁVRH S0.03 - Časť E,F - prístrešky a terasy

MIESTO STAVBY:	LIPTOVSKÝ MIKULÁŠ	571,800 mm = ±0,000
AUTOR PROJEKTU:	ING. ARCH. JÁN ĎURICA – autorizovaný architekt SKA 1983AA	UT = 571,500 = –0,300
VYPRACOVAL:	DENISA ĎURICA – AGAD	
SPRACOVATEĽ:	ING. ARCH. J. ĎURICA, ŽIAR 40, 032 05 ŽIAR	
INVESTOR:	MESTO LIPTOVSKÝ MIKULÁŠ	
DÁTUM:	JANUÁR. 2020	MIERKA: 1:100

ROZMERY NEODMERIAVAŤ Z VÝKRESOV A AKÉKOL'VEK NEJASNOSTI VO VÝKRESOCH JE NUTNÉ RIEŠIŤ SO SPRACOVATEĽOM PROJEKTU.

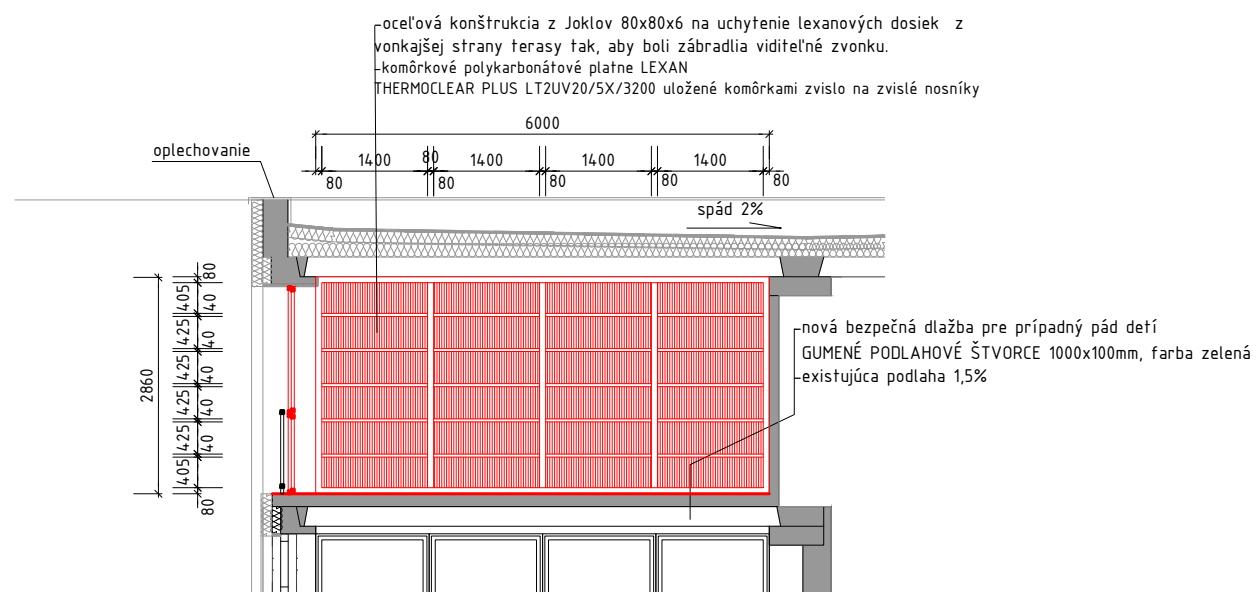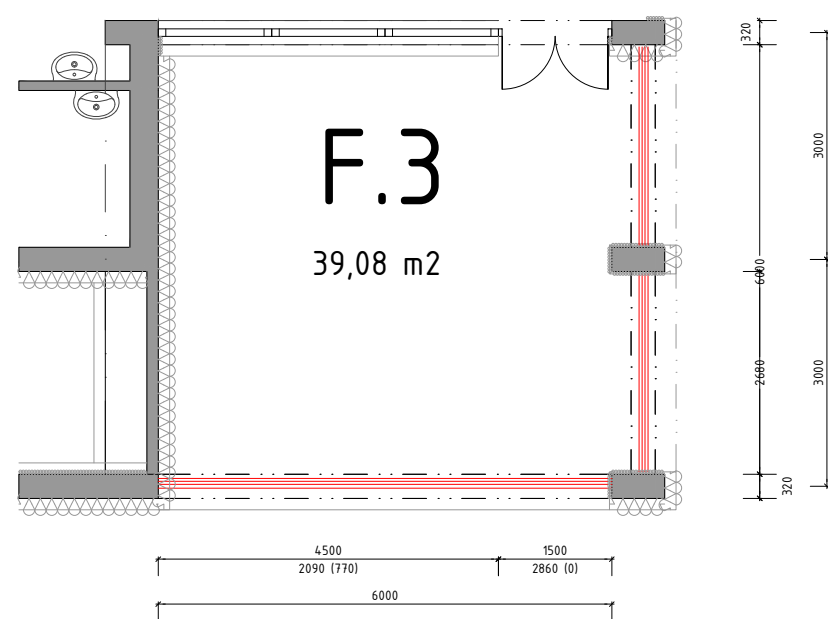

POZN.: Priestor a konštrukcie si dodávateľ musí zamerať pred výrobou jednotlivých prvkov.

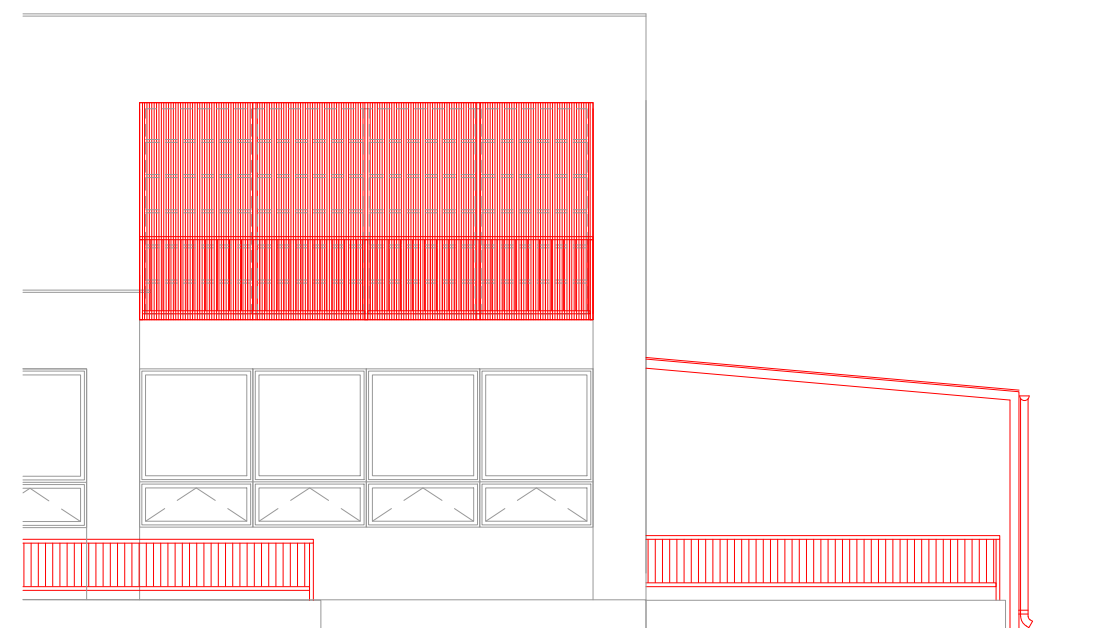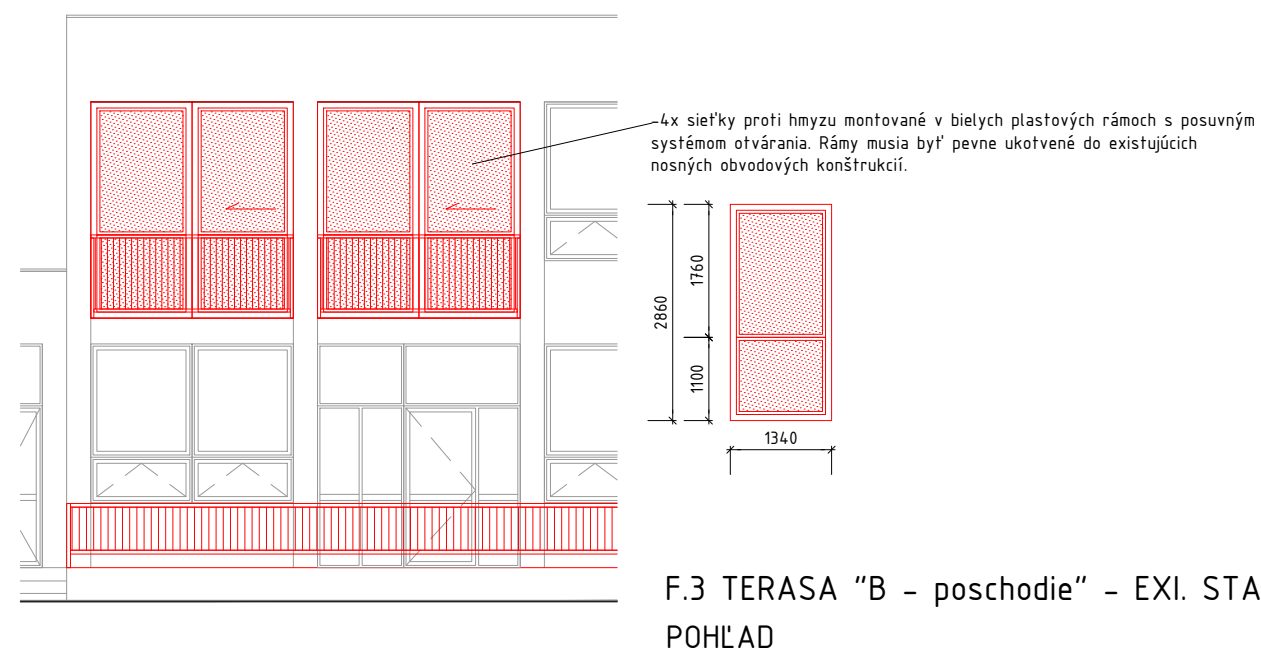

F.3 TERASA "B - poschodie" - EXL. STAV
POHLAD

ZASTAVANÁ PLOCHA terasa: 39,08 M2

 Ing. arch. JÁN ĎURICA - autorizovaný architekt 1983AA
Žiar 40, 032 05 Žiar, arch.jan.durica@gmail.com, 0905 929 048, IČO: 40453031, DIČ:1021740566

STAVEBNÉ ÚPRAVY DETSKÝCH JASÍ V LIPTOVSKOM MIKULÁŠI

29 - F.3 TERASA JASLÍ "B - poschodie" - NÁVRH S0.03 - Časť E,F - prístrešky a terasy

MIESTO STAVBY:	LIPTOVSKÝ MIKULÁŠ	571,800 mm = ±0,000
AUTOR PROJEKTU:	ING. ARCH. JÁN ĎURICA – autorizovaný architekt SKA 1983AA	UT = 571,500 = -0,300
VYPRACOVAL:	DENISA ĎURICA – AGAD	
SPRACOVATEĽ:	ING. ARCH. J. ĎURICA, ŽIAR 40, 032 05 ŽIAR	
INVESTOR:	MESTO LIPTOVSKÝ MIKULÁŠ	
DÁTUM:	JANUÁR, 2020	MIERKA: 1:100

ROZMERY NEODMERIAVAŤ Z VÝKRESOV A AKÉKOL'VEK NEJASNOSTI VO VÝKRESOCH JE NUTNÉ RIEŠIŤ SO SPRACOVATEĽOM PROJEKTU.