


PÔDORYS NOVÝCH ZÁKLADOV A KOTVENIA OCELOVÝCH STÍPOV

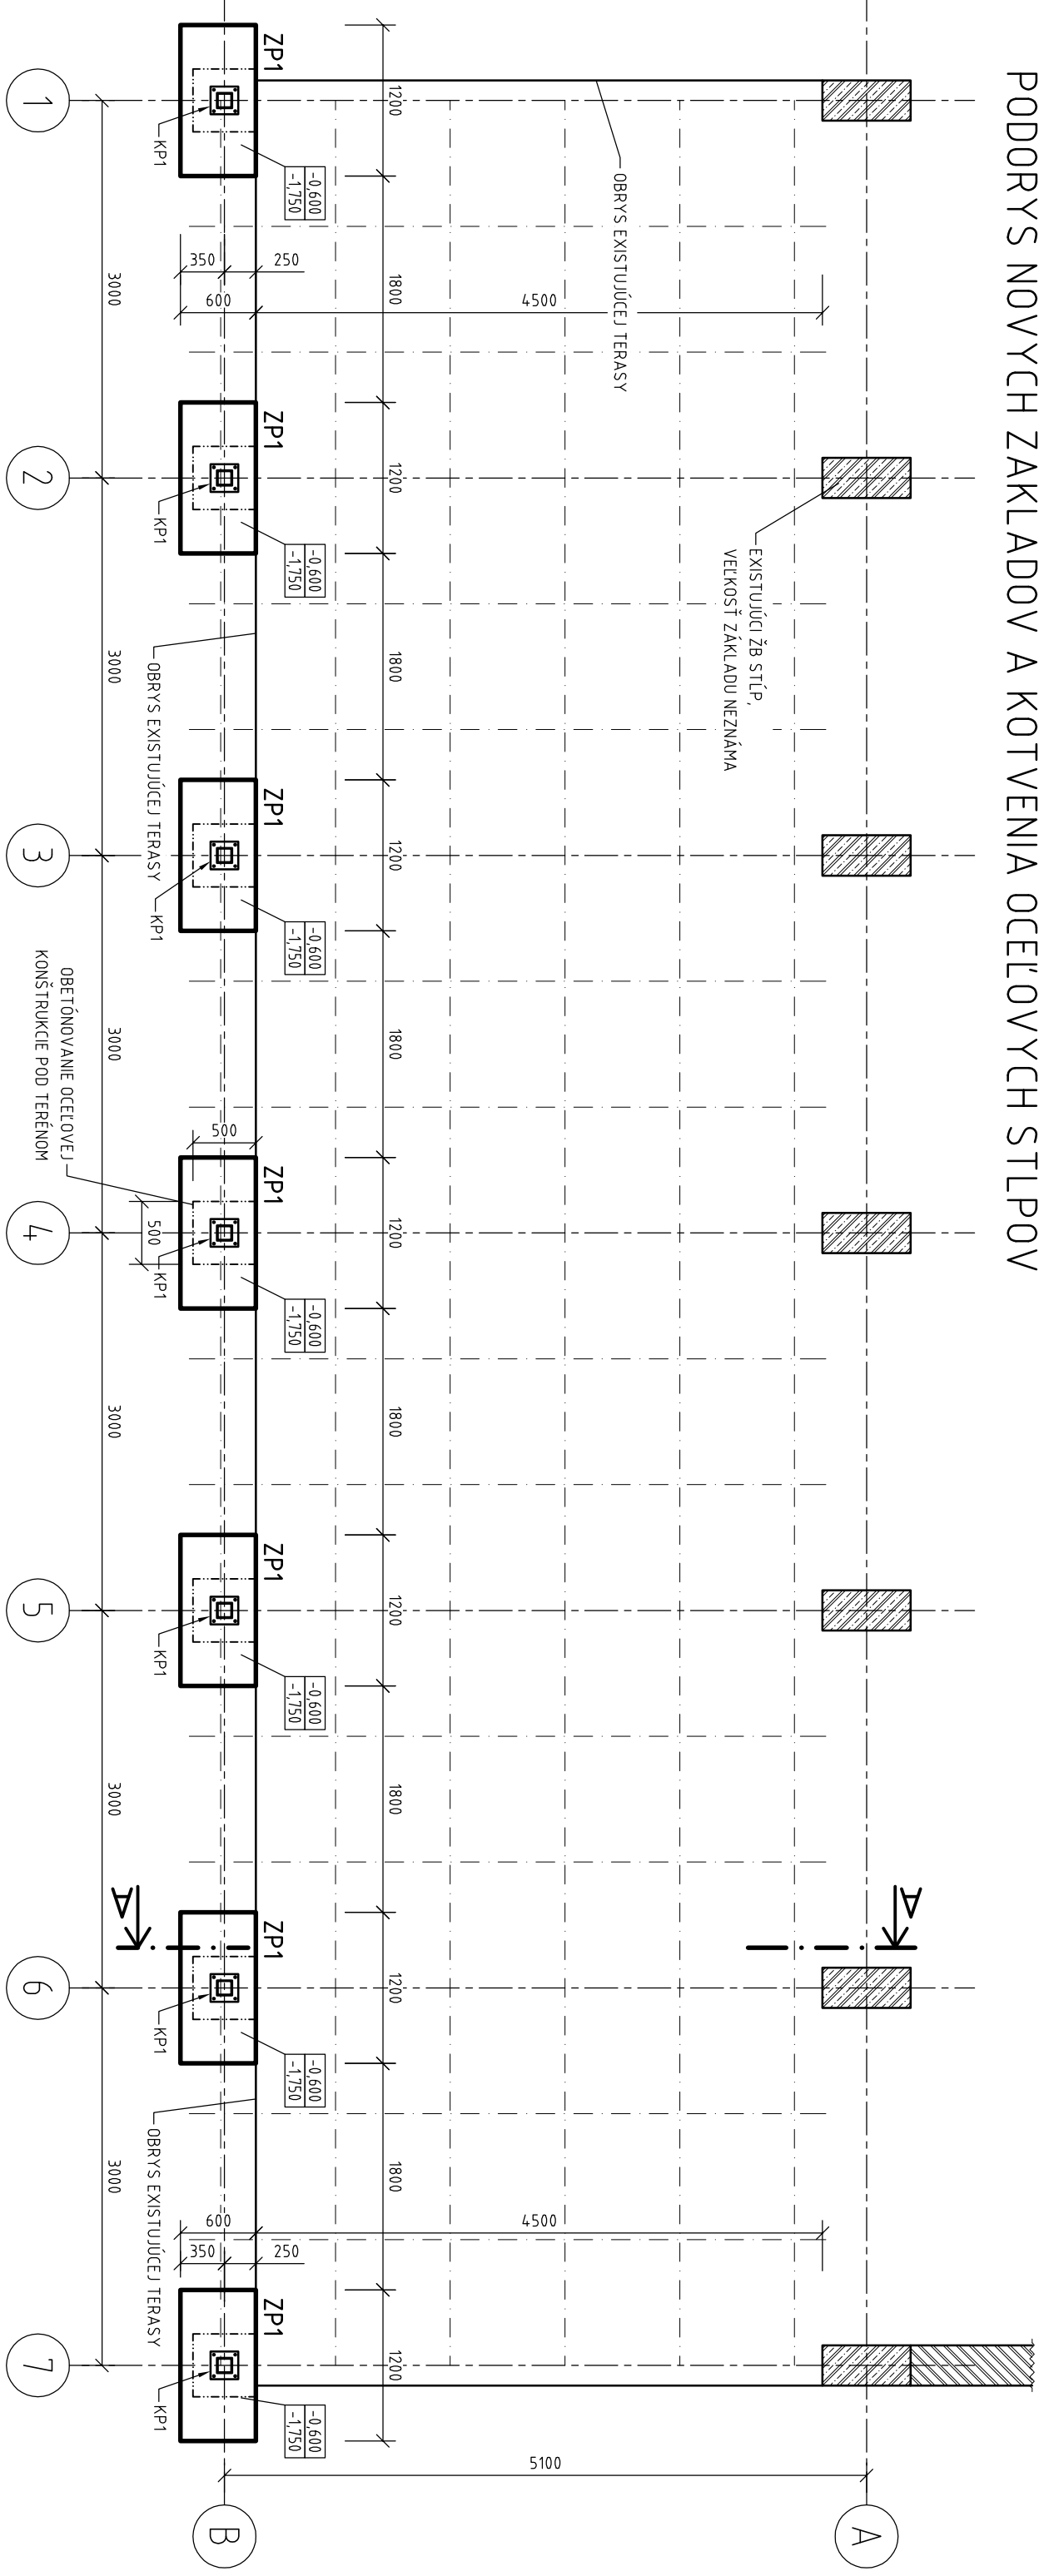

POZNÁMKY:

- ZÁKLADOVÁ ŠKÁRA JE NAVRHNUTÁ ZA PREDPOKLADU PRÍTOMNOSTI ÍLOVITEJ ZEMINY TRIEDY F6, TUHEJ KONZISTENCIE V ZÁKLADOVEJ ŠKÁRE, BEZ PRÍTOMNOSTI PODZEMNEJ VODY
- ZÁKLADOVÁ ŠKÁRA SA MUŠÍ NACHÁDZAŤ MINIMÁLNE 0,5m V RASTLEJ ZEMINE, NESMIE SA NACHÁDZAŤ V NAVÁŽKACH
- ZÁKLADOVÚ ŠKÁRU ZÁČISTIŤ RUČNE
- POD ZÁKLADOVÝMI PÁSMI A PÁTKAMI V ÍLOVITÝCH ZEMINÁCH NEREALIZOVAŤ ŠTRKOVÉ PODSYPY
- DOPORUČUJEM ABY ZÁKLADOVÚ ŠKÁRU PREVZAL GEOLÓG
- SPÄTNÉ ZÁSYPY OKOLO PÄTEK REALIZOVAŤ ZO ZEMIN VHODNÝCH NA TENTO ÚČEL A ZHUTNIŤ ICH NA HODNOTU Edef2=30MPa
- PO DEFINITÍVNUM OSADENÍ A UKOTVENÍ OCELOVÝCH STÍPOV, OCELOVÉ ČASTI POD TERÉNOM OBETŇOVAVAŤ (BETÓN C25/30) TAK, ABY KRYCIA VRSTVA BETÓNOM BOLA MINIMÁLNE 100mm
- V PRÍPADE NEJASNOSTÍ ALEBO POCHYBNOSTÍ KONTAKTOVAŤ ZODPOVEDNÉHO PROJEKTANTA
- AKÉKOLIEK ZMENY NA NOSNEJ KONŠTRUKCII JE POTREBNÉ PÍSOMNE ODSÚHLASIŤ S PROJEKTANTOM STATIKY

Názov stavby:	Stavebné úpravy detských jasií v Liptovskom Mikuláši			Ing. Jozef HÝROŠ Konská 291, 032 04 Lipt. Ondrej tel.: 0948 042 717 e-mail: j.hyros@gmail.com
Objekt:	SO.03 Terasy a prestrešené chodníky			
Stavebník:	Mestský úrad, Liptovský Mikuláš			
Miesto stavby:	parcely č. 336/21 KN-C, katastrálne územie Liptovský Mikuláš			
Stupeň projektu:	Realizačný projekt	Profesia:	Statika	
Vypracoval:	Ing. Jozef Hýroš			Mierka: 1:50
Zodp. projektant:	Ing. Jozef Hýroš			Formát: 2xA4
Názov výkresu:	Pôdorys základov a kotvenia ocelových stĺpov			Číslo výkresu: ST-01.0