


PRZEKRÓJ A-A

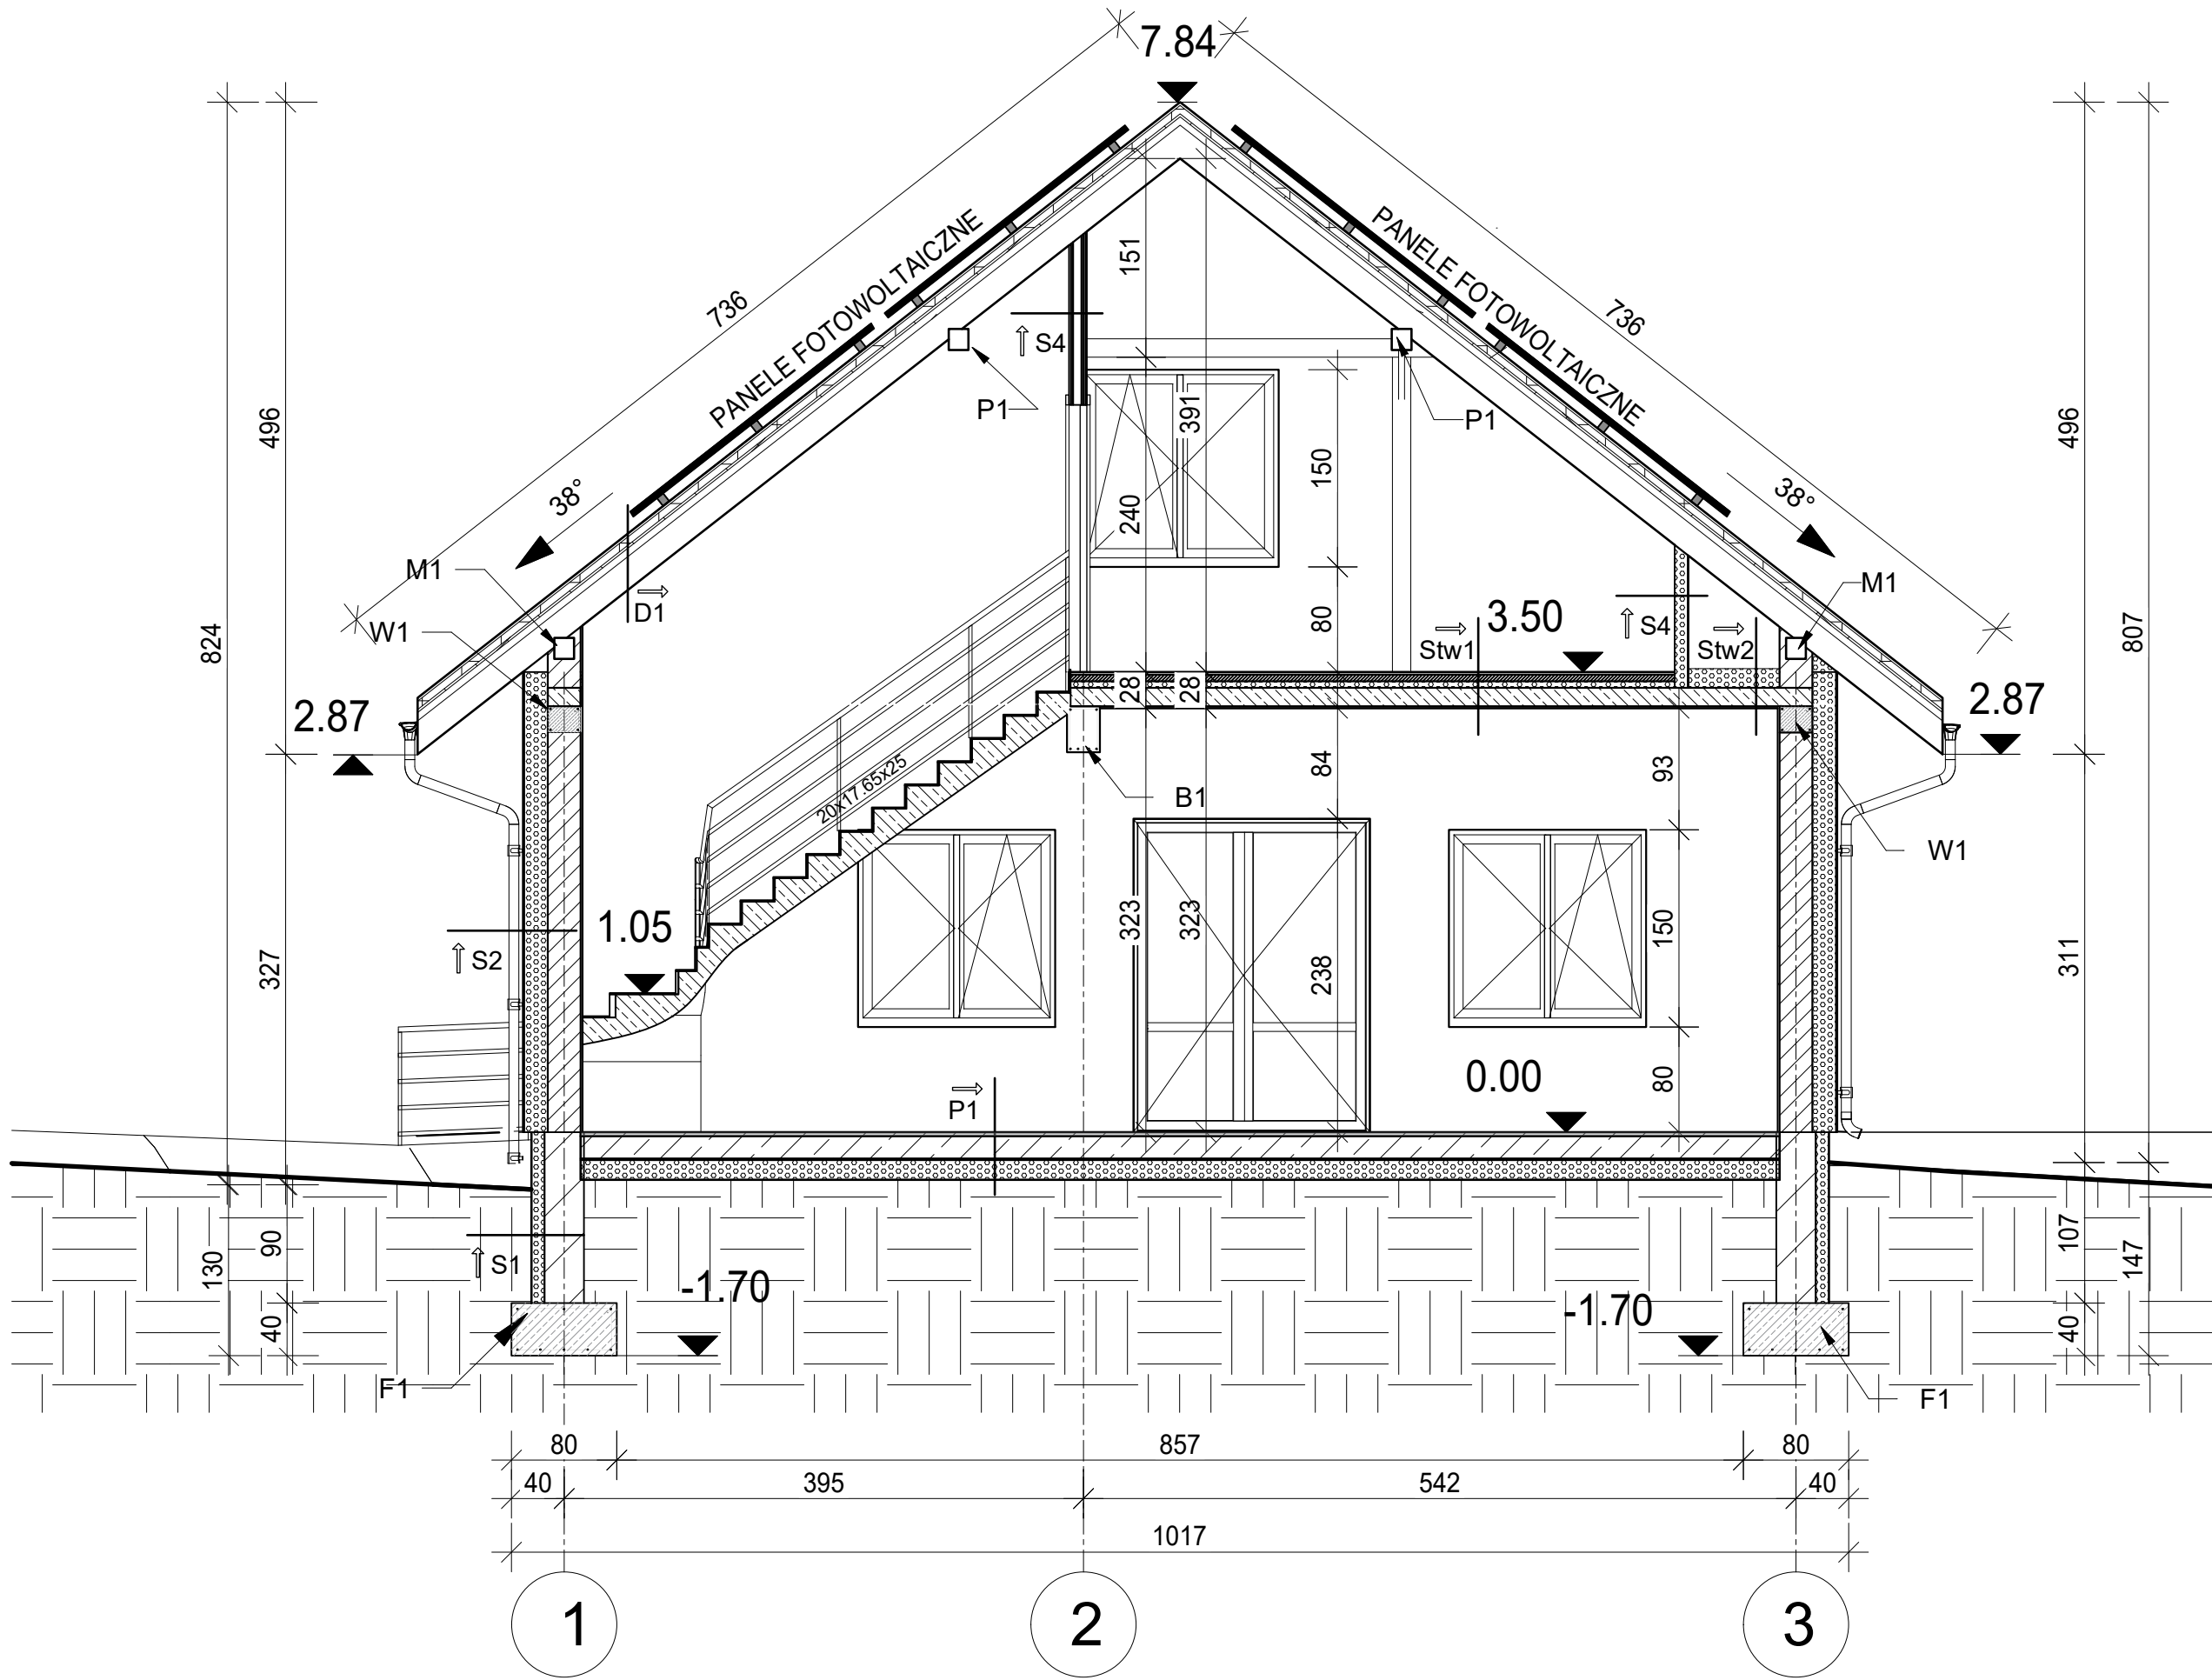

DACH D1-D1		STROP WEWNĘTRZNY STw1-STw1	
MATERIAŁ	GRUBOŚĆ [cm]	MATERIAŁ	GRUBOŚĆ [cm]
DACHÓWKA CERAMICZNA	-	PANELE PODŁOGOWE	1.5
LATA DREWNIANA 6X4	4	WYLEWKA BETONOWA	5
MEMBRANA DACHOWA	-	STYROPIAN EPS 100-038	5
KONTRLATA DREWNIANA 5X3	3	STROP ŻELBETOWY MONOLITYCZNY	15
KROKIEW DREWNIANA 8X16	-	TYNK CEMENTOWO-PIASKOWY	1.5
WELNA MINERALNA 0.036W/mK	25	GRUBOŚĆ PRZEGRODY	28
FOLIA PAROIZOLACYJNA	-	STROP WEWNĘTRZNY STw2-STw2	
PLYTA GK	1	MATERIAŁ	GRUBOŚĆ [cm]
GRUBOŚĆ PRZEGRODY	33	FOLIA	-
PODŁOGA NA GRUNCIE P1		WELNA MINERALNA	20
MATERIAŁ	GRUBOŚĆ [cm]	STROP ŻELBETOWY MONOLITYCZNY	15
PLYTKI CERAMICZNE	1	TYNK CEMENTOWO-PIASKOWY	1.5
WYLEWKA BETONOWA	5	GRUBOŚĆ PRZEGRODY	36.5
STYROPIAN EPS 100-038	10		
CHUDY BETON	10		
GRUBOŚĆ	27		
ŚCIANA WEWNĘTRZNA F2			
MATERIAŁ	GRUBOŚĆ [cm]		
FARBA BITUMICZNA	-		
BLOCZKI BETONOWE fb=15	12		
FARBA BITUMICZNA	-		
GRUBOŚĆ ŚCIANY	12		
ŚCIANA FUNDAMENTOWA S1			
MATERIAŁ	GRUBOŚĆ [cm]		
FOLIA KUBEŁKOWA	-		
STYROPIAN XPS 0.033W/mK	10		
FARBA BITUMICZNA	-		
BLOCZEK BETONOWY 38X25X12	24		
GRUBOŚĆ ŚCIANY	35		
ŚCIANA ZEWNĘTRZNA S2			
MATERIAŁ	GRUBOŚĆ [cm]		
TYNK AKRYLOWY	0.5		
ZAPRAWA KLEJOWA Z WTOPIONĄ SIATKĄ Z WŁÓKNA SZKLANEGO	1.0		
STYROPIAN EPS 80-038	18		
PUSTAKI CERAMICZNE P+W	25		
TYNK CEMENTOWO-PIASKOWY	1.5		
GRUBOŚĆ ŚCIANY	46		
ŚCIANA WEWNĘTRZNA S3			
MATERIAŁ	GRUBOŚĆ [cm]		
TYNK CEMENTOWO-PIASKOWY	1.5		
MUR Z CEGŁY CERAM	25		
TYNK CEMENTOWO-PIASKOWY	1.5		
GRUBOŚĆ ŚCIANY	28		

Legenda:

F1 - ławy fundamentowe 80x40 zbrojone dołem 5xØ12 A-III, górą 3xØ12 A-III, strzemiona Ø 6 A-0 co 25 cm  
B1 - belka żelbetowa 25x35cm zbrojona prętami ze stali A-III  
S1 - słup żelbetowy 25x25cm zbrojony prętami ze stali A-III  
N1 - nadproże prefabrykowane 2xL19  
N2 - nadproże prefabrykowane 1xL19  
S2 - słup drewniany 14x14cm z drewna C24

SYMBOLE

- 60  
60  
60  
90  
200  
± 0.00  
01  
1.5%  
1.5%  
1.5%  
1.5%  
1.5%
- Otwór okienny w świetle otworu  
Otwór drzwiowy w świetle futryn  
Kota wysokościowa do poziomu warstwy wykończeniowej  
Numeracja pomieszczeń  
Widok przekroju  
Kierunek spływu wody  
Projektlowana ściana  
Projektlowana izolacja termiczna

- UWAGI:
- BETONOWANIE PROWADZIĆ W TEMP MIN. +5 °C 30°C
  - PIELEGNACJE BETONU PROWADZIĆ ZGODNIE Z WYTYCZNYMI ITB 3i wody/m2 PRZY t<sub>pr</sub>=23°C
  - ŁAWY FUNDAMENTOWE NALEŻY POSADOWIĆ NA WARSTWIE CHUDEGO BETONU O GR. 10 CM
  - ŁAWY FUNDAMENTOWE, ŚCIANY FUNDAMENTOWE ORAZ ŚCIANY PRZYZIEMIA ZABEZPIECZYĆ FARBĄ BITUMICZNĄ NAKŁADANĄ NA CZYSTĄ POWIERZCHNIĘ
  - ŚCIANY FUNDAMENTOWE NALEŻY UKŁADAĆ NA WARSTWIE POSŁIZGOWEJ Z PAPY ASFALTOWEJ ZAPOBIEGAJĄCEJ PODCIĄGANIU KAPILARNEMU
  - ŁAWY FUNDAMENTOWE WYKONAĆ Z BETONU C20/25 ZBROJONEGO PRĘTAMI KONSTRUKCYJNYMI ZE STALI A-III, ZBROJENIE POPRZECZNE WYKONAĆ PRĘTAMI ZE STALO STOS W ROZSTAWIE NIE WIEKSIYM NIŻ 25CM
  - WSZYSTKIE ELEMENTY WYKONCZENIA WYKONAĆ ZGODNIE Z WYTYCZNYMI PRODUCENTÓW ORAZ ZGODNIE ZE SZTUKĄ BUDOWLANĄ
  - WSZYSTKIE MATERIAŁY STOSOWANE W TRAKCIE PROCESU BUDOWLANEGO POWINNY POSIADAĆ ATESTY HIGIENICZNO-SANITARNE, APROBATĘ TECHNICZNĄ ORAZ CERTYFIKAT DOPUSZCZAJĄCY JE DO WYKORZYSTYWANIU W BUDOWNICTWIE MIESZKANIOWYM ORAZ POZOSTAŁE DEKLARACJE WYMAGANE PRZEPISAMI PRAWA
  - PRZED PRZYSTĄPIENIEM DO MUROWANIA OTWORÓW OKIENNYCH NALEŻY ZAPOZNAĆ SIĘ Z ICH GEOMETRIĄ
  - WSZYSTKIE WYMIARY STOLARKI NALEŻY SPRAWDZIĆ W NATURZE PRZED WYKONANIEM ZAMÓWIENIA
  - NALEŻY WYKONAĆ NADPROŻA PREFABRYKOWANE NAD STOLARKĄ TYPU L19

Funkcja i specjalność	Imię i nazwisko	Numer uprawnień	Podpis
Projektant architektury	mgr inż. arch. Marcin Ciszewski	20/99	
Sprawdzający architektury	mgr inż. arch. Rafał Ciszewski	278/94	
Projektant konstrukcji	mgr inż. Paweł Chorabik	SLK/0336/PWBKb/22	
Sprawdzający konstrukcji	inż. Grzegorz Sikora	SLK/4234/POOK/12	
Opracowanie	mgr inż. Paweł Chorabik		
Kategoria obiektu budowlanego: Kat. bud. obiektu IX		Faza projektu: Projekt budowlany	Wersja: 2.00
Przedmiot opracowania: Projekt budynku remizo-świetlicy na potrzeby sołectwa Łutowiec - wraz z bezodpływowym zbiornikiem naścieki o poj. 10 m3 oraz pozostałą niezbędną infrastrukturą techniczną obiekt kat. IX		Autor: <b>BIURO PROJEKTOWE PROFI</b> ul. Pułaskiego 7/408 42-300 Mysłków tel.: +48 606-851-507 tel.: +48 664-476-586 tel.: +48 34-315-75-71 www.profinmyszkow.com	
Adres inwestycji: Obręb:0009 Łutowiec jednost. ewid.: 240903_2 Niegowa działki nr ewid.: 1015		Skala: <b>1:50</b>	Data: <b>09.2022</b>
Inwestor: Gmina Niegowa ul. Sobieskiego 1 42-320 Niegowa		Numer rysunku: <b>B_05</b>	
Nazwa rysunku: <b>Przekrój A-A</b>			