



PRZEKRÓJ TYPOWY A-A

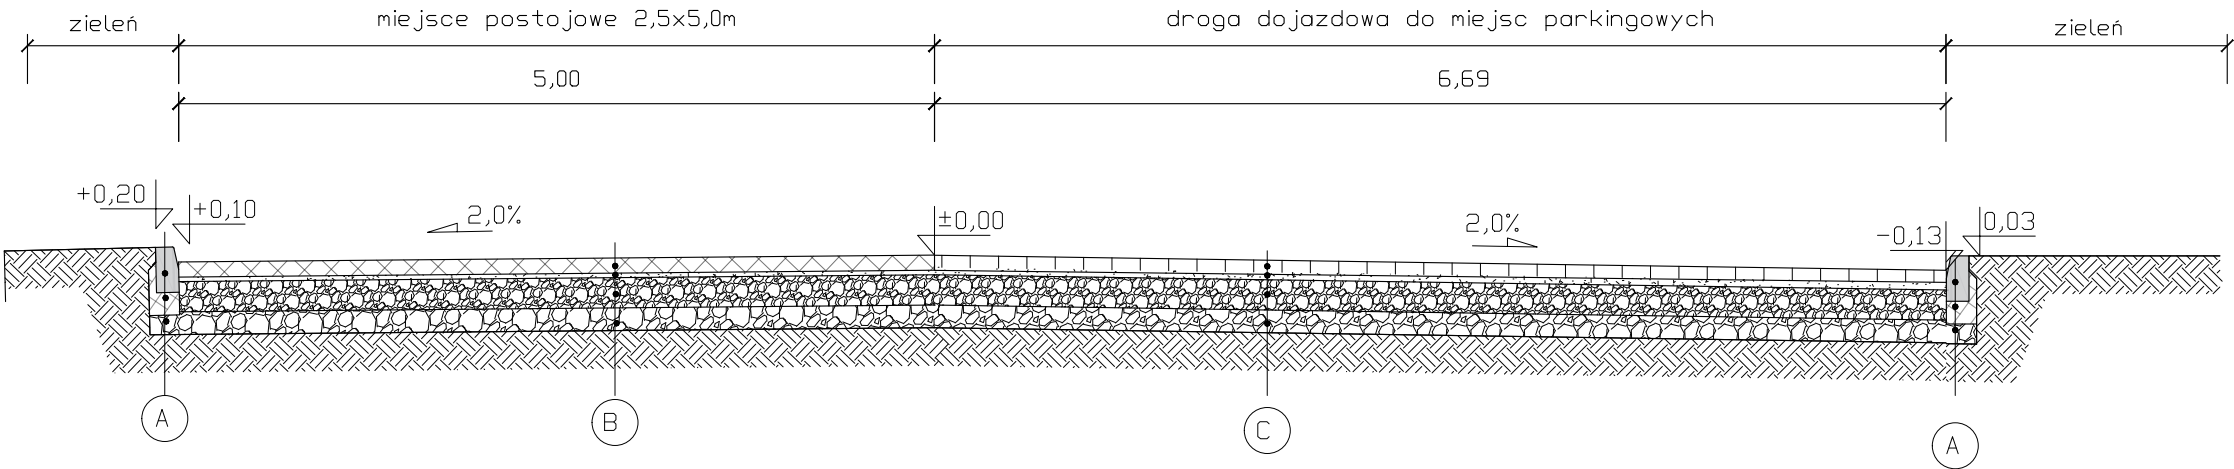

30 cm	krawężnik uliczny 15x30x100
15 cm	ława betonowa z odporem 15 cm
15 cm	podbudowa z kruszywa zagęszczona mechanicznie z kruszywa o uziarn. 0/31,5/63; E <sub>2</sub> >100MPa
60 cm	


8 cm	kostka betonowa 8 cm
3 cm	podsyпка piaskowo-cementowa 1:3
20 cm	podbudowa z kruszywa zagęszczona mechanicznie z kruszywa o uziarn. 0/31,5; E <sub>2</sub> >120MPa
15 cm	podbudowa z kruszywa zagęszczona mechanicznie z kruszywa o uziarn. 0/63; E <sub>2</sub> >100MPa
48 cm	

PRZEKRÓJ TYPOWY B-B

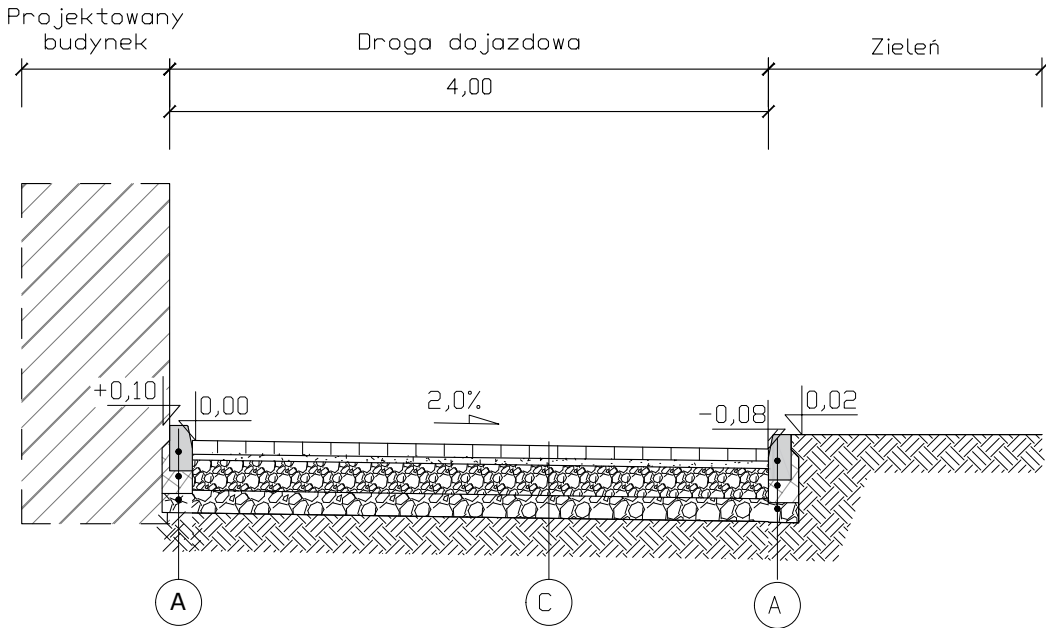

8 cm	kostka betonowa
3 cm	podsyпка piaskowo-cementowa 1:3
20 cm	podbudowa z kruszywa zagęszczona mechanicznie z kruszywa o uziarn. 0/31,5; E <sub>2</sub> >120MPa
15 cm	podbudowa z kruszywa zagęszczona mechanicznie z kruszywa o uziarn. 0/63; E <sub>2</sub> >100MPa
48 cm	

PRZEKRÓJ TYPOWY C-C

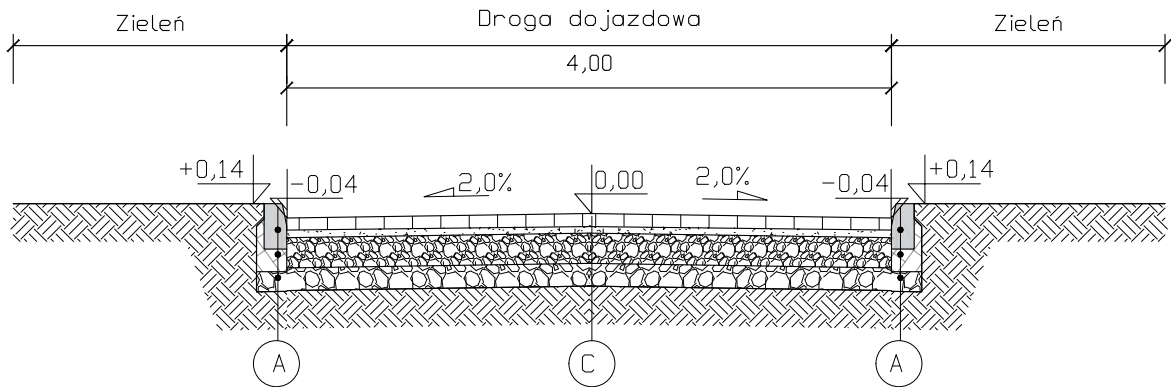

Funkcja i specjalność	Imię i nazwisko	Numer uprawnień	Podpis
Projektant inżynierii drogowej	mgr inż. Paweł Chorabik	SLK/9466/PWOD/21	
Opracowanie	mgr inż. arch. Wiktoria Smatlik mgr inż. Anna Talaga		
Kategoria obiektu budowlanego: Kat. bud. obiektu IX		Faza projektu: Projekt budowlany	Wersja: 2.00
Przedmiot opracowania: Projekt budynku remizo-świetlicy na potrzeby sołectwa Łutowiec - wraz z bezodpływowym zbiornikiem naścieki o poj. 10 m3 oraz pozostałą niezbędną infrastrukturą techniczną obiekt kat. IX		Autor: <b>BIURO PROJEKTOWE PROFI</b> ul. Pułaskiego 7/408 42-300 Myszków tel: +48 606-851-507 tel: +48 664-476-586 tel. +48 34-315-75-71 www.profimyszkow.com	
Adres inwestycji: Obręb:0009 Łutowiec jednd. ewid.: 240903_2 Niegowa działki nr ewid.: 1015		Inwestor: Gmina Niegowa ul. Sobieskiego 1 42-320 Niegowa	Skala: 1:50 Data: 09.2022
Nazwa rysunku: Przekroje typowe		Numer rysunku: D_02	