



Schemat montażowy

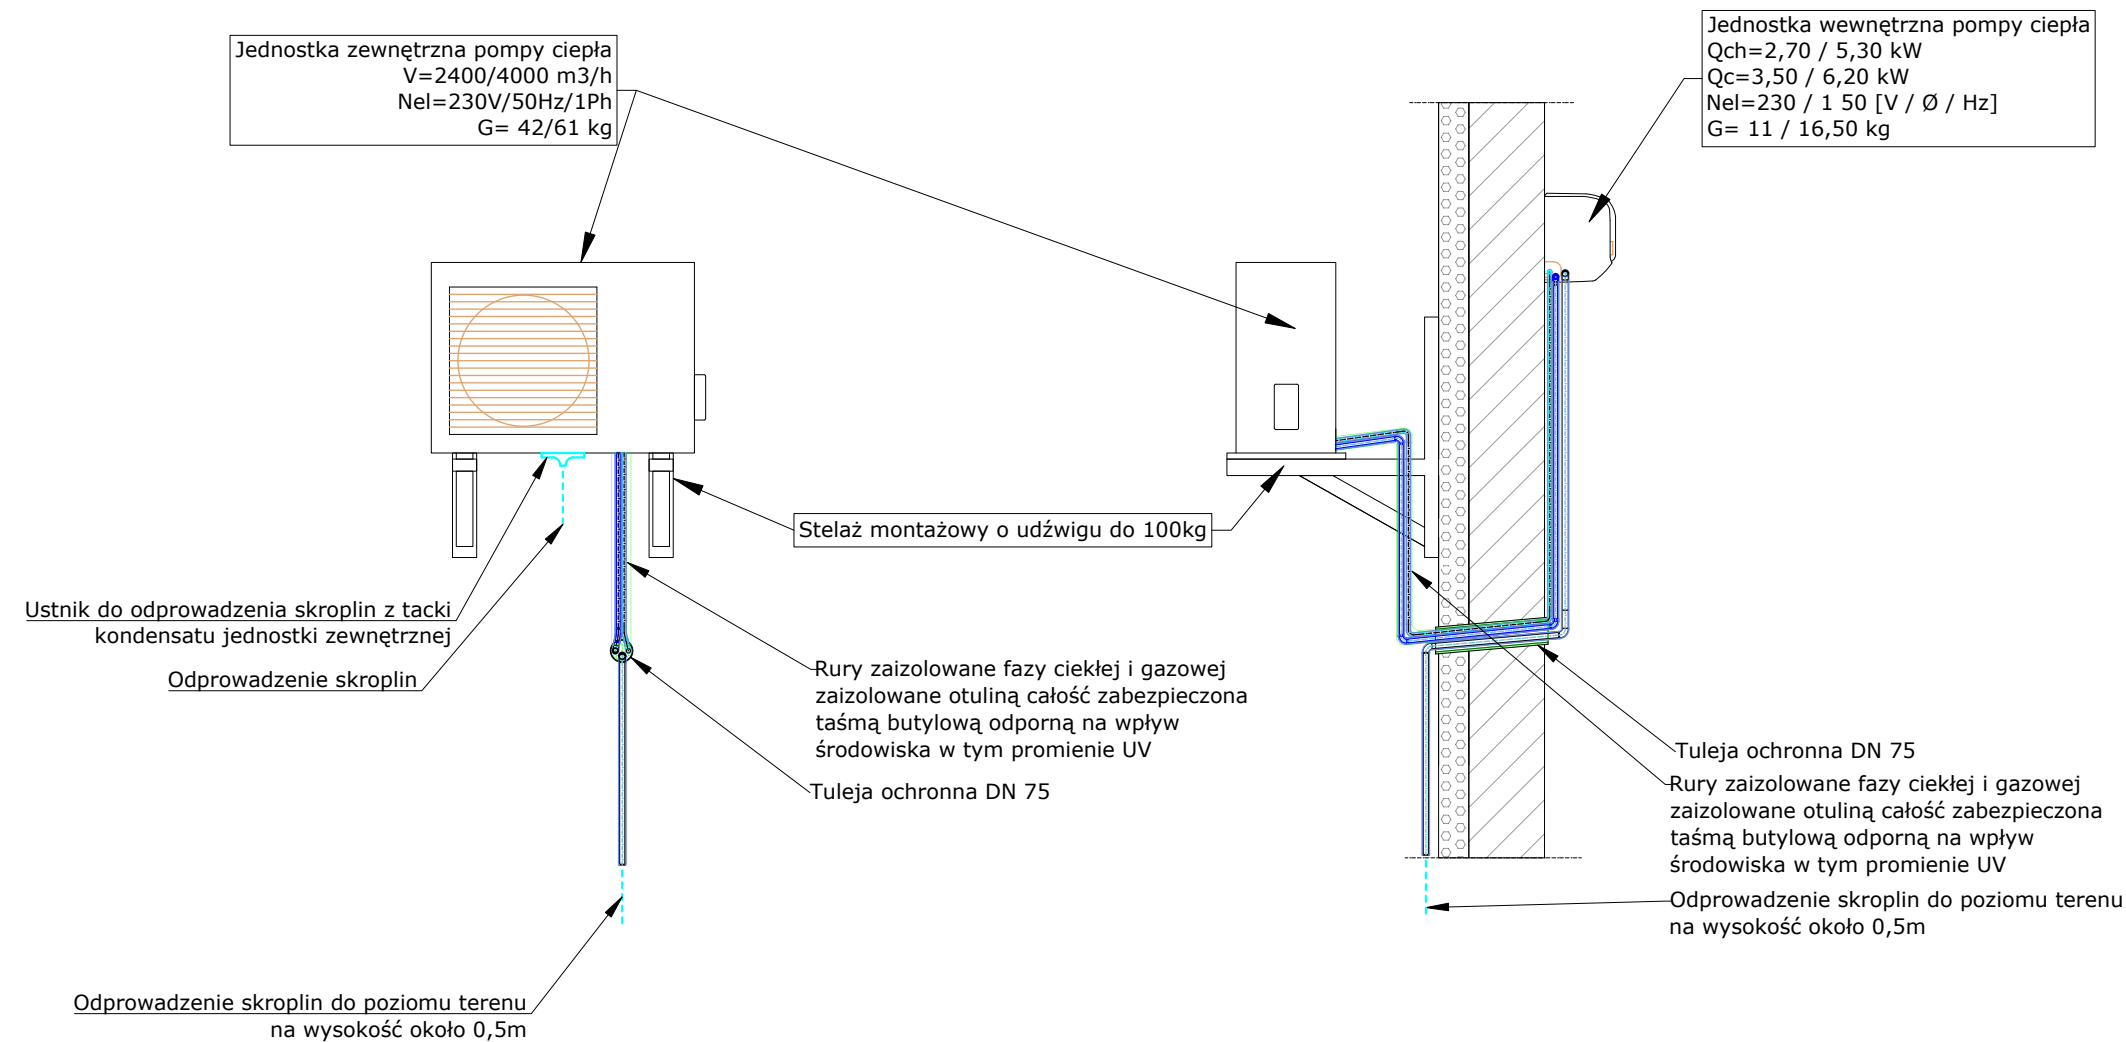

LEGENDA:

UWAGI:

1. Wszystkie wymiary należy sprawdzić na budowie.
2. Projekt budowlany został opracowany na podstawie podkładów architektoniczno-budowlanych i pomiarów w naturze
4. Przejścia przez ściany ppoż. wykonać w tulejach ochronnych i zabezpieczyć silikonem o odporności ogniowej przegrody.
5. Jednostki zewnętrzne i wewnętrzne należy mocować do ściany za pomocą dedykowanych stelaży stalowych
6. Ubytki w tynku należy uzupełnić pianką niskoprężną, uszkodzoną warstwę tynku naprawić zaprawą murarską na bazie cementu
7. Kable zasilające instalację należy poprowadzić w korytkach ściennych
8. Odległość jednostki zewnętrznej od jednostki wewnętrznej powinna być zgodna z instrukcją montażu urządzenia
9. Odprowadzenie skroplin wykonać z materiałów odpornych na działanie czynników atmosferycznych
10. Plac budowy po zakończeniu budowy doprowadzić do należytego porządku

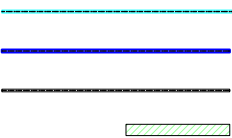

Zasilanie czynnikiem faza gazowa Ø16

Powrót czynnika faza ciekła Ø6

Odprowadzenie skroplin

Rury zaizolowane fazy ciekłej i gazowej zaizolowane otuliną całość zabezpieczona taśmą butylową odporną na wpływ środowiska w tym promienie UV

Funkcja i specjalność	Imię i nazwisko	Numer uprawnień	Podpis
Projektant branży sanitarnej	mgr inż. Sławomir Łapeta	SLK/8432/POOS/09	
Sprawdzający branży sanitarnej	mgr inż. Paweł Chorabik	SLK/8432/PWBS/19	
Opracowanie	inż. Edyta Czyż		
Kategoria obiektu budowlanego: Kat. bud. obiektu IX		Faza projektu: Projekt budowlany	Wersja: 2.00
Przedmiot opracowania: Projekt branżowy instalacji do zadania: Projekt budynku remizo-świetlicy na potrzeby sołectwa Łutowiec - wraz z bezodpływowym zbiornikiem naścieki o poj. 10 m3 oraz pozostałą niezbędną infrastrukturą techniczną obiekt kat. IX		Autor: <b>BIURO PROJEKTOWE PROFI</b> ul. Pułaskiego 7/408 42-300 Myszków tel: +48 606-851-507 tel: +48 664-476-586 tel: +48 34-315-75-71 www.profimyszkow.com	
Adres inwestycji: Obręb:0009 Łutowiec jednd. ewid.: 240903_2 Niegowa działki nr ewid.: 1015		Skala: <b>1:25</b>	Data: <b>09.2022</b>
Inwestor: <b>Gmina Niegowa</b> ul. Sobieskiego 1 42-320 Niegowa		Numer rysunku: <b>IS_06</b>	
Nazwa rysunku: <b>Schemat montażowy pomp ciepła</b>			