Przekrój 1-1

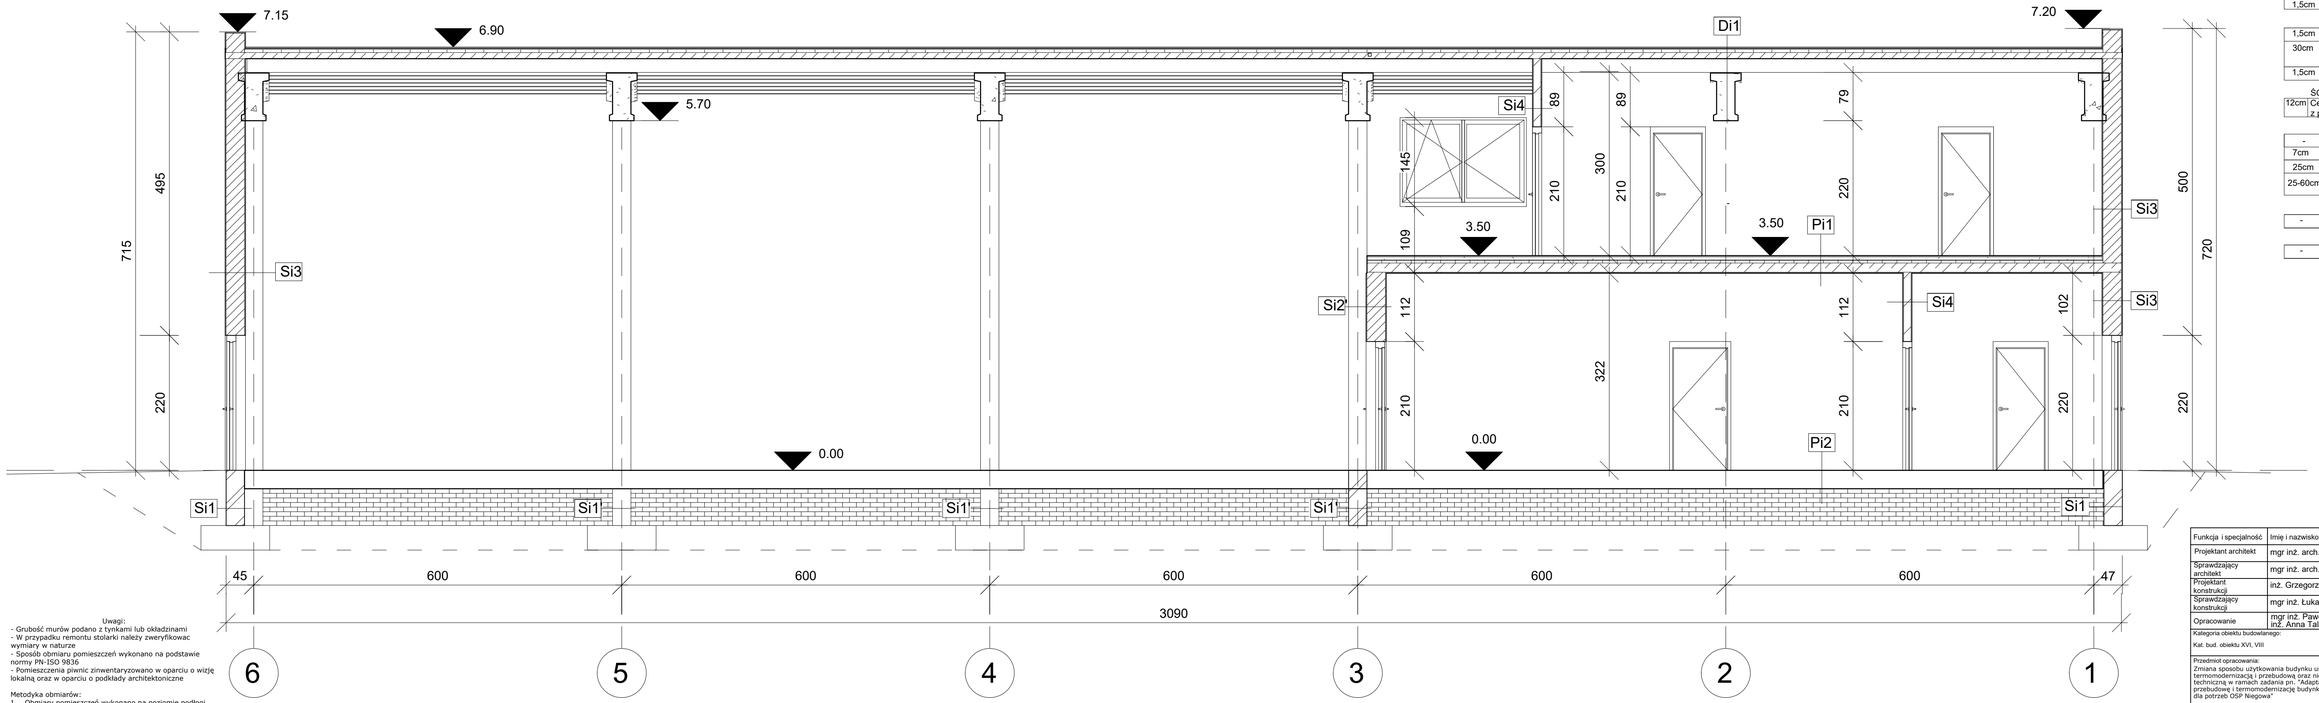

ŚCIANA WEWNĘTRZNA - Si2'

1,5cm	Tynk cementowo-wapienny
30cm	Cegła wapienna z przewiązkami z pustaka żużlowego
1,5cm	Tynk cementowo-wapienny

ŚCIANA ZEWNĘTRZNA - Si3

1,5cm	Tynk cementowo-wapienny
30cm	Cegła wapienna z przewiązkami z pustaka żużlowego
1,5cm	Tynk cementowo-wapienny

ŚCIANA WEWNĘTRZNA - Si4

12cm	Cegła wapienna z przewiązkami z pustaka żużlowego

STROPODACH - Di1

-	Papa dachowa
7cm	Płyty korytkowe
25cm	Belka żelbetowa
25-60cm	Dźwigar dachowy żelbetowy prefabrykowany

STROP WEWNĘTRZNY - Pi1

-	Istniejący strop żelbetowy/akerman

PODŁOGA NA GRUNCIE - Pi2

-	Istniejące warstwy posadzki

SYMBOLE

60/60	Otwór okienny w świetle otworu
90/200	Otwór drzwiowy w świetle futryn
± 0,00	Kota wysokościowa do poziomu warstwy wykończeniowej
01	Numeracja pomieszczeń
01	Widok przekroju
1.5%	Kierunek spływu wody
	Istniejące pilastry
	Ściana konstrukcyjna
	Ściana działowa

Uwagi:
- Grubość murów podano z tynkami lub okładzinami
- W przypadku remontu stolarki należy zweryfikowac wymiary w naturze
- Sposób obmiaru pomieszczeń wykonano na podstawie normy PN-ISO 9836
- Pomieszczenia piwnic zinwentaryzowano w oparciu o wizję lokalną oraz w oparciu o podkłady architektoniczne

Metodyka obmiarów:
1. Obmiary pomieszczeń wykonano na poziomie podłogi
2. Obmiary pomieszczeń wykonano w świetle ścian w stanie całkowicie wykończonym
3. Wnęki w ścianach nie doliczono do powierzchni pomieszczeń
4. Przejścia w ścianach, drzwiach i oknach nie doliczono do powierzchni pomieszczeń
5. Pilastry oraz inne występy zostały odjęte od powierzchni pomieszczeń
6. Dokładność obmiaru
   - pomiar liniowy do 0,01m
   - pomiar powierzchni do 0,01 m²

Funkcja i specjalność	Imię i nazwisko	Numer uprawnień	Podpis
Projektant architekt	mgr inż. arch. Marcin Ciszewski	20/99	
Sprawdzający architekt	mgr inż. arch. Rafał Ciszewski	276/94	
Projektant konstrukcji	inż. Grzegorz Sikora	SLK/4234/POOK/12	
Sprawdzający konstrukcji	mgr inż. Łukasz Leszczyński	SLK/4233/POOK/12	
Opracowanie	mgr inż. Paweł Chorabik inż. Anna Talaga		

Kategoria obiektu budowlanego:	Faza projektu:	Numer projektu:	Wersja:
Kat. bud. obiektu XVI, VIII	Projekt architektoniczno-budowlany	58/2022	2.10

Przedmiot opracowania:
Zmiana sposobu użytkowania budynku usługowego wraz z termomodernizacją i przebudową oraz niezbędną infrastrukturą techniczną w ramach zadania pn. "Adaptacja poprzez przebudowę i termomodernizację budynku na remizę strażacką dla potrzeb OSP Niegowa"

Adres inwestycji:
obręb: 0012-Niegowa
jedn. ewid.: 2403003_2-Niegowa
działki nr ewid.: **1884/4, 1885/4**,1883/4

Autor:
BIURO PROJEKTOWE PROFI
ul. Pułaskiego 7/408
42-300 Mysków
tel: +48 606-851-507
tel: +48 664-476-586
tel. +48 34-315-75-71
www.profimyszkow.com

Inwestor:	Skala:	Data:
Gmina Niegowa ul. Sobieskiego 1 42-320 Niegowa	1:50	11.05.22

Nazwa rysunku:	Numer rysunku:
Przekrój 1-1 - inwentaryzacja	INW_05