


Wykres profili – Droga dojazdowa

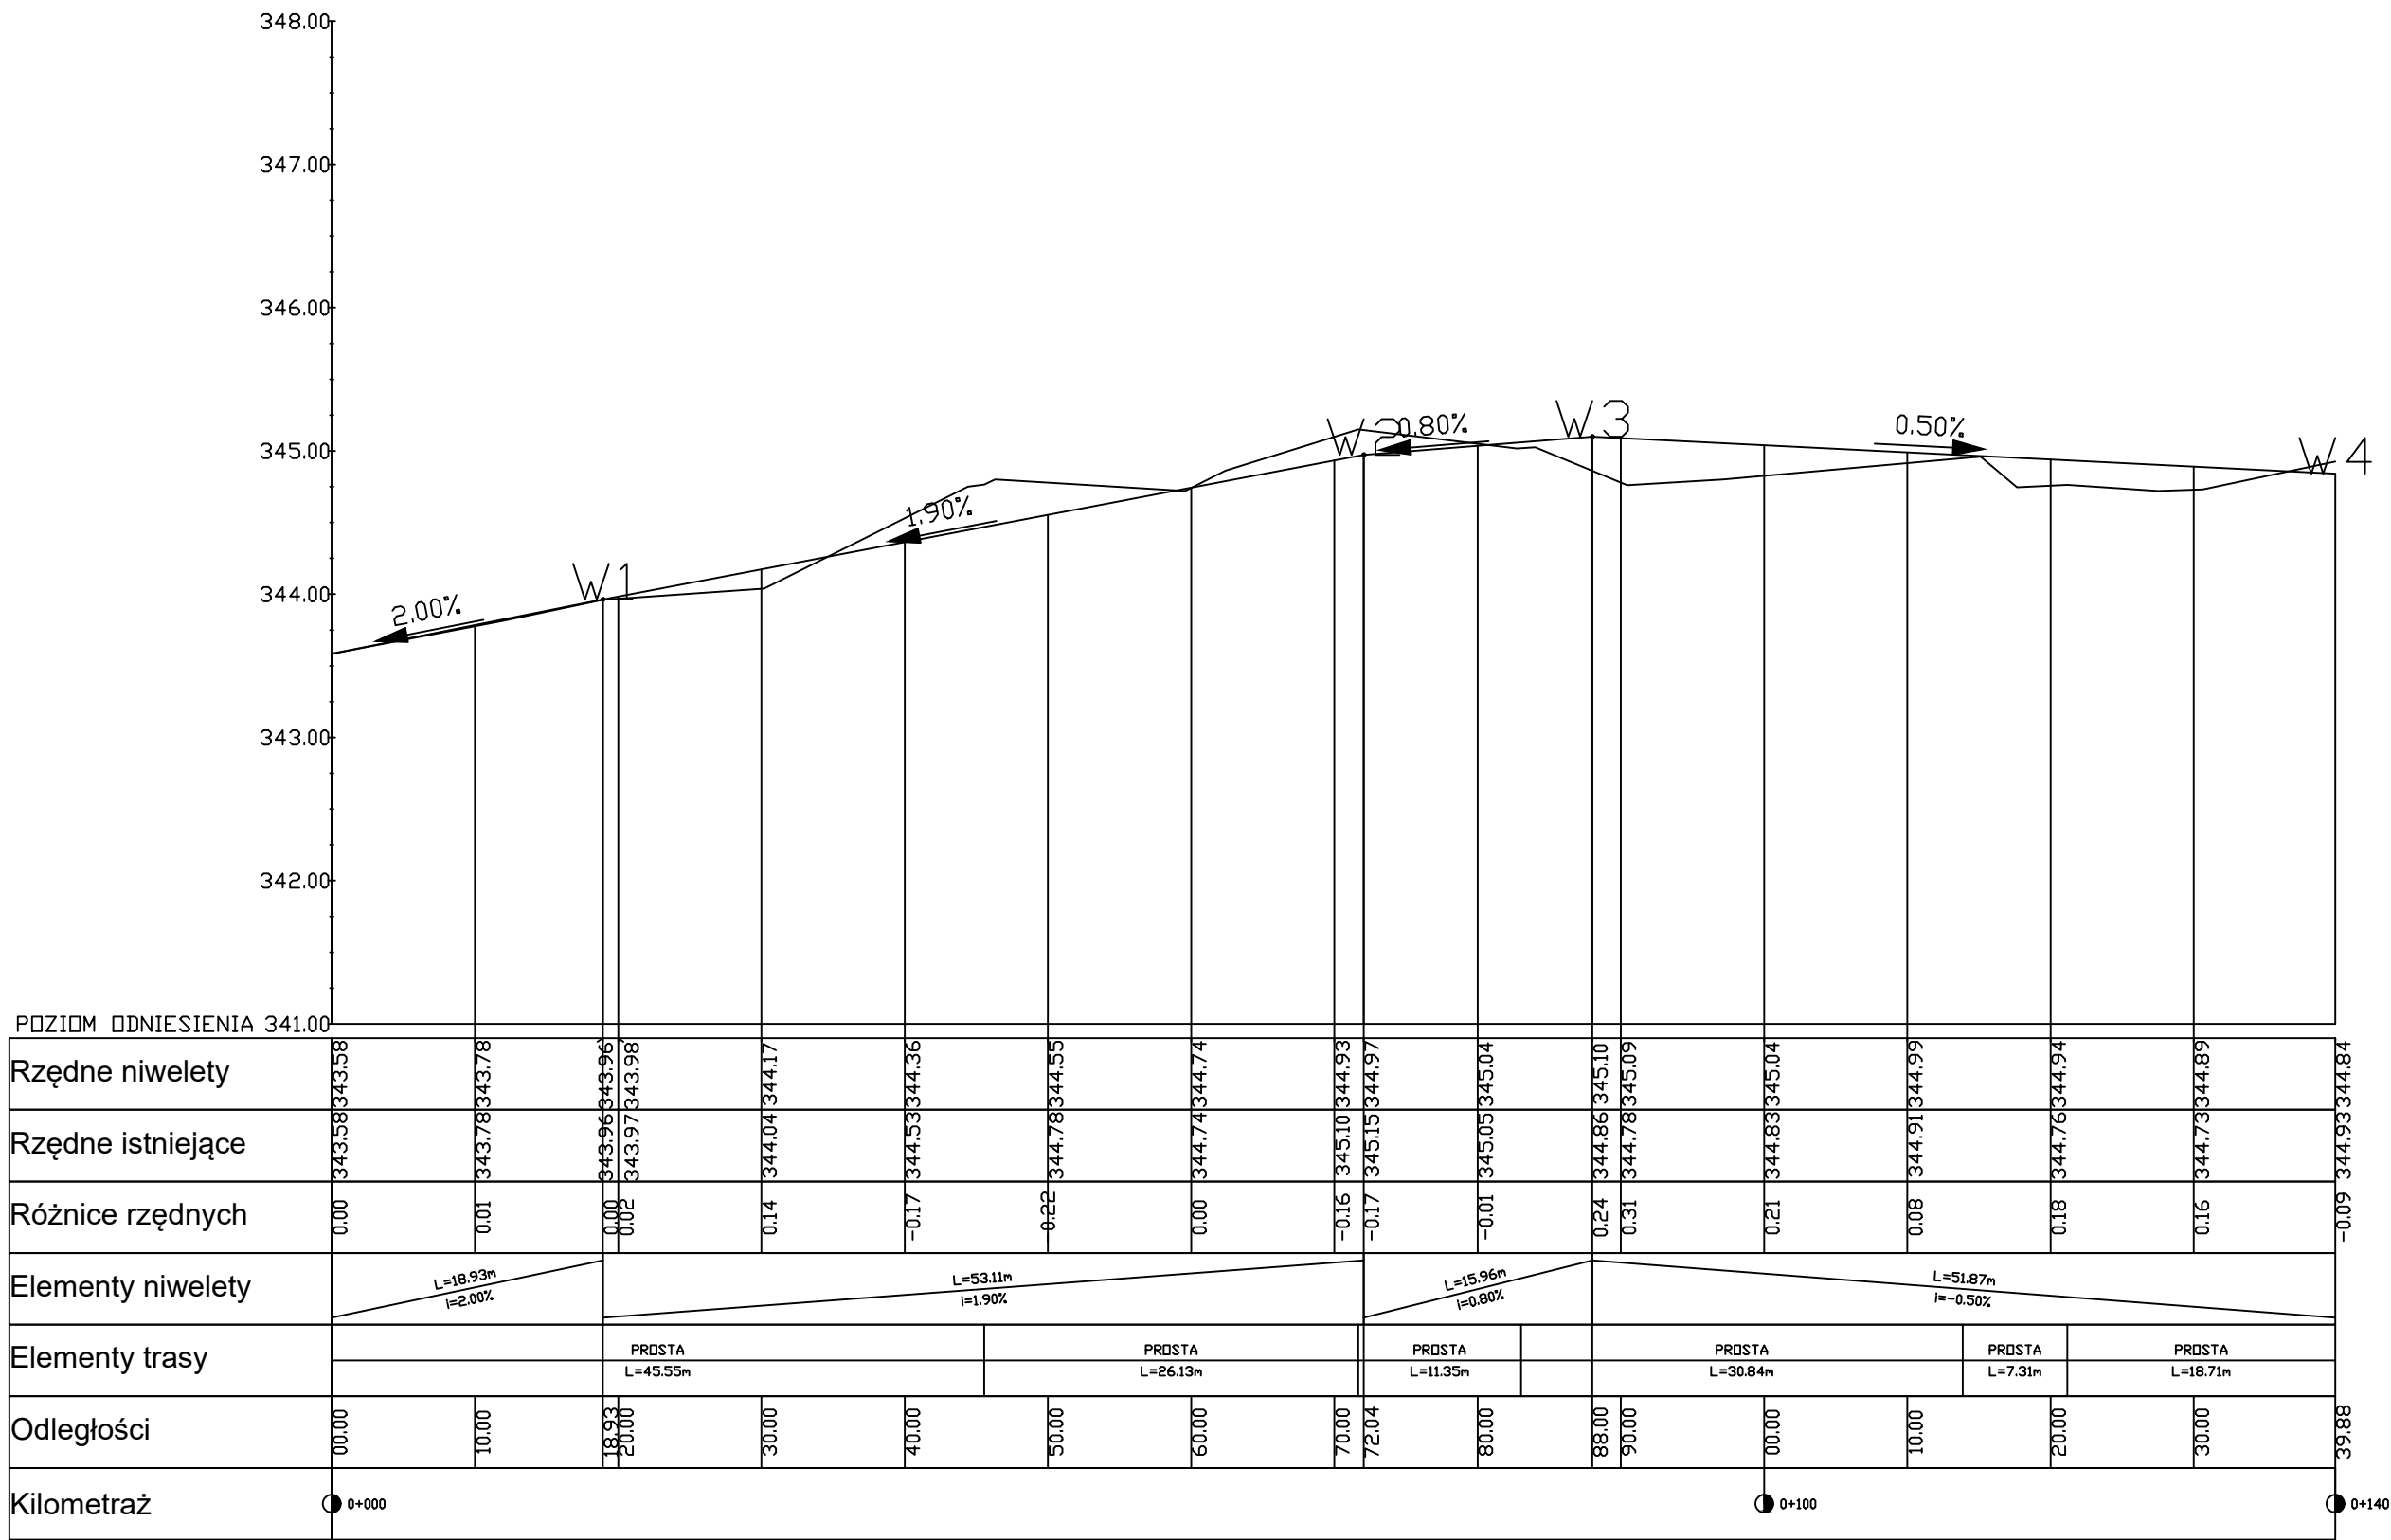

- UWAGA!**
1. Wszystkie wymiary, powierzchnie oraz ilości do zamówienia należy każdorazowo sprawdzić i wprowadzić konieczne zmiany lub skontaktować się z projektantem.
  2. Na terenie objętym inwestycją możliwe jest zastanie niezainwentaryzowanych kabli i rurociągów, fundamentów i innych obiektów budowlanych lub obiektów infrastruktury wojskowej
  3. OBSZAR ODDZIAŁYWANIA INWESTYCJI zgodnie z art. 3. pkt. 20 Prawa Budowlanego Ustawa z dnia 7 lipca 1994 r z późn. zmianami, par.12, rozdział 1, mieści się w granicy działki ewidencyjnej nr 1885/4, 1884/4
  4. Czerwonym krzyżem oznaczono elementy do usunięcia lub wyburzenia
  5. Zgodnie z wody opadowe pochodzące z połaci dachu oraz wody opadowe pochodzące z powierzchni parkingów nie większych niż 0,1 ha nie wymagają podezyszczenia w myśl ustawy Prawo Wodne Dz. U z 2017 poz. 1566 tj. Dz. U. z 2018 poz. 2268.
  6. Połączenie z itniejącą nawierzchnią drogi gminnej należy wykonać poprzez zabudowę krawężnika najazdowego, dostosować pochylenie do pochylenia drogi gminnej
  7. Na wysokości zabudowy mieszkalnej zabudować krawężnik najazdowy.

Funkcja i specjalność	Imię i nazwisko	Numer uprawnień	Podpis
Projektant inżynierii drogowej	inż. Paweł Chorabik	SLK/9466/PWOD/21	
Sprawdzający inżynierii drogowej	mgr inż. Damian Okraska	SLK/8090/PWBD/20	
Opracowanie	mgr inż. Paweł Chorabik		
Kategoria obiektu budowlanego:		Faza projektu:	Numer projektu:
Kat. bud. obiektu XVI, VIII		Projekt tehcniczny - branża drogowa	58/2022
Wersja:			2.00
Przedmiot opracowania:		Autor:	
Zmiana sposobu użytkowania budynku usługowego wraz z termomodernizacją i przebudową oraz niezbędną infrastrukturą techniczną w ramach zadania pn. "Adaptacja poprzez przebudowę i termomodernizację budynku na remizę strażacką dla otrzeb OSP Niegowa"		BIURO PROJEKTOWE PROFI	
Adres inwestycji:		ul. Pułaskiego 7/408	
obręb: 0013 Niegowa		42-300 Myszków	
jeden. ewid.: 2240903_2 Niegowa		tel.: +48 606-851-507	
działki nr ewid.: 1884/4, 1885/4		tel.: +48 664-476-586	
		tel. +48 34-315-75-71	
		www.profimyszkow.com	
Inwestor:		Skala:	Data:
Gmina Niegowa		1:500	11.05.22
ul. Sobieskiego 1			
42-320 Niegowa			
Nazwa rysunku:		Numer rysunku:	
Profil projektowanej drogi dojazdowej		PT_D_02	