Przekrój typowy drogi dojazdowej

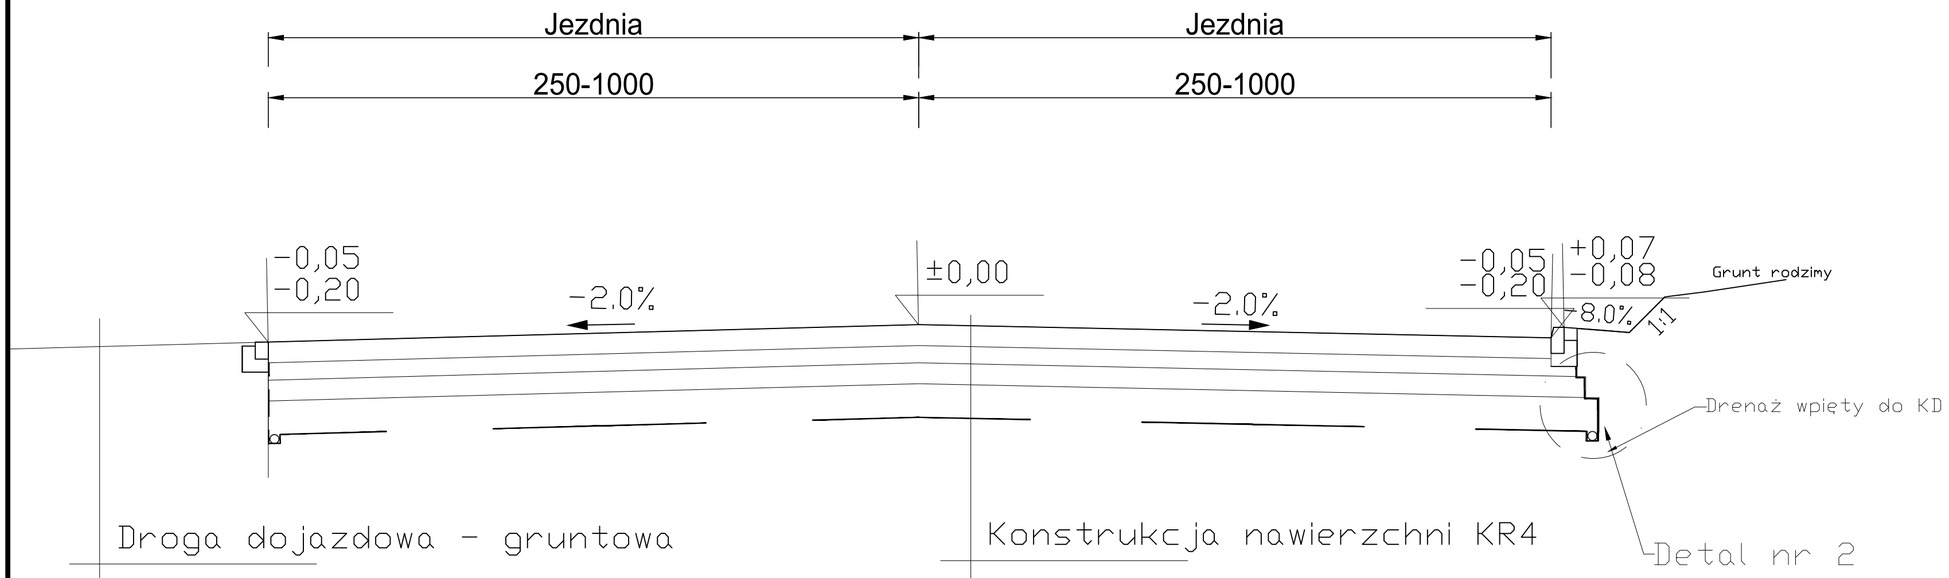

UWAGA!:

1. *Wszystkie wymiary, powierzchnie oraz ilości do zamówienia należy każdorazowo sprawdzić i wprowadzić konieczne zmainy lub skontaktować się z projektantem.*
2. Na terenie objętym inwestycją możliwe jest zastanie niezinwentaryzowanych kabli i rurociągów, fundamentów i innych obiektów budwolanych lub obiektów infrastruktury wojskowej
3. OBSZAR ODDZIAŁYWANIA INWESTYCJI zgodnie z art. 3. pkt. 20 Prawa Budowlanego Ustawa z dnia 7 lipca 1994 r z późn. zmianami, par.12, rozdział 1, miesci się w granicy działki ewidencyjnej nr 1885/4, 1884/4
4. Czerwonym krzyżem oznaczono elementy do usunięcia lub wyburzenia
5. Zgodnie z wody opadowe pochodzące z połaci dachu oraz wody opadowe pochodzące z powierzchni parkingów nie większych niż 0,1 ha nie wymagają podczyszczania w myśl ustawy Prawo Wodne Dz. U z 2017 poz. 1566 tj. Dz. U. z 2018 poz. 2268.
6. Połączenie z itniejącą nawierzchnią drogi gminnej należy wykonać poprzez zabudowę krawężnika najazdowego, dostosować pochylenie do pochylenia drogi gminnej
7. Na wysokości zabudowy mieszkalnej zabudować krawężnik najazdowy.

Detal nr 2
Skala 1:25

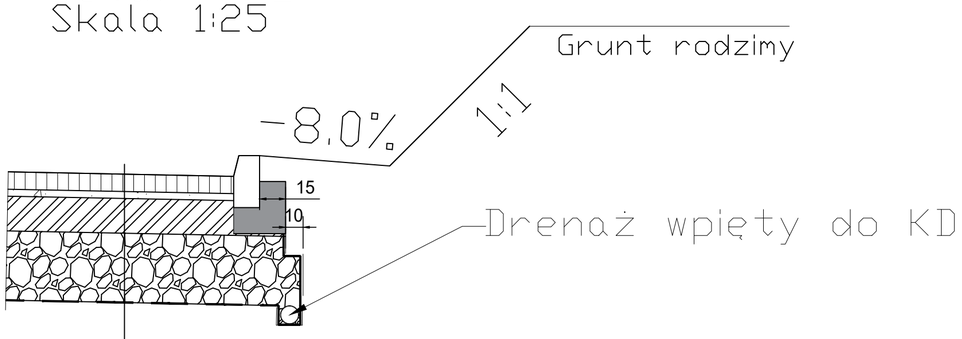

10cm	Kostka betonowa typu B-H
4cm	Podsypka cementowo-piaskowa 1:4
20cm	Podbudowa betonowa C6/8 wg. PN-EN 14227-1 Pkt. 7.18 tab. 7.4 KTKNS
	Podbudowa z kruszywa łamanego $C_{90/3}$ 0/31,5; CBR>80%; kf>8m/c SE>35
40cm	W/W odcinająca: geowłóknina wytrzymałośc na przebicie min. 30 kN, wytrzymałość na rozciąganie 20 kN/m, prędkość filtracji 45 l/m^{2}s, gramatura 250 g/m^2
	Kategoria gruntu G2. Grunty piaszczyste i rumosz skalny możliwe przewarstwienia gliniaste

Schemat połączenia z istniejącą nawierzchnią drogową

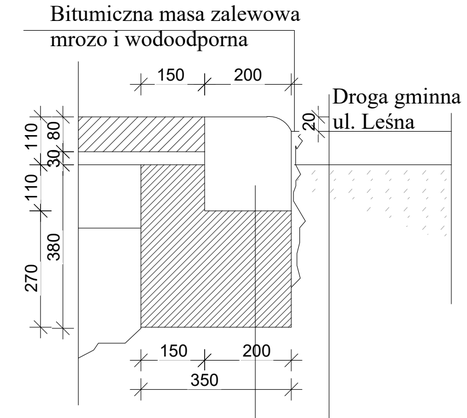

Krawężnik wibrobetonowy wjazdowy 100x20x22cm posadowiony bezpośrednio na wilgotnym, świeżym i niestężonym betonie

Funkcja i specjalność	Imię i nazwisko	Numer uprawnień	Podpis
Projektant inżynierii drogowej	inż. Paweł Chorabik	SLK/9466/PWOD/21	
Sprawdzający inżynierii drogowej	mgr inż. Damian Okraska	SLK/8090/PWBD/20	
Opracowanie	mgr inż. Paweł Chorabik		

Kategoria obiektu budowlanego:	Faza projektu:	Numer projektu:	Wersja:
Kat. bud. obiektu XVI, VIII	Projekt tehcniczny - branża drogowa	58/2022	2.00

Przedmiot opracowania:
Zmiana sposobu użytkowania budynku usługowego wraz z termomodernizacją i przebudową oraz niezbędną infrastrukturą techniczną w ramach zadania pn. "Adaptacja poprzez przebudowę i termomodernizację budynku na remizę strażacką dla otrzeb OSP Niegowa"

Adres inwestycji:
obręb: 0013 Niegowa
jedn. ewid.: 2240903_2 Niegowa
działki nr ewid.: **1884/4, 1885/4**

Autor:
BIURO PROJEKTOWE PROFI
ul. Pułaskiego 7/408
42-300 Myszków
tel: +48 606-851-507
tel: +48 664-476-586
tel. +48 34-315-75-71
www.profimyszkow.com

Inwestor:
Gmina Niegowa
ul. Sobieskiego 1
42-320 Niegowa

Skala: 1:100

Data: 11.05.22

Nazwa rysunku:
Przekrój typowy nawierzchni drogi

Numer rysunku: PT_D_04