


Przekrój przez nawierzchnię

Kategoria ruchu KR3

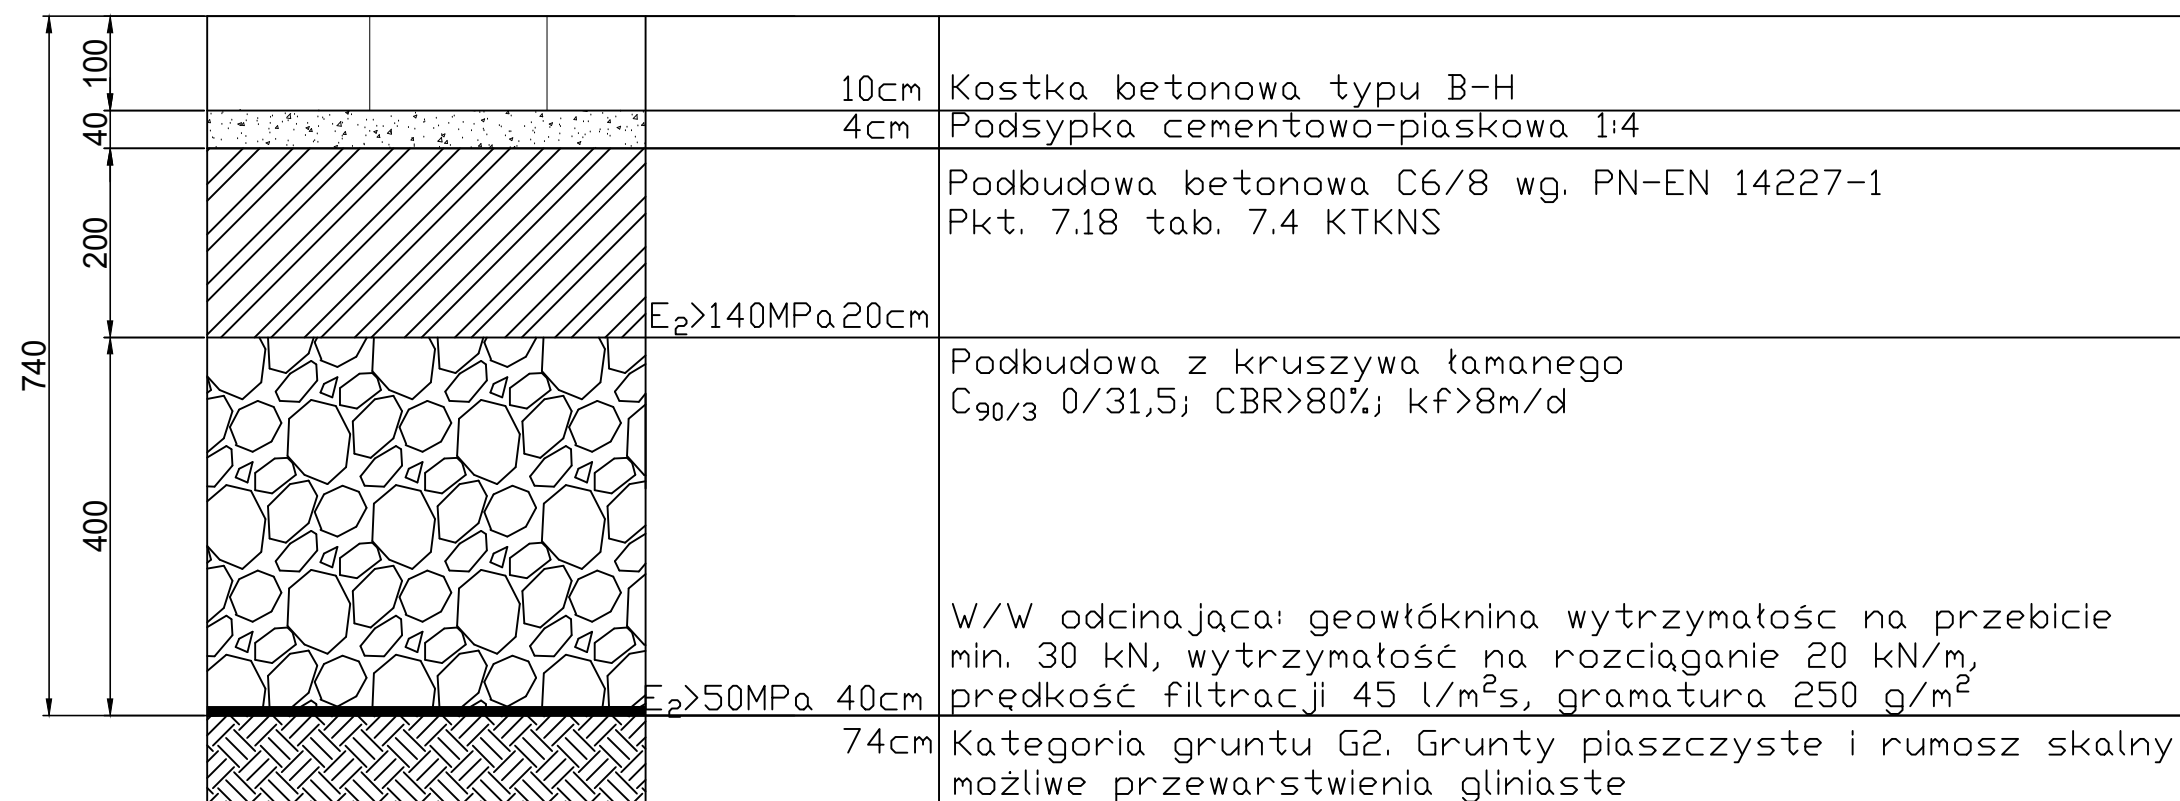

Funkcja i specjalność	Imię i nazwisko	Numer uprawnień	Podpis
Projektant inżynierii drogowej	inż. Paweł Chorabik	SLK/9466/PWOD/21	
Sprawdzający inżynierii drogowej	mgr inż. Damian Okraska	SLK/8090/PWBD/20	
Opracowanie	mgr inż. Paweł Chorabik		
Kategoria obiektu budowlanego: Kat. bud. obiektu XVI, VIII		Faza projektu: Projekt techniczny - branża drogowa	Numer projektu: 58/2022
Przedmiot opracowania: Zmiana sposobu użytkowania budynku usługowego wraz z termomodernizacją i przebudową oraz niezbędną infrastrukturą techniczną w ramach zadania pn. "Adaptacja poprzez przebudowę i termomodernizację budynku na remizę strażacką dla ośrodków OSP Niegowa"		Autor: BIURO PROJEKTOWE PROFI ul. Pułaskiego 7/408 42-300 Myszków tel: +48 606-851-507 tel: +48 664-476-586 tel: +48 34-315-75-71 www.profimyszkow.com	
Adres inwestycji: obręb: 0013 Niegowa jedn. ewid.: 2240903_2 Niegowa działki nr ewid.: 1884/4, 1885/4		Skala: -:-	Data: 11.05.22
Inwestor: Gmina Niegowa ul. Sobieskiego 1 42-320 Niegowa		Numer rysunku: PT_D_06	