UWAGI:

1. Wszystkie wymiary należy sprawdzić na budowie.
2. Projekt został opracowany na podstawie podkładów architektoniczno-budowlanych
3. Przejścia przez ściany ppoż. wykonać w tulejach ochronnych i zabezpieczyć pianą ogniochronną o odporności ogniowej przegrody.
4. Instalacje należy wykonać zgodnie z obowiązującymi normami oraz wytycznymi ITB.
5. Dopuszcza się stosowanie urządzeń zamiennych do wskazanych w projekcie, pod warunkiem, że zastosowane urządzenia będą miały parametry nie gorsze od zaprojektowanych.
6. Wszelkie wady dokumentacji projektowej lub budzące wątpliwości rozwiązania należy zgłosić projektantowi przed przystąpieniem do robót.
7. Projekt należy rozpatrywać równolegle z projektami pozostałych branż.

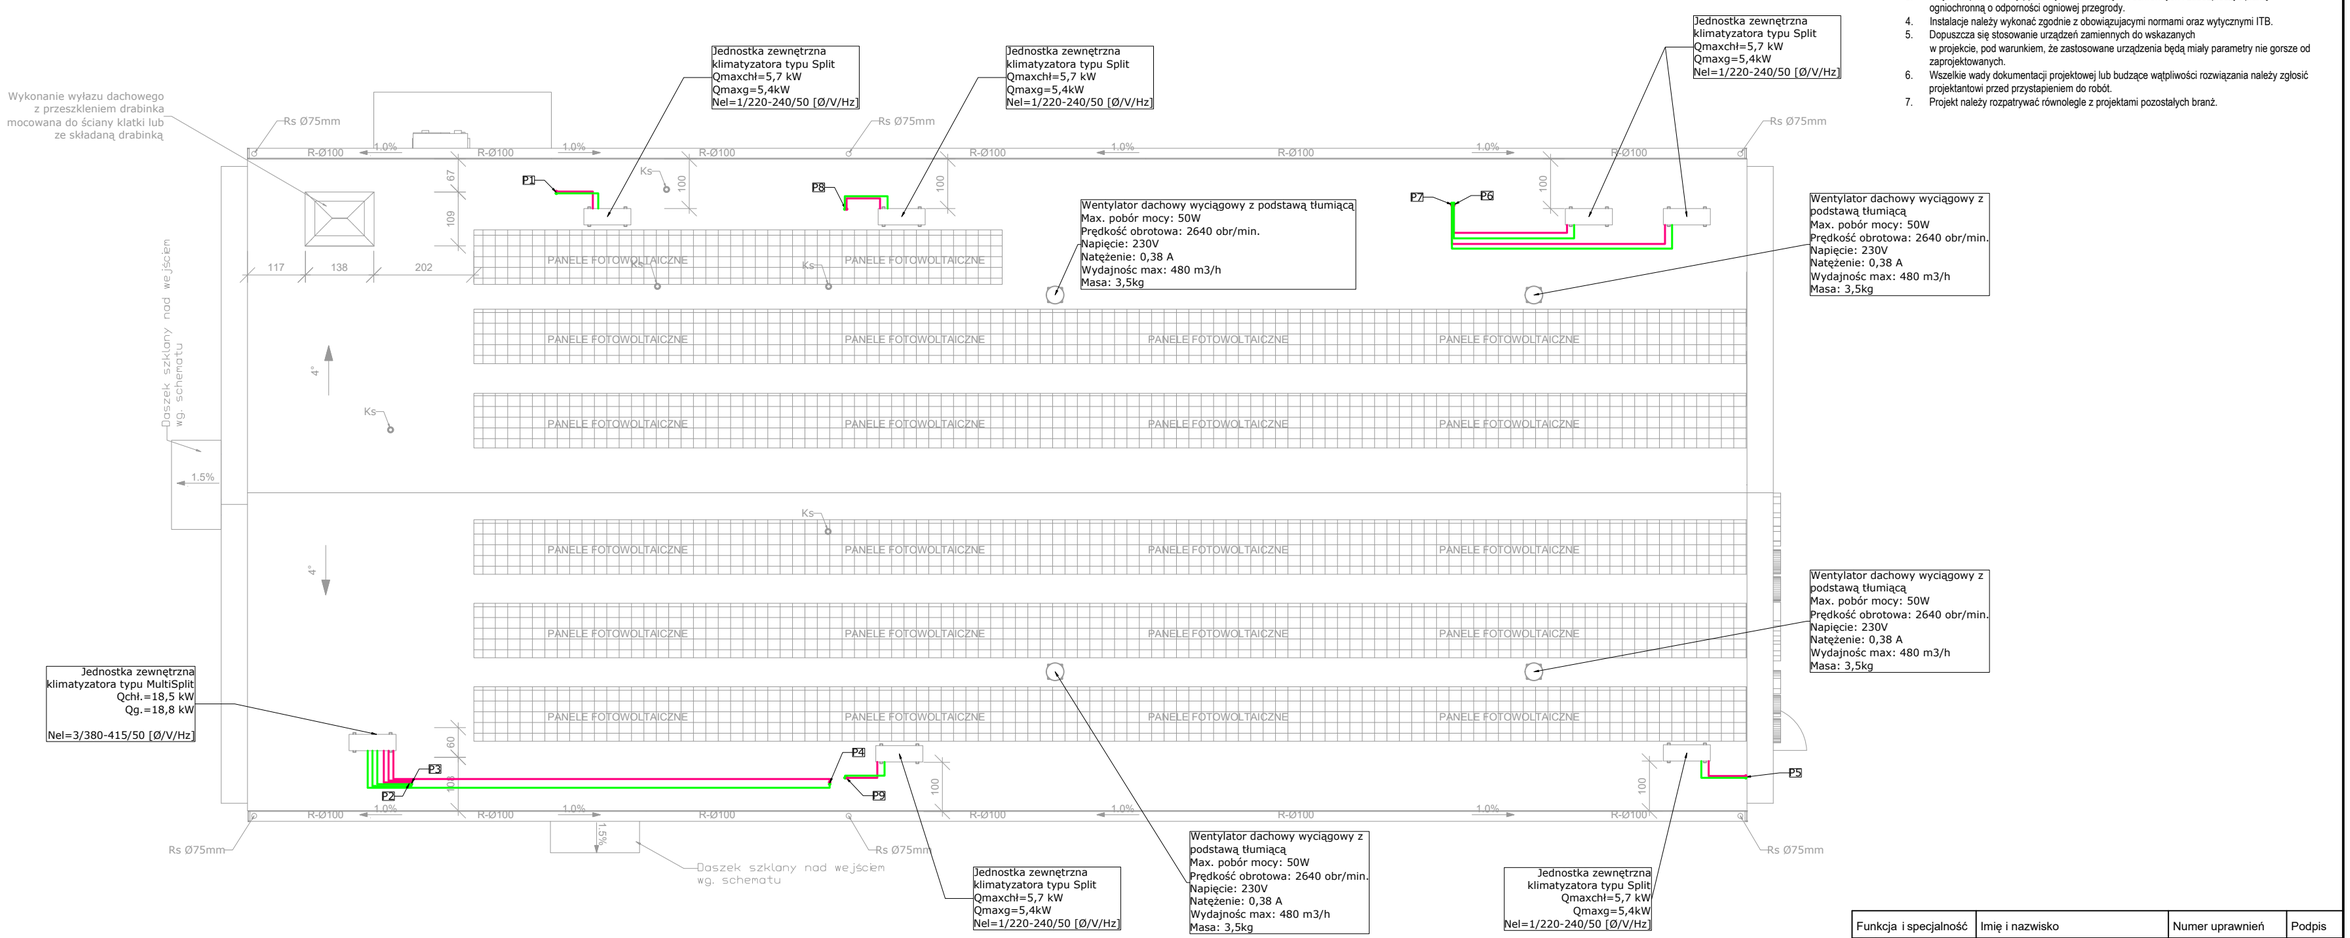

LEGENDA:

- Zasilanie czynnikiem R410A faza gazowa Ø16
- Powrót czynnika R410A faza ciekła Ø6
- Instalacja odprowadzenia skroplin
- P1 P2 — Pion zgrupowanej instalacji prowadzony do jednostki zewnętrznej
- Proj. kurtyna powietrza elektryczna pionowa
- Proj. kurtyna powietrza elektryczna pozioma
- Proj. jednostka zewnętrzna klimatyzacji

Funkcja i specjalność	Imię i nazwisko	Numer uprawnień	Podpis
Projektant branży sanitarnej	mgr inż. Paweł Chorabik	SLK/8432/PWBS/19	
Sprawdzający branży sanitarnej	mgr inż. Sławomir Łapeta	SLK/8432/POOS/09	
Opracowanie	inż. Edyta Czyż		

Kategoria obiektu budowlanego:	Faza projektu:	Numer projektu:	Wersja:
Kat. bud. obiektu XVI, VIII	Projekt techniczny - branża sanitarna	58/2022	2.00

Przedmiot opracowania:
Zmiana sposobu użytkowania budynku usługowego wraz z termomodernizacją i przebudową oraz niezbędną infrastrukturą techniczną w ramach zadania pn. "Adaptacja poprzez przebudowę i termomodernizację budynku na remizę strażacką dla potrzeb OSP Niegowa"

Adres inwestycji:
obręb: 0013 Niegowa
jedn. ewid.: 240903_2 Niegowa
działki nr ewid.: **1884/4, 1885/4**

Autor:
BIURO PROJEKTOWE PROFI
ul. Pułaskiego 7/408
42-300 Myszków
tel: +48 606-851-507
tel: +48 664-476-586
tel. +48 34-315-75-71
www.profimyszkow.com

Inwestor:	Skala:	Data:
Gmina Niegowa ul. Sobieskiego 1 42-320 Niegowa	1:100	11.05.22

Nazwa rysunku:	Numer rysunku:
Rzut dachu - projekt instalacji klimatyzacji	PT_IS_13