


SCHEMAT WPUSTU BETONOWEGO Z OSADNIKIEM

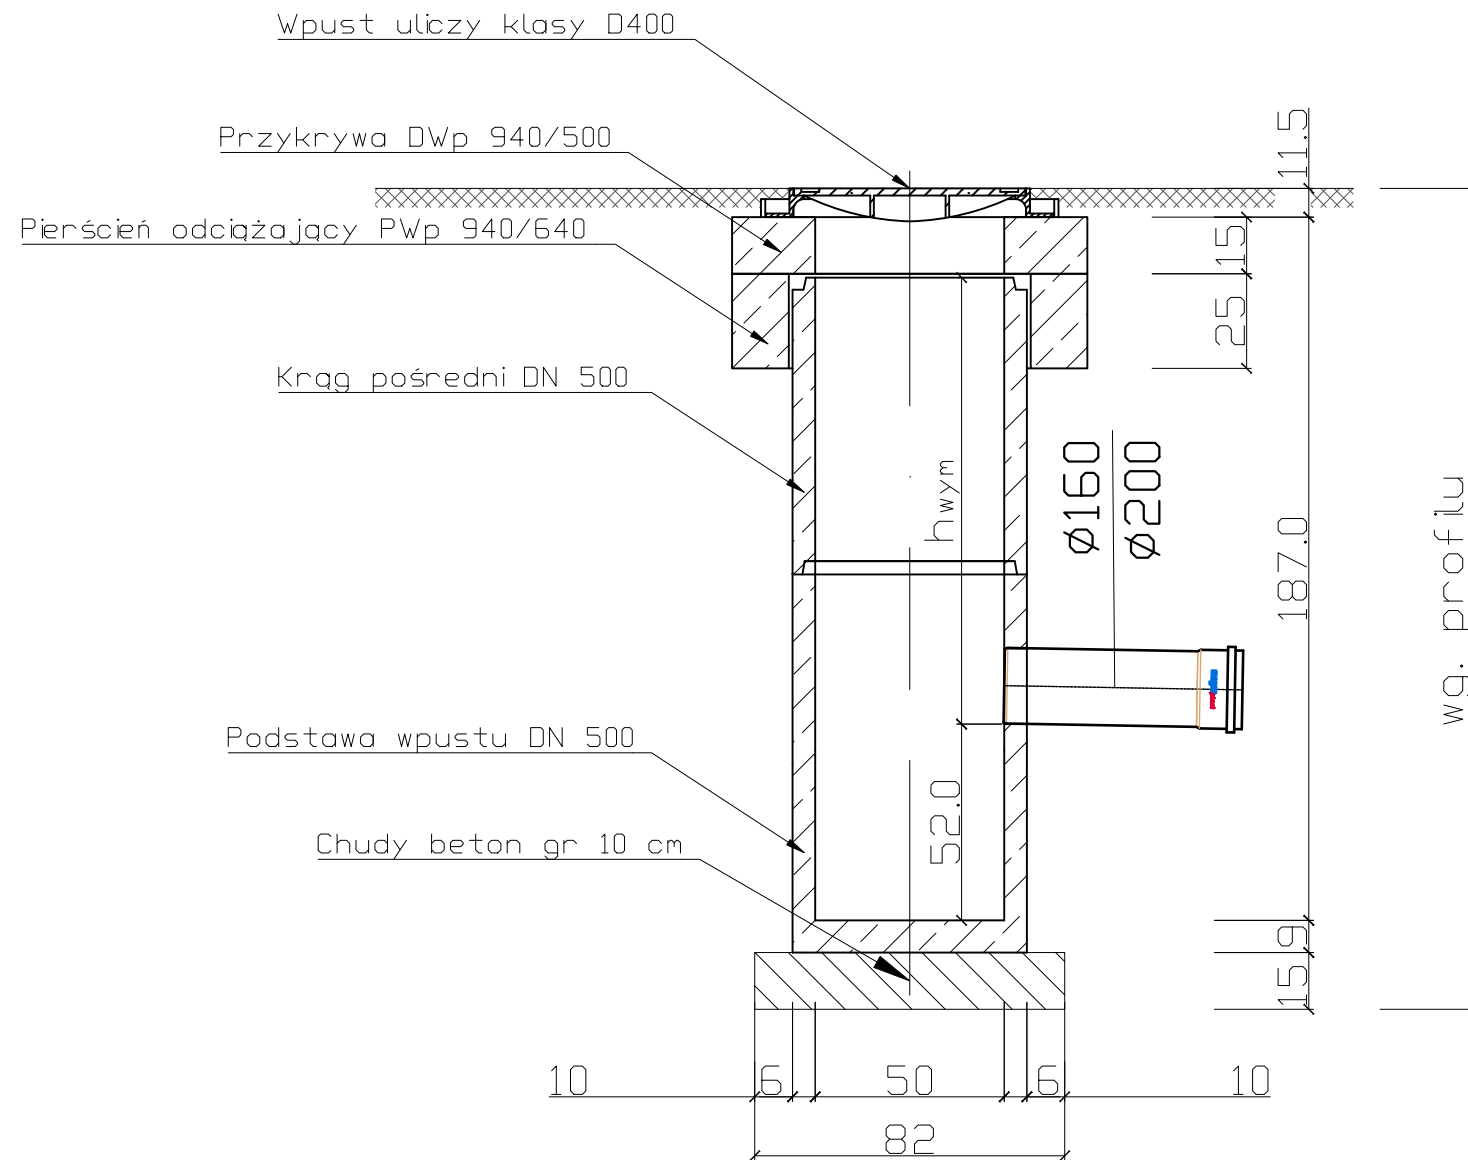


UWAGA:

Korpus wpustu ulicznego wykonany z prefabrykowanych elementów betonowych i żelbetowych wykonanych zgodnie z IK, ITB oraz IBDiM wykonany z :

- betonu klasy C35/45
 - dla klasy ekspozycji wg. PN-EN 206:2014-04: XC4, XA1, XF1, XD3, XS3
 - nasiąkliwość betonu wg. PN-88/B-06250: <5%
 - stopień wodoprzepuszczalności betonu wg. PN-88/B-06250: W8
 - stopień mrozoodporności betonu w wodzie wg. PN-88/B-06250: F150
 - wskaźnik w/c wg. PN-EN 206:2014-04 <0,45

Ścianki zewnętrzne wpustu należy pomalować farbą bitumiczną
Wpust uliczny przy krawężniku uszczelnić masą zalewową

SCHEMAT RUSZTU

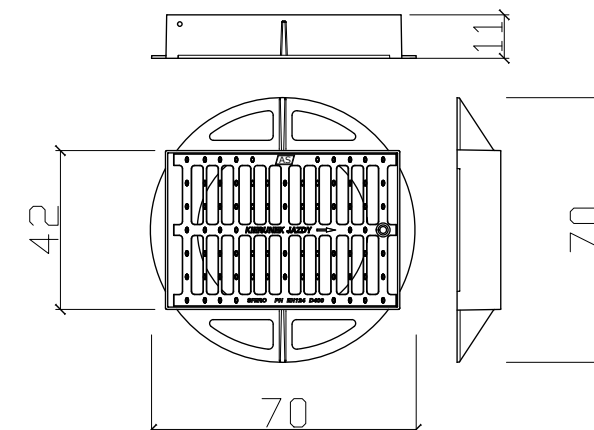

Funkcja i specjalność	Imię i nazwisko	Numer uprawnień		Podpis
Projektant branży sanitarniej	mgr inż. Paweł Chorabik	SLK/8432/PWBS/19		
Sprawdzający branży sanitarniej	mgr inż. Sławomir Łapeta	SLK/2642/POOS/09		
Opracowanie	mgr inż. Paweł Chorabik			
Kategoria obiektu budowlanego: Kat. bud. obiektu XVI, VIII		Faza projektu: Projekt techniczny - branża sanitarna	Numer projektu: 58/2022	Wersja: 2.00
Przedmiot opracowania: Zmiana sposobu użytkowania budynku usługowego wraz z termomodernizacją i przebudową oraz niezbędną infrastrukturą techniczną w ramach zadania pn. "Adaptacja poprzez przebudowę i termomodernizację budynku na remizę strażacką dla potrzeb OSP Niegowa"			Autor:	
			BIURO PROJEKTOWE PROFI ul. Pułaskiego 7/408 42-300 Myszków tel: +48 606-851-507 tel: +48 664-476-586 tel: +48 34-315-75-71 www.profirmyszkow.com	
Adres inwestycji: obręb: 0013 Niegowa jedn. ewid.: 240903, 2 Niegowa działki nr ewid.: 1884/4, 1885/4				
Inwestor:			Skala:	Data:
Gmina Niegowa ul. Sobieskiego 1 42-320 Niegowa			-	11.05.22
Nazwa rysunku:			Numer rysunku:	
Schemat wpustu			PT_IS_23	