


Orientacyjna lokalizacja pomieszczenia

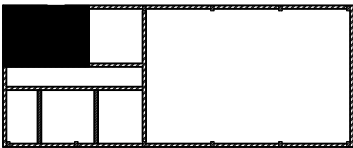

ZEZTAWIENIE POMIESZCZEŃ


LP.	POMIESZCZENIE	POWIERZCHNIA [m ²]
P01	POMIESZCZENIE TECHNICZNE	9,84
P02	KLATKA SCHODOWA	12,00
	SUMA POWIERZCHNI	21,84

KOLORYSTYKA POMIESZCZEŃ

LP.	POMIESZCZENIE	SUFIT	ŚCIANY
01	POM. TECHNICZNE	RAL 9010	RAL 7035
02	KL. SCHODOWA	RAL 9010	RAL 7044

LEGENDA KOLORÓW:

RAL 9010 - KOLOR BIAŁY
RAL 7035 - KOLOR SZARY-JASNY
RAL 7044 - SZARY JEDWABISTY

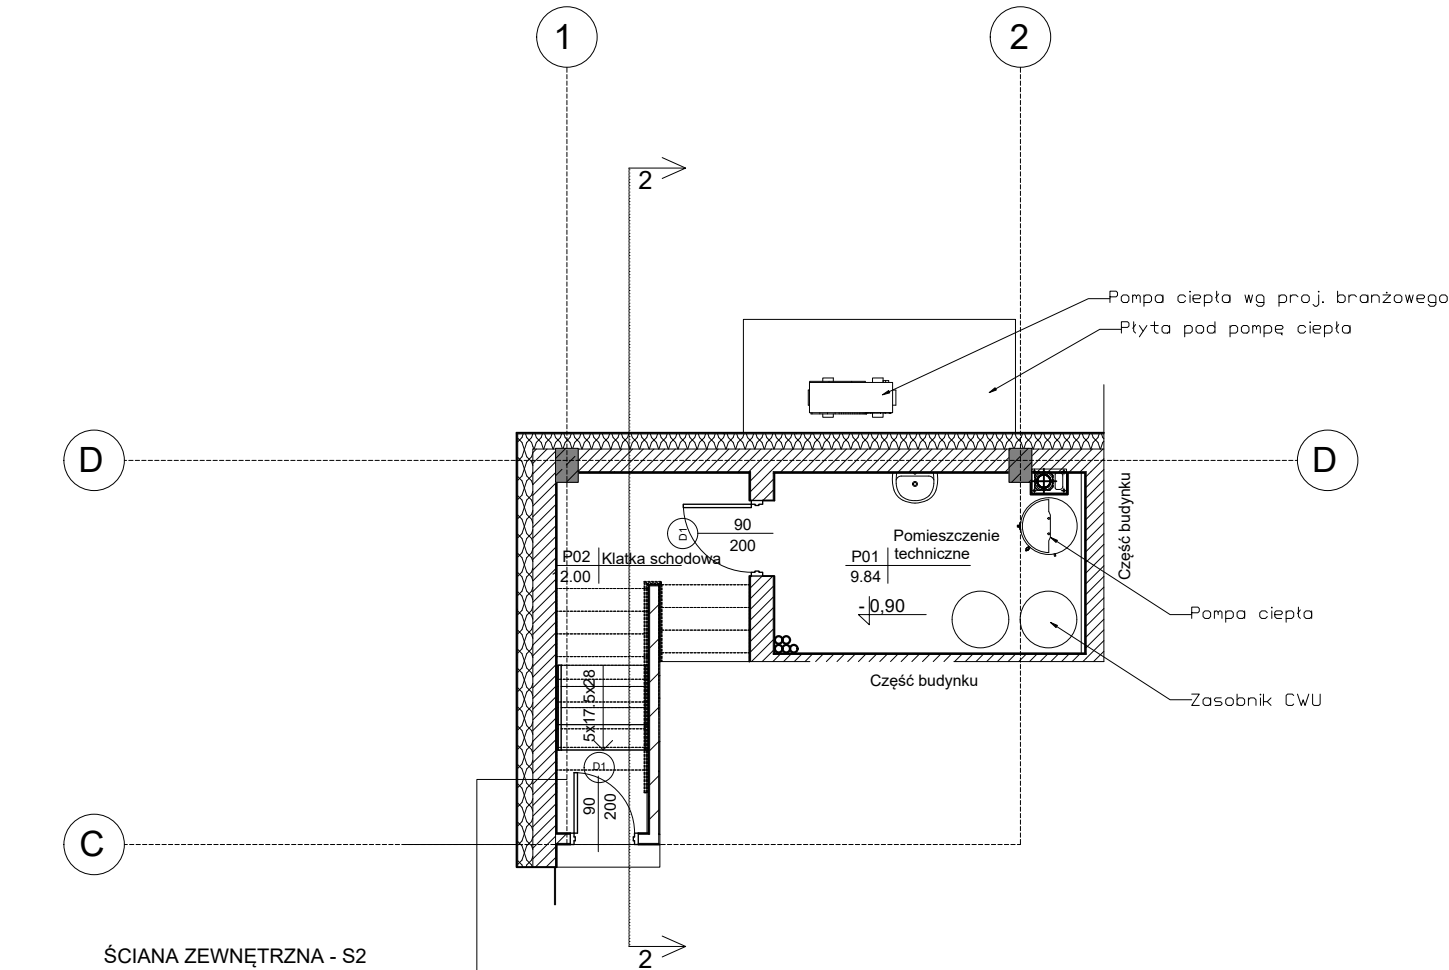

ŚCIANA ZEWNĘTRZNA - S2

1,0cm	Tynk cienkowarstwowy
	Zaprawa klejowa zbrojona siatką z włókna szklanego
20cm	Styropian EPS 80
30cm	Cegła wapienna z przewiązkami z pustaka żużlowego
1,5cm	Tynk mineralny cementowo-piaskowy

UWAGI:

- WSZYSTKIE WYMIARY NALEŻY SPRAWDZIĆ NA BUDOWIE
- W PRZYPADKU NIEJASNOŚCI KONTAKTOWAĆ SIĘ Z NADZOREM AUTORSKIM CELEM ROZWIĄZANIA WĄTPLIWOŚCI LUB WPROWADZENIA WŁAŚCIWEGO ROZWIĄZANIA
- WSZYSTKIE POŁĄCZENIA DYLATACYJNE USZCZELNIAĆ ZGODNIE Z PW ARCHITEKTURY.
- RYSunEK ROZPATRYWAĆ ŁĄCZNIE Z RYSUNKAMI ARCHITEKTURY ORAZ RYS. POZOSTAŁYCH BRANŻ. W PRZYPADKU NIEZGODNOŚCI NALEŻY KONTAKTOWAĆ SIĘ Z PROJEKTANTEM.
- W POMIESZCZENIACH SOCJALNYCH NALEŻY WYKONAĆ WYPŁYTKOWANIE POWIERZCHNI ŚCIAN DO WYSOKOŚCI MIN. 2 METRÓW
- OKNA NA PARTERZE ANTYWŁAMANIOWE Z SZYBĄ P4
- PRZED ZAMÓWIENIEM STOLARKI NALEŻY ZWERYFIKOWAĆ OTWORY DRZWIOWE I OKIENNE, A NASTĘPNIE W OPARCIU O POMIARY Z NATURY DOKONAĆ ZAMÓWIENIA
- STELAŻ POD PANELE FOTOWOLTAIczne ORAZ SUFIT PODWIESZANY NALEŻY ZAMONTOWAĆ PRZED NAŁOŻENIEM HYDROIZOLACJI I PIANKI PUR.

SYMBOLE

	Otwór okienny w świetle otworu
	Otwór drzwiowy w świetle futryn
	Koła wysokościowa do poziomu warstwy wykończeniowej
	Numeracja pomieszczeń
	Widok przekroju
	Kierunek spływu wody
	Istniejące pilastry żelbetowe
	Ściana konstrukcyjna
	Ściana działowa
	Ściana GK
	Projektowany komin spalinowy

Funkcja i specjalność	Imię i nazwisko	Numer uprawnień	Podpis
Projektant architekt	mgr inż. arch. Marcin Ciszewski	20/99	
Sprawdzający architekt	mgr inż. arch. Rafał Ciszewski	276/94	
Opracowanie	mgr inż. Paweł Chorabik inż. Anna Talaga		
Kategoria obiektu budowlanego: Kat. bud. obiektu XVI, VIII		Faza projektu: Projekt techniczny	Numer projektu: 58/2022
		Wersja: 2.10	
Przedmiot opracowania: Zmiana sposobu użytkowania budynku usługowego wraz z termomodernizacją i przebudową oraz niezbędną infrastrukturą techniczną w ramach zadania pn. "Adaptacja poprzez przebudowę i termomodernizację budynku na remizę strażacką dla potrzeb OSP Niegowa"		Autor: BIURO PROJEKTOWE PROFI ul. Pułaskiego 7/408 42-300 Myszków tel: +48 606-851-507 tel: +48 664-476-586 tel. +48 34-315-75-71 www.profimyszkow.com	
Adres inwestycji: obręb: 0013 Niegowa jedn. ewid.: 2400903_2 Niegowa działki nr ewid.: 1884/4, 1885/4		Skala: 1:100	Data: 11.05.22
Inwestor: Gmina Niegowa ul. Sobieskiego 1 42-320 Niegowa			
Nazwa rysunku: Rzut przyziemia		Numer rysunku: PT_A_01	