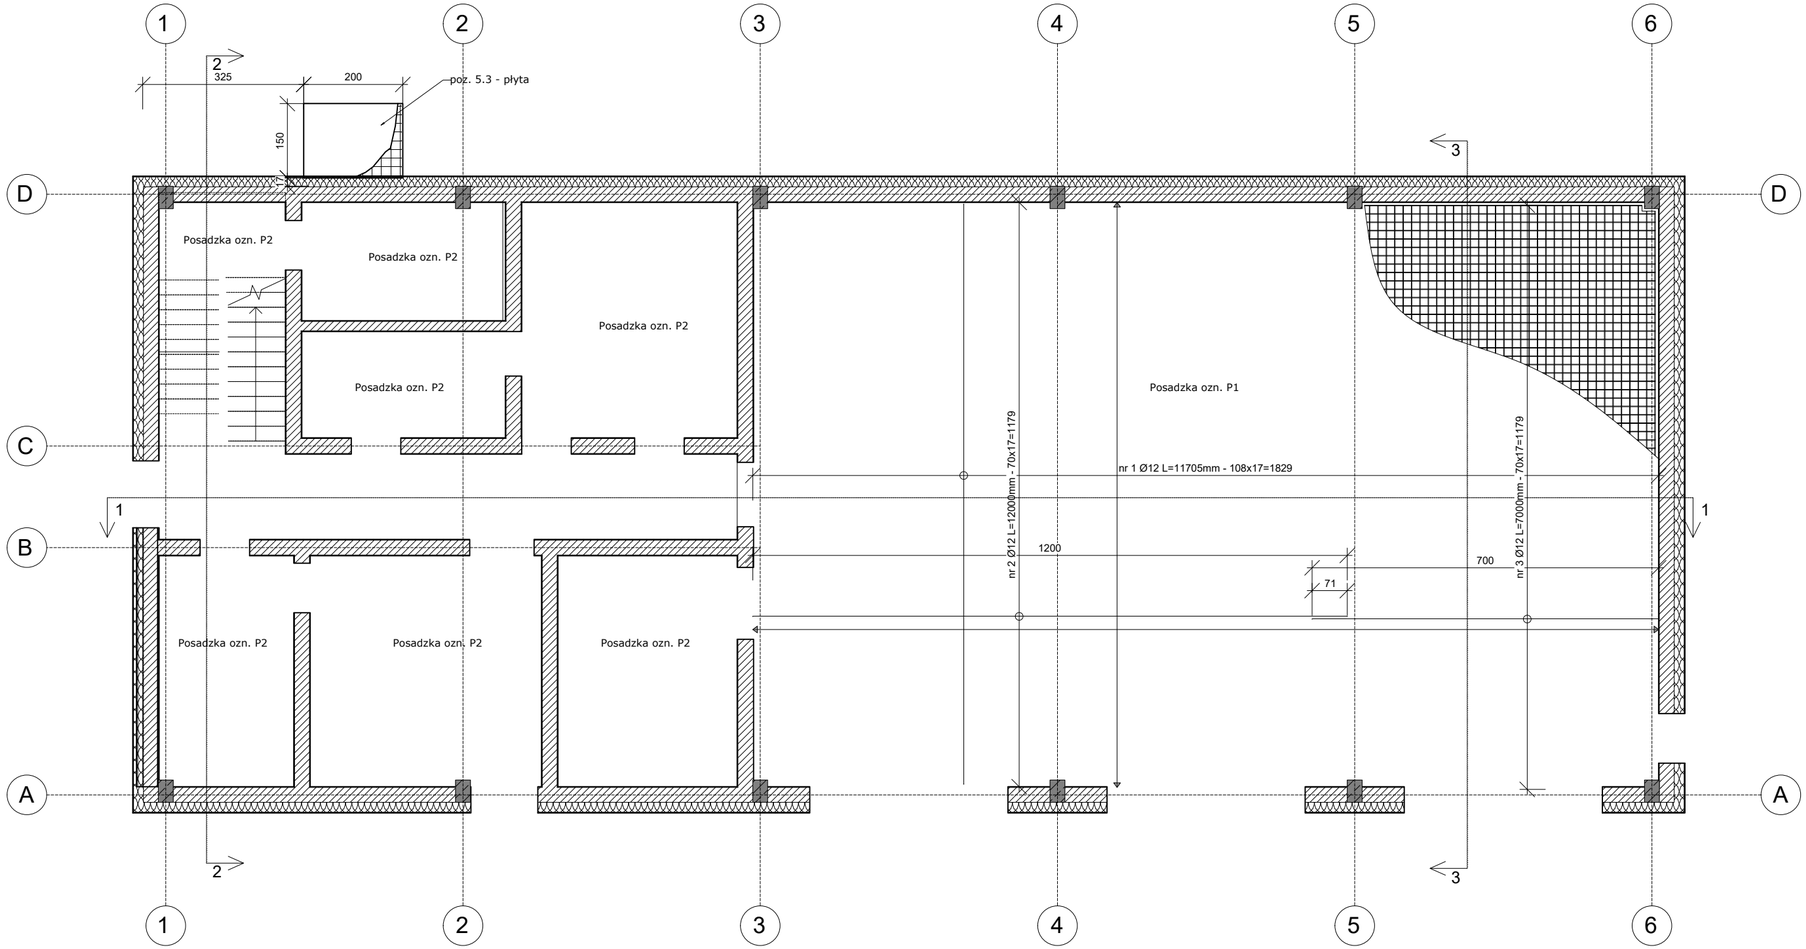

SCHEMAT ZBROJENIA PŁYTY POZ. 5.3

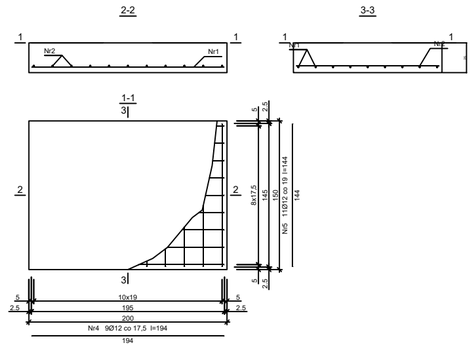

Beton	C30/35
Stal	RB500
Otulina dolna	c_{nom} =50 mm
Otulina boczna	c_{nom} =30 mm

Wykaz zbrojenia

Nr pręta	Średnica [mm]	Długość [cm]	Liczba [szt.]	Długość całkowita [m] RB500 Ø12
dla jednej płyty				
1	12	1170.5	108	1264.14
2	12	1200	70	840.00
3	12	700	70	490.00
4	12	194	9	17.46
5	12	144	11	15.84
Długość całkowita wg średnic			[m]	2627.44
Masa 1mb pręta			[kg/mb]	0.888
Masa prętów wg średnic			[kg]	2333.17
Masa prętów wg gatunków stali			[kg]	2333.47
Masa całkowita			[kg]	2333.47

UWAGA: Długość pręta jest długością obliczoną na podstawie wymiarów w osi pręta (metoda B wg PN-EN ISO 3766:2006)

UWAGI:
1. WSZYSTKIE WYMIARY NALEŻY SPRAWDZIĆ NA BUDOWIE
2. W PRZYPADKU NIEJASNOŚCI KONTAKTOWAĆ SIĘ Z NADZOREM AUTORSKIM CELEM ROZWIAZANIA WĄTPLIWOŚCI LUB WPROWADZENIA WŁAŚCIWEGO ROZWIĄZANIA
3. WSZYSTKIE POŁĄCZENIA DYLATACYJNE USZCZELNIAĆ ZGODNIE Z PW ARCHITEKTURY.
4. RYSUNEK ROZPATRYWAĆ ŁĄCZNIE Z RYSUNKAMI ARCHITEKTURY ORAZ RYS. POZOSTAŁYCH BRANŻ. W PRZYPADKU NIEZGODNOŚCI NALEŻY KONTAKTOWAĆ SIĘ Z PROJEKTANTEM.
5. W POMIESZCZENIACH SOCJALNYCH NALEŻY WYKONAĆ WYPŁYTKOWANIE POWIERZCHNI ŚCIAN DO WYSOKOŚCI MIN. 2 METRÓW
6. OKNA NA PARTERZE ANTYWŁAMANIOWE Z SZYBĄ P4
7. PRZED ZAMÓWIENIEM STOLARKI NALEZY ZWERYFIKOWAĆ OTWORY DRZWIOWE I OKIENNE, A NASTĘPNIE W OPARCIU O POMIARY Z NATURY DOKONAĆ ZAMÓWIENIA
8. PRZEWIDZIANO SKUCIE WSZYSTKICH POSADZEK I WYRÓWNANIE POZIOMÓW

Funkcja i specjalność	Imię i nazwisko	Numer uprawnień	Podpis
Projektant architekt	mgr inż. arch. Marcin Ciszewski	20/99	
Sprawdzający architekt	mgr inż. arch. Rafał Ciszewski	276/94	
Projektant konstrukcji	inż. Grzegorz Sikora	SLK/4234/POOK/12	
Sprawdzający konstrukcji	mgr inż. Łukasz Leszczyński	SLK/4233/POOK/12	
Opracowanie	mgr inż. Paweł Chorabik inż. Anna Talaga		

Kategoria obiektu budowlanego:	Faza projektu:	Numer projektu:	Wersja:
Kat. bud. obiektu XVI, VIII	Projekt techniczny	58/2022	2.00

Przedmiot opracowania:
Zmiana sposobu użytkowania budynku usługowego wraz z termomodernizacją i przebudową oraz niezbędną infrastrukturą techniczną w ramach zadania pn. "Adaptacja poprzez przebudowę i termomodernizację budynku na remizę strażacką dla potrzeb OSP Niegowa"

Adres inwestycji:
obręb: 0013 Niegowa
jedn. ewid.: 2400903_2 Niegowa
działki nr ewid.: **1884/4, 1885/4**

Autor:
BIURO PROJEKTOWE PROFI
ul. Pułaskiego 7/408
42-300 Myszków
tel: +48 606-851-507
tel: +48 664-476-586
tel. +48 34-315-75-71
www.profimyszkow.com

Inwestor:
Gmina Niegowa
ul. Sobieskiego 1
42-320 Niegowa

Skala:	Data:
1:100	11.05.22

Nazwa rysunku:
Rzut parteru - schemat wykonania posadzki

Numer rysunku: PT_K_02.1