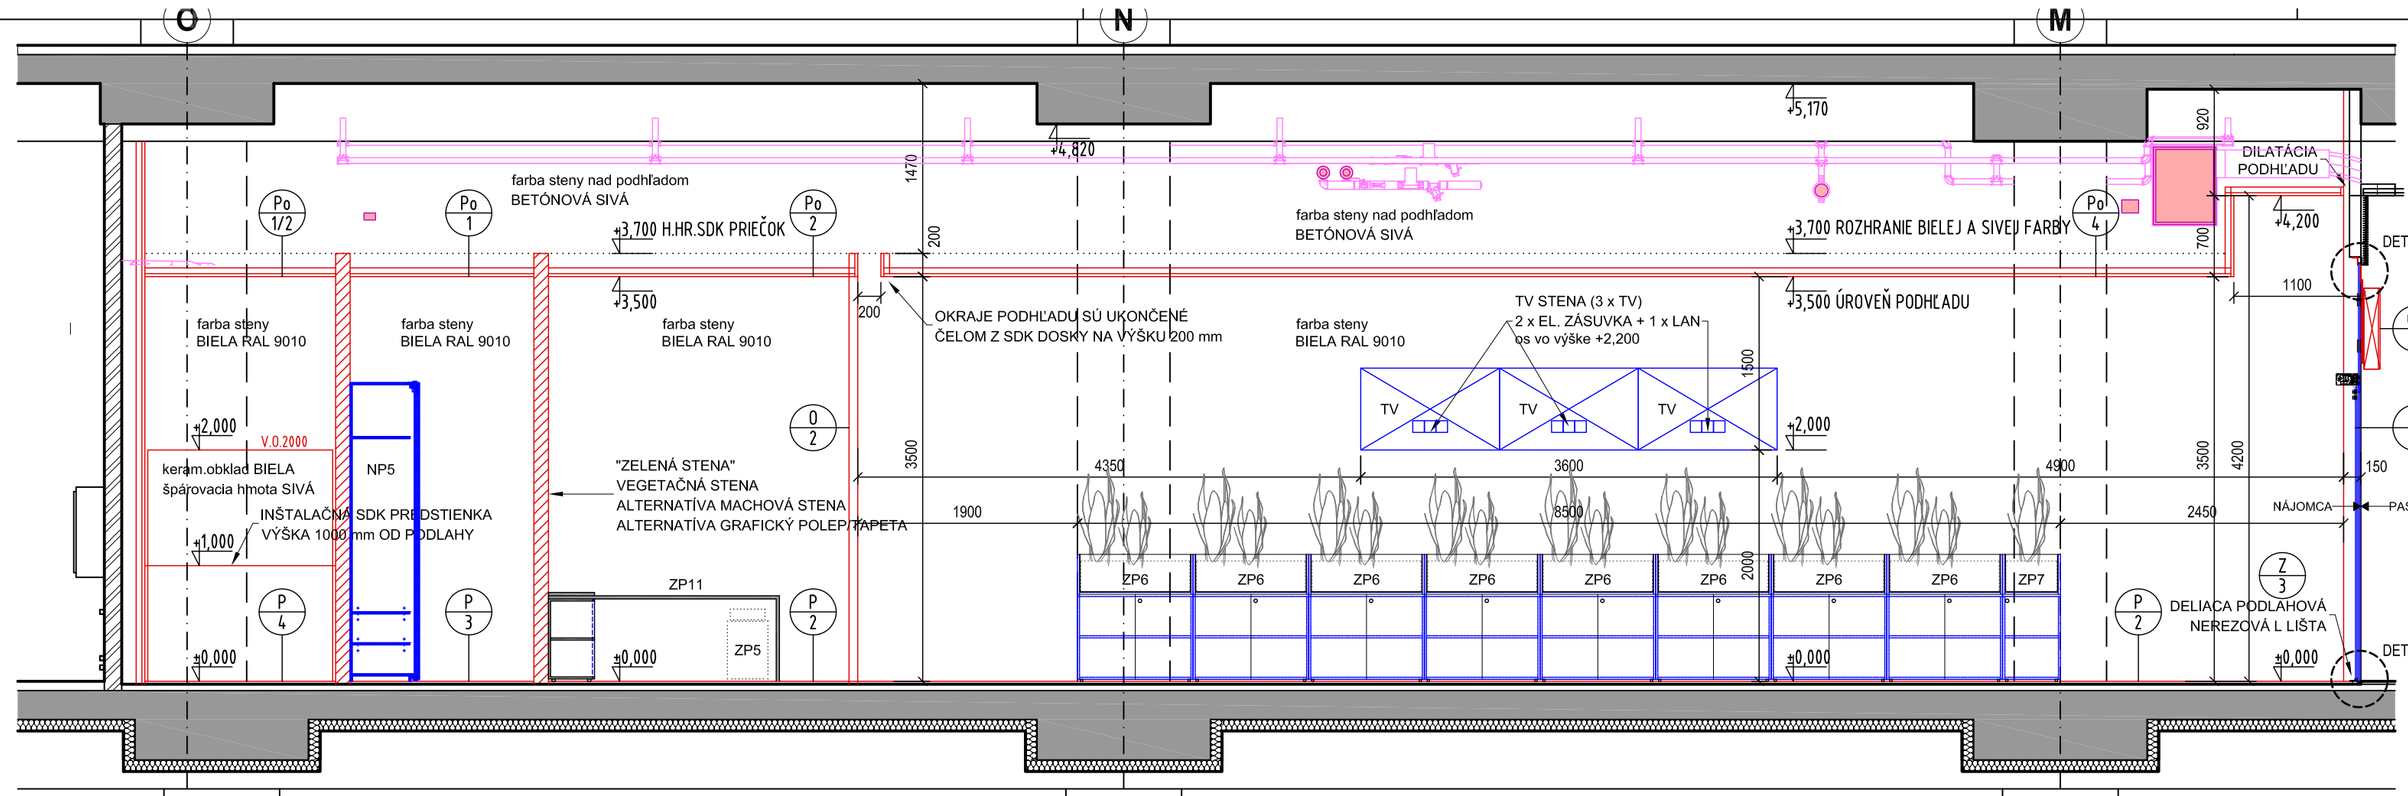

REZOPOHĽAD 3-3

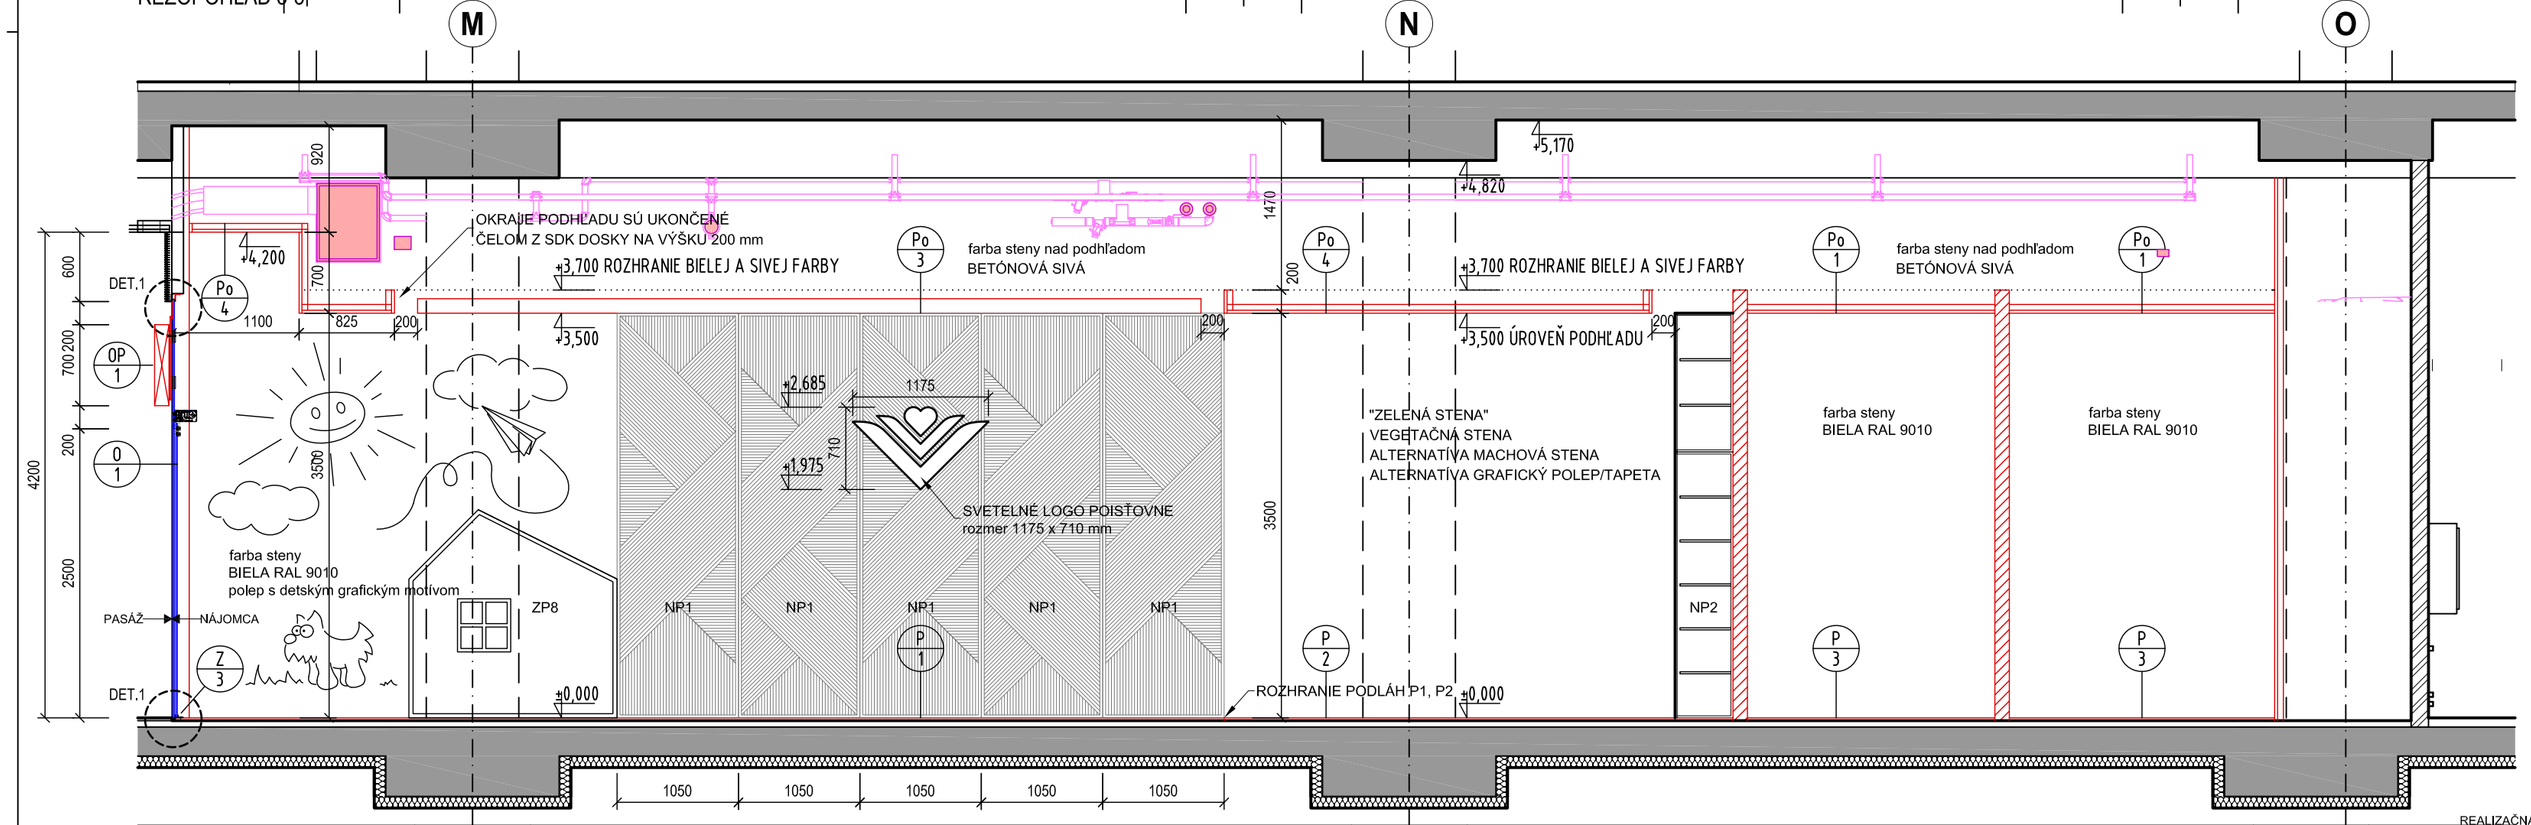

REZOPOHĽAD 2-2

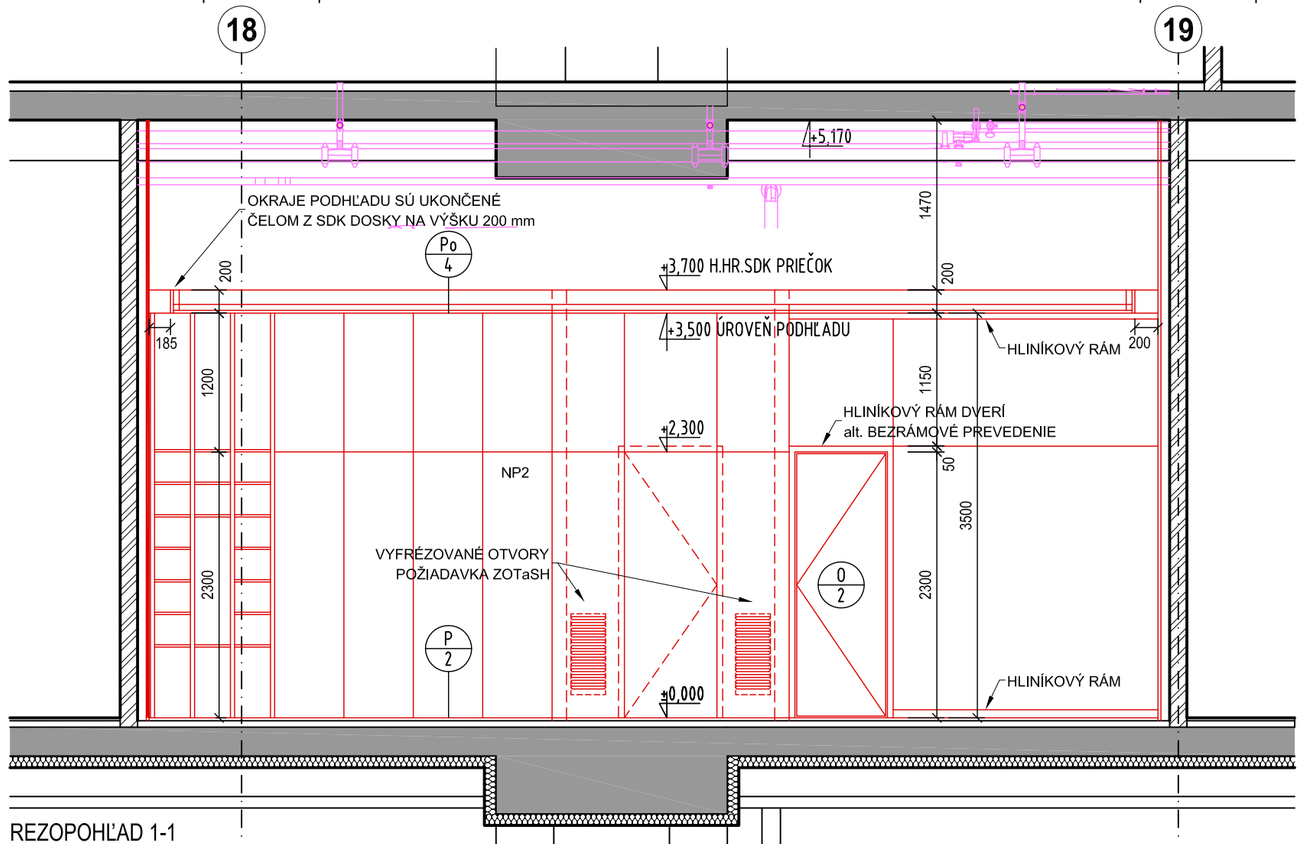

REZOPOHĽAD 1-1

LEGENDA MATERIÁLOV

- EXISTUJÚCE SDK KONŠTRUKCIE
- EXISTUJÚCE ŽELEZOBETÓNOVÉ KONŠTRUKCIE
- 2x OPLÁŠTENÁ SDK PRIEČKA 125 mm - 2x12.5 / R-CW 75 / 2x12.5
  VÝŠKA PRIEČKY DO ÚROVNE +3,700
- SDK PREDSADENKA 100 mm, 200 mm - 2x12,5 / R-CW 75 profily á 300 mm
  - KOTVENIE PROFILOV DO PODLAHY A ŽB STROPU (NIE DO PRIĽAHLEJ SDK STENY)
  - OPLÁŠTENIE SDK DOSKAMI NA CELÚ VÝŠKU (AŽ PO ŽB STROP)
- SDK PREDSADENKA 100 mm - 2x12,5 Rigidur / UA 75 profily á 300 mm
  - ZAŤAŽENIE PREDSADENKY max. 168 kg/bm
  - KOTVENIE PROFILOV DO PODLAHY A ŽB STROPU (NIE DO PRIĽAHLEJ SDK STENY)
  - OPLÁŠTENIE SDK DOSKAMI NA CELÚ VÝŠKU (AŽ PO ŽB STROP)
- NAVRHOVANÉ KONŠTRUKCIE
- RIEŠENÉ PRIESTORY

POZNÁMKY:

- KOTVENIE DO PODLAHY A ŽB STROPU JE DOVOLENÉ DO max. hr, 40 mm
- POLOŽKY DVERÍ Dx, ZASKLENÝCH STIEN Ox, PRECHODOVÝCH LIŠT Zx, OZNAČENIE PRIEČELIA OPx - viď C1.01 ARCHITEKTÚRA výkres č. A-09
- ŠPECIFIKÁCIA PRVKOV INTERIÉRU - viď VÝPIS ZARIAĎOVACÍCH PRVKOV INTERIÉRU výkres č. IN-04
- PROJEKT INTERIÉRU JE NADRADENÝ PROJEKTOVEJ DOKUMENTÁCII OSTATNÝCH PROFESIÍ
- BLIŽŠIA ŠPECIFIKÁCIA A PREVEDENIE SVETELNÉHO LOGA DEFINUJE MARKETINGOVÉ ODDELENIE VšZP PO PREDLOŽENÍ PONUKY VYBRANÝM DODÁVATEĽOM
- ZARIADENIE INTERIÉRU OSADZOVAŤ V ZMYSLE DIZAJN MANUÁLU VšZP a.s.
- V PRIEBEHU CELEJ REALIZÁCIE STAVEBNÝCH PRÁC BUDE PRED PRIESTOROM INŠTALOVANÝ SDK PARAVÁN, PRE VYTVORENIE OPTICKEJ BARIÉRY ZO STRANY PASÁŽE

REALIZAČNÁ PROJEKTOVÁ DOKUMENTÁCIA NENAHRÁDZA DIELENSKÚ DOKUMENTÁCIU, SLÚŽI AKO PODKLAD PRE JEJ VYPRACOVANIE
PRÍPADNÉ NEJASNOSTI RESP. NEZROVNALOSTI JE NUTNÉ BEZODKLADNE OZNÁMIŤ AUTOROVI PROJEKTU !
PROJEKTOVÉ ROZMERY VŠETKÝCH STAVEBNÝCH VÝROBKOV A KONŠTRUKCIÍ JE NUTNÉ OVERIŤ PRIAMO NA STAVBE !
VŠETKY PRÍPADNÉ ZMENY SÚ MOŽNÉ IBA NA ZÁKLADE PÍSOMNÉHO SÚHLASU AUTORA PROJEKTU !
NA ZÁKLADE AUTORSKÉHO ZÁKONA SA NA TENTO PROJEKT VZŤAHUJÚ AUTORSKÉ PRÁVA

NEODDELITELNOU SÚČASŤOU PROJEKTOVEJ DOKUMNETÁCIE JE GRAFICKÁ ČASŤ, SPRÁVY A VÝKAZ VÝMER STAVEBNEJ ČASTI; GRAFICKÁ ČASŤ, SPRÁVY, VÝKAZ VÝMER ODBORNÝCH PROFESIÍ. DODÁVATEL STAVBY JE POVINNÝ PREŠTUDOVAŤ CELÚ PD. V PRÍPADE ZISTENIA NEDOSTATKOV, NEZROVNALOSTÍ NA NE UPOZORNIŤ. PRED KAŽDÝM REALIZAČNÝM PROCESOM PREŠTUDOVAŤ DOTKNUTÉ A SÚVISIACE ČASTI PD. DODÁVATEĽ MUSÍ DODRŽAŤ PLATNÉ VYHLÁŠKY A NORMY STN. STAVEBNÉ ÚPRAVY VYKONÁVAŤ PODĽA ŠTANDARDNÝCH POSTUPOV A TECHNOLOGICKÝCH PREDPISOV VYBRANÝCH STAVEBNÝCH PRVKOV.

±0,000 = 1.NP PODLAHA V RIEŠENÝCH PRIESTOROCH

motiondesign
MÁJKOVÁ 1, 811 05 BA * TEL: 0905 202 589 * studio@motion.sk * www.motion.sk

GENER. PROJEKTANT >	MOTION DESIGN s.r.o.	
AUTOR PROJEKTU >	ING. ARCH. MARTIN GAJDOŠ	
ZODP. PROJEKTANT >	ING. ARCH. MARTIN GAJDOŠ	
VYPRACOVAL >	ING. KATARÍNA HORÁČKOVÁ	
KONTROLOVAL >	ING. ARCH. MARTIN GAJDOŠ	
NÁZOV AKCIE >	VŠEOBECNÁ ZDRAVOTNÁ POISŤOVŇA - FLAGSHIP POBOČKA INTERIÉR REKONŠTRUKCIA NÁJOMNÁ JEDNOTKA: SU A 033, 01.OP.09	STUPEŇ > RPD DÁTUM > 06/2022 FORMÁT > 6 A4
MIESTO STAVBY >	OC NIVY BRATISLAVA, obec: BRATISLAVA - RUŽINOV, parc.č. 9757/1	ČASŤ > C1.02 INTERIÉR
NÁJOMCA >	Všeobecná zdravotná poisťovňa a.s., Panónska cesta 2, 851 04 Bratislava	MIERKA > 1:50
OBSAH VÝKRESU >	POHĽADY ZARIADENIE INTERIÉRU - NOVÝ STAV	IN-02