LEGENDA navrhovaný stav:

- doplnenie LED4 svietidla 67W na osvetlenenie hlavných cestných komunikácií
- doplnenie LED3 svietidla 38W na osvetlenenie hlavných cestných komunikácií
- doplnenie LED2 svietidla 25W na osvetlenenie vedľajších cestných komunikácií
- doplnenie LED1 svietidla 16W na osvetlenenie vedľajších cestných komunikácií

- doplnenie LED parkového svietidla 41W s rotačno symetrickou optikou - PARK LED 2
  DM - cestná optika na oceľových podperných bodoch č. 73B - 77C - PARK LED 3

- zrušenie existujúceho svietidla

- 124 podperný bod betónový a číslo p.b.
- 196 existujúci oceľový stožiar a číslo p.b.
- 27 existujúci drevený stožiar a číslo p.b.
- 25 konzola na fasáde domu a číslo p.b.
- 80 zrušenie existujúceho oceľového stožiara
- 282 zrušenie existujúceho dreveného stožiara

- 34 nový hliníkový stožiar typu SAL-70K
- 133 nový hliníkový stožiar typu SAL-4,5/B60
- 99 nový hliníkový stožiar typu SAL-5/B60

- WR-14 navrhovaný typ výložníka na hliníkový stožiar typu WR-14/1/1,5/5 (vysvetlenie viď v poznámkach)
- V05A navrhovaný typ výložníka na betónový stožiar - označuje dĺžka a typ uchytenia výložníka (0,5 m, typ A)
- kábel CYKY-J 4x10 v chráničke Kopoflex 40 uložený v zeleni
- kábel CYKY-J 4x10 v chráničke Kopoflex 40 uložený pod chodníkom
- gulatina s priemerom 10 mm vo výkope v zemi
- ZT uzemnenie stožiara - zemniaca tyč
- IPS 32A istiaca prípojková skriňa SPP2
- nový izolovaný rozvod verejného osvetlenia typu NFA2X 4x25
- Z-K typ závesu izolovaného rozvodu verejného osvetlenia
- TB nová stožiarová svorkovnica (typ TB1 / TB2 / TB3)

- RVO pôvodný rozvádzač s úpravou elektrovýzbroja
- RVO nový rozvádzač verejného osvetlenia
- TS trafostanica
- bezdrôtový rozhlas
- kamera

k+p+c+dz
- demontáž dopravnej značky zo zrušeného stožiara
- demontáž kamery zo zrušeného stožiara
- demontáž stožiarovej pätky zo zrušeného stožiara
- demontáž kabeláža napájajúceho svietidla / rozhlasu zo zrušeného stožiara

POZNÁMKY:

1/ Pred objednávkou nadstavcov, je potrebné zmerať vrcholový priemer oceľových stožiarov v mieste osadenia svietidiel a v prípade potreby objednať príslušné redukcie.

2/ Vysvetlenie k výložníkom na oceľový stožiar:
- WR-14 (skutočný typ je WR-14/1/1,5/5): dĺžka smerom hore 1m, vyloženie do boku 1,5m, uhol 5 stupňov
- WR-14/1 (skutočný typ je WR-14/1/1,0/5): dĺžka smerom hore 1m, vyloženie do boku 1,0m, uhol 5 stupňov
- WR-14/2/1 (skutočný typ je WR-14/2/1,0/5): dvojramenný výložník, dĺžka smerom hore 1m, vyloženie do bokov 1,0m, uhol 5 stupňov
- WR-4/1 (skutočný typ je WR-4/1/1,0/5 ZP): dĺžka smerom hore 0,3m, vyloženie do boku 1,0m, uhol 5 stupňov
- WR-4/2 (skutočný typ je WR-4/2/1,0/5 ZP): dvojramenný výložník, dĺžka smerom hore 0,3m, vyloženie do bokov 1,0m, uhol 5 stupňov

3/ Rekonštrukcia cintorína nebude predmetom tohto auditu. Jedná sa o podperné body č. 1868 - 1899.

4/ Novo navrhované oceľové stožiare typu SAL-5/B60 s označením "RAL" majú byť vo farbe RAL 9005 (alebo podľa výberu investora).

Uchytenie výložníka na NN stožiar (celé mesto)

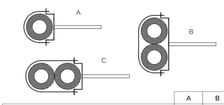

	A	B	C
Výložník na betónový stožiar 0,5m	4	-	1
Výložník na betónový stožiar 1,0m	37	1	1
WR-14/2/1,0/5		1	
WR-4/1/1,0/5 ZP		4	
WR-4/2/1,0/5 ZP		1	
WR-14/1/1,0/5		1	
WR-14/1/1,5/5		36	

Pokládka vedenia

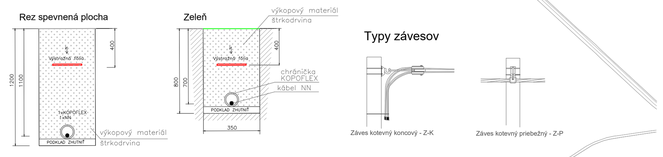

Typy závesov

Centrum pre Verejné Osvetlenie
sídlo: Ambrova 35, 831 01 Bratislava, Slovakia
prevádzka: Pod brehmi 4, 841 03 Bratislava, Slovakia
tel.: +421 2 33 000 234
http://www.cevo.sk e-mail: cevo@cevo.sk

hlavný projektant	projektant	vypracoval
		Ing. Péter Faragó

investor:	Mesto Stupava	pečiatka a podpis
projekt:	Audit verejného osvetlenia	formát: 25 x A4
		dátum: 04/2021
		projekt
príloha:	SO1: SITUÁCIA – Navrhovaný stav – mesto	mierka: 1: 3000
		č. prílohy: N_01