




Stredoslovenská  
distribučná

Príloha ku žiadosti číslo: 202210-EZ-0092-1:

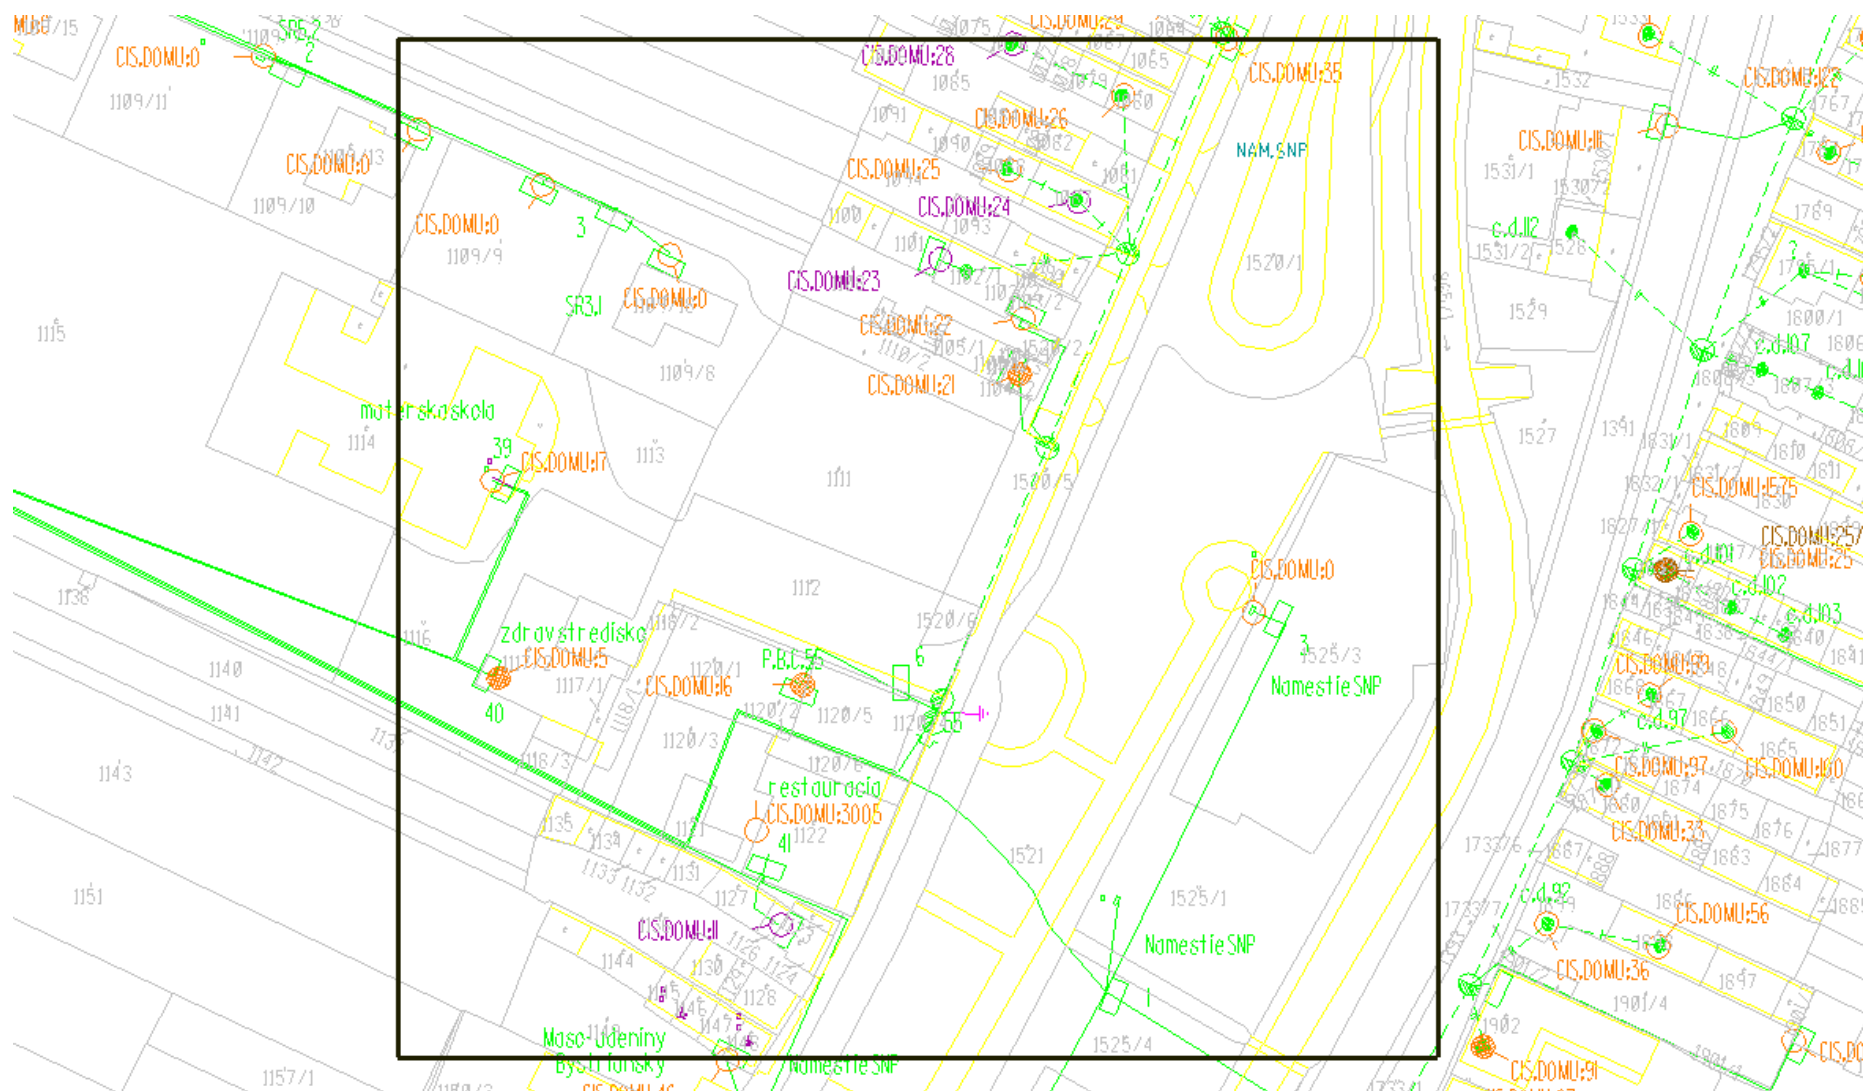

Tento materiál je duševným majetkom SSD, a.s. Žiadna časť tohto materiálu nesmie byť reprodukována alebo použitá bez jeho písomného povolenia zo strany SSD a.s. Trasy vedení sú iba informatívne a pred začatím výkopových prác musíte požiadať o ich vytýčenie.