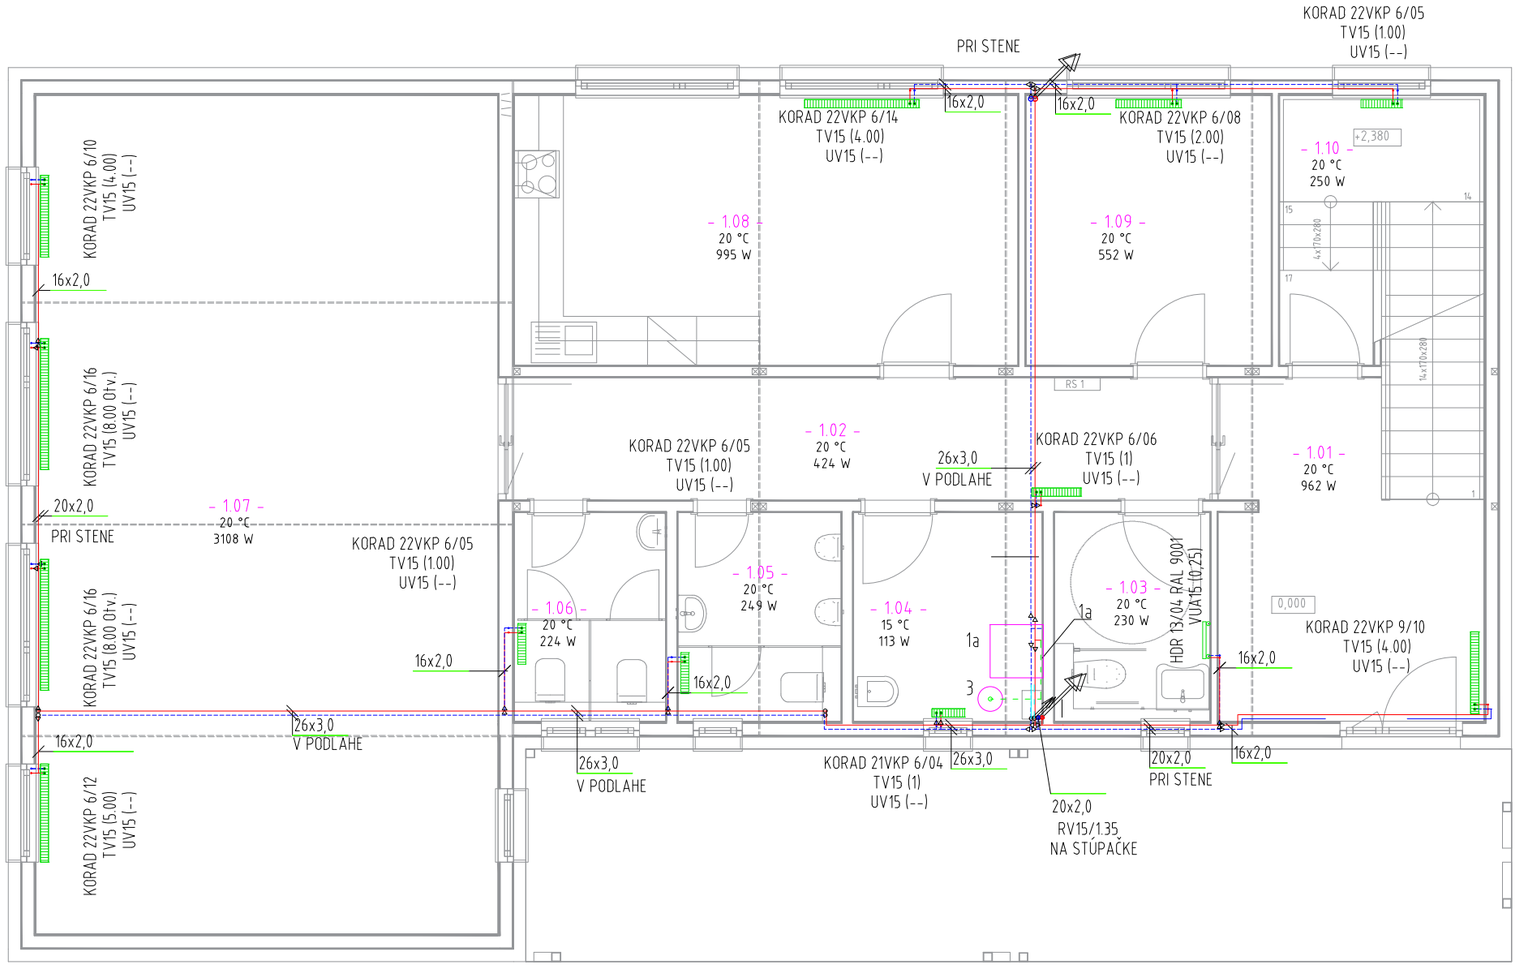

LEGENDA:

ROZVOD UK - RADIÁTORY 55/40 °C :

PRÍVODNÉ / VRÁTNE POTRUBIE ROZVODU, PLASTHLINÍK

REDUKCIA

STÚPACIE POTRUBIE CEZ PODLAŽIE

UV15 - PRÍPAJACIA ARMATÚRA HERZ 3000- PRIPOJENIE VYKUROVACIEHO TELESA RP 1/2 PRESUVNOU MATICOU. PRIPOJENIE RÚRKY VONKAJŠÍM ZÁVITOM G 3/4 S UZATVÁRANÍM A VYPÚŠŤANÍM,

TV 15(8 OTV.) - REGULAČNÝ VENTIL INTEGROVANÝ V RADIÁTORE, DIMENZIA (NASTAVENIE)

VUA15 (0,25 OTV.) - REGULAČNÝ VENTIL HERZ VUA, DIMENZIA (NASTAVENIE)

THM30 - TERMOSTATICKÁ HLAVICA S PRIPOJOVACÍM ZÁVITOM M 30X1,5 - NA VK RADIÁTORY

THM28 - TERMOSTATICKÁ HLAVICA S PRIPOJOVACÍM ZÁVITOM M 28X1,5 - NA REBRÍKOVÉ RADIÁTORY

P - PRECHODKA NA PLASTOVÚ RÚRU 3/4 PRE RÚRKY, G 3/4 S KUŽEĽOVÝM TESNENÍM

RV15/2,8 - REGULAČNÝ VENTIL STROMAX GM 2013, DIMENZIA, NASTAVENIE

1 - VNÚTORNÁ JEDNOTKA TČ

3 - AKUMULAČNÝ ZÁSOBNÍK

8 - EXPANZNÁ NÁDOBA

10 - ZÁSOBNÍK TV

12 - ČERPADLOVÁ SKUPINA

NAPOJENIE RADIÁTOROV:

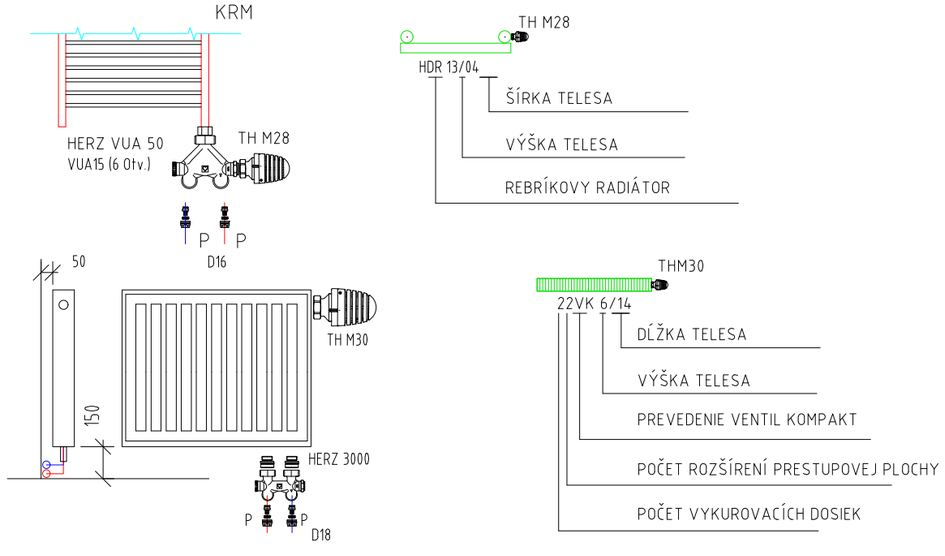

POZNÁMKA

VŠETKY RADIÁTORY MUSIA BYŤ VYBAVENÉ ODVZDUŠŇOVACÍM VENTILOM. POTRUBIA A SÚ VEDENÉ V PODLAHE ALEBO PRI STENE

Hl. projektant	Ing. Jozef Špirko	ENAU, s.r.o. Ing. Pavol Fedorčák, Phd. Komárany 59, Vranov n/T t.č. 0949803607 email:fedorcak@enau.sk
Zod. projektant	Ing. Pavol Fedorčák, PhD.	
Vypracoval	Ing. Ervín Vasilišin, Ing. Pavol Fedorčák, PhD.	
Stavebník	Mesto Svidník , Sovietskych hrdinov 200/33, 089 01	Číslo zákazky: 2021-044
Miesto stavby	p.č.: 4506/1, k.ú.: Svidník	Formát: 2 x A4
Názov stavby	SO-01 KOMUNITNÉ CENTRUM	Dátum: 02/2021
Objekt	D1.4. VYKUROVANIE	Stupeň: DSP
Obsah	PÔDORYS 1.NP	Mierka: 1:75
Časť	TECHNICKÉ ZARIADENIA BUDOV	Číslo výkresu: D1.4.1