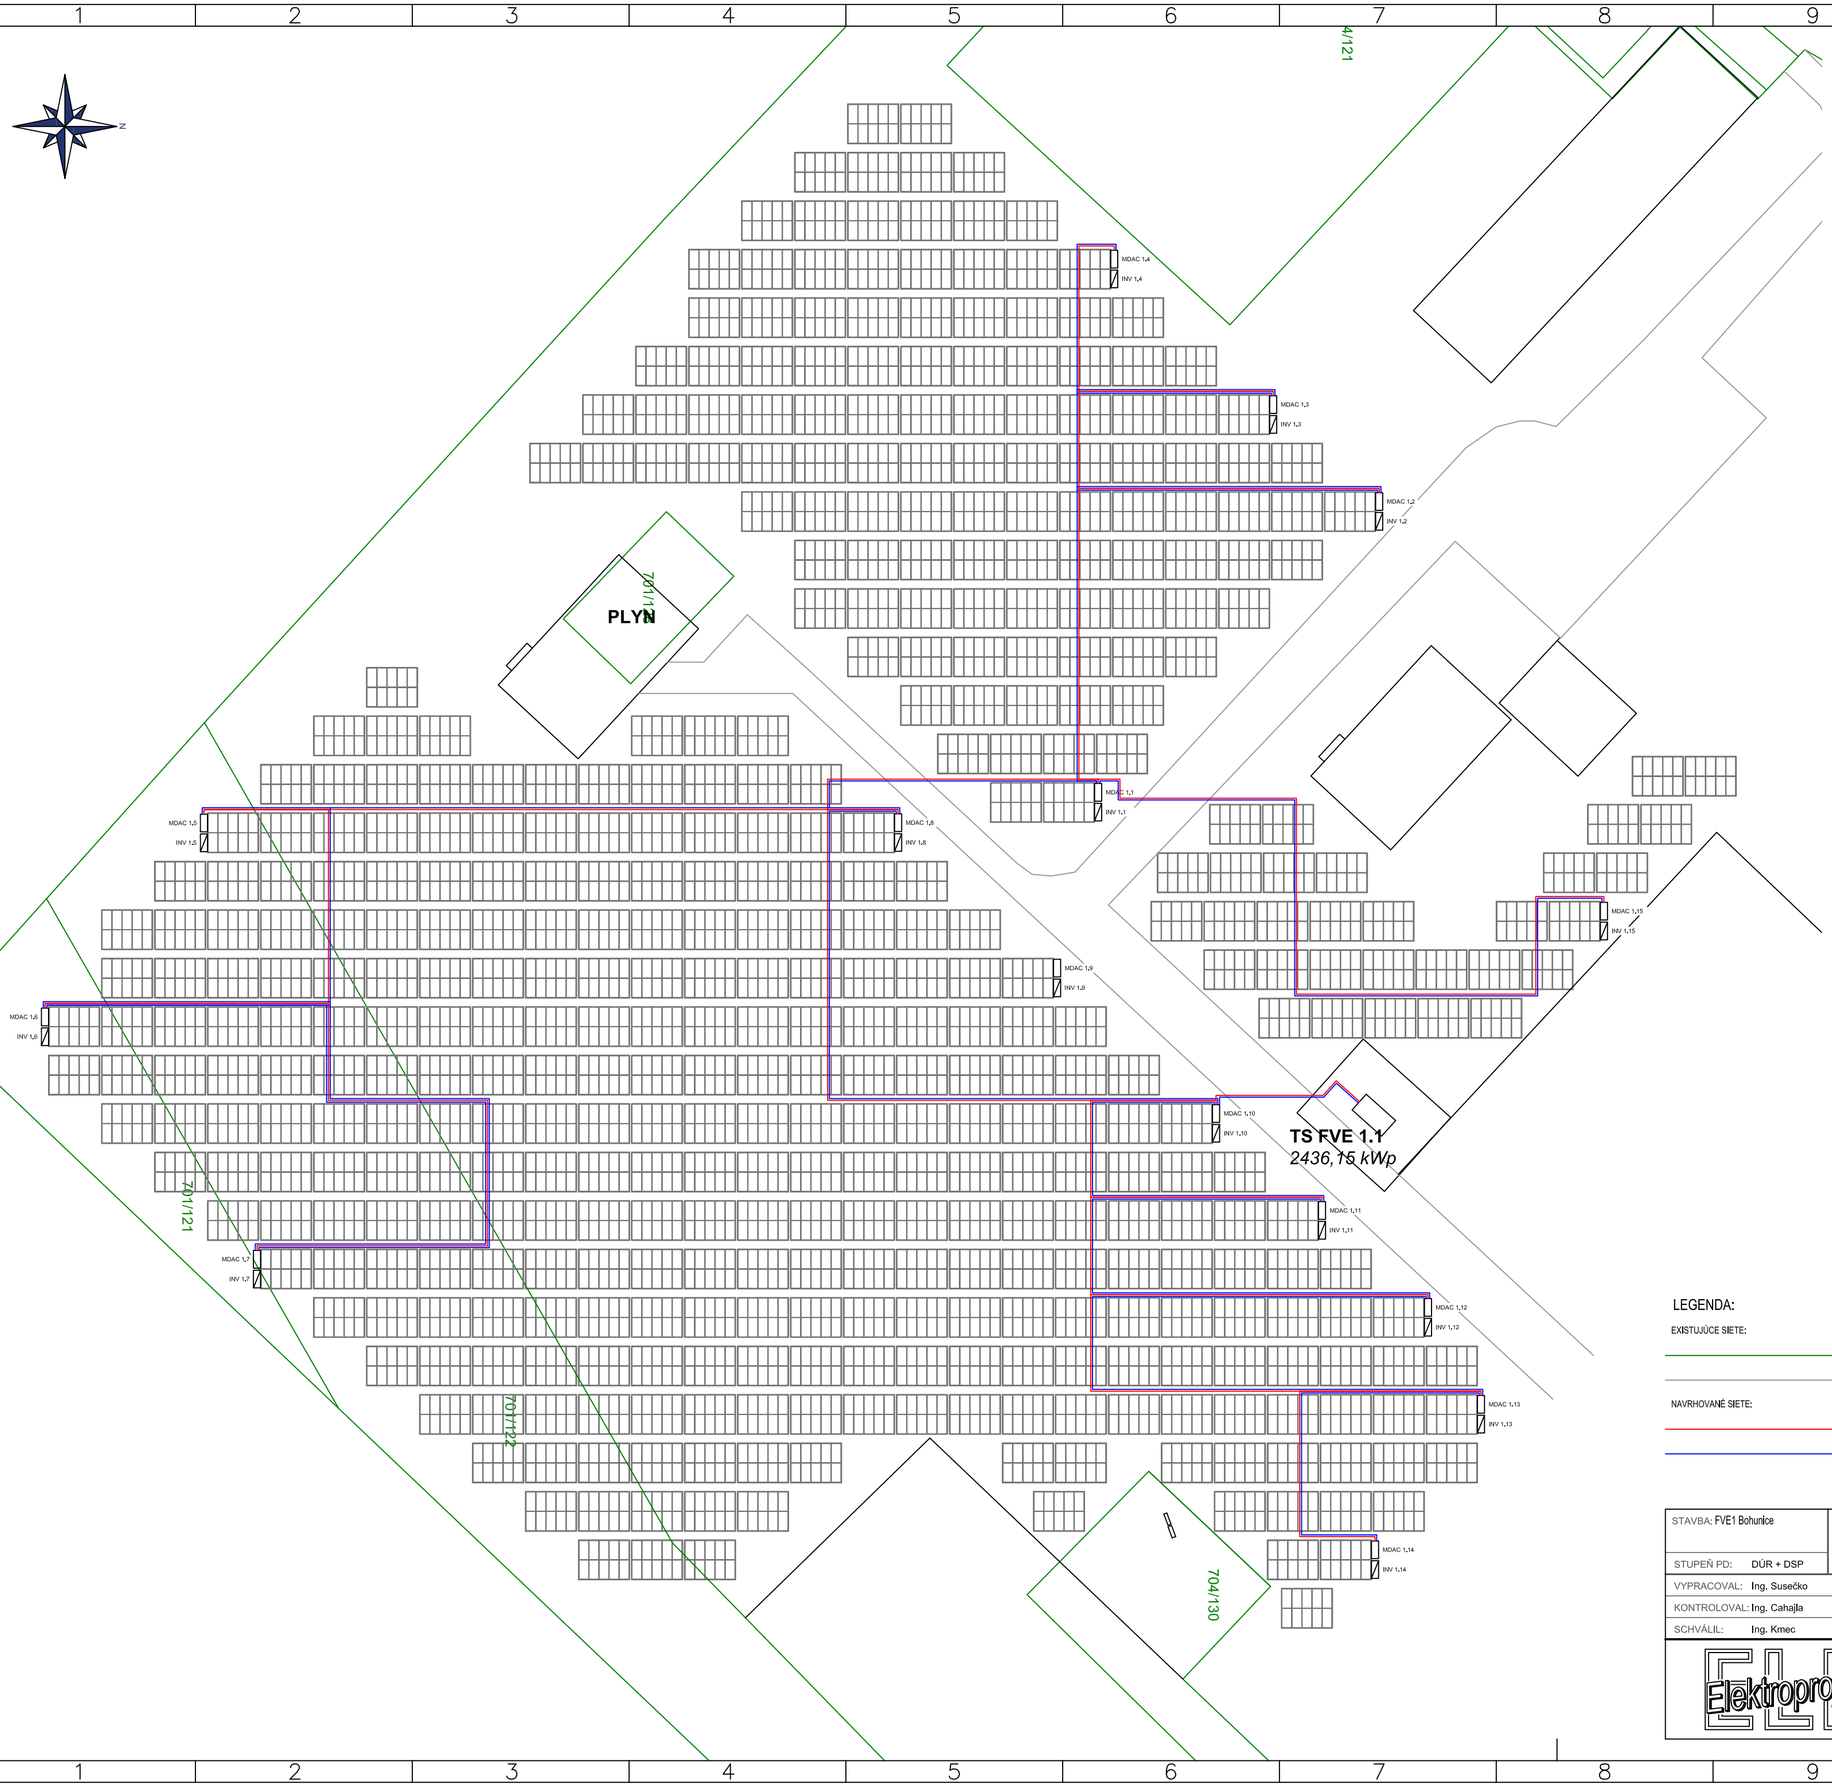

LEGENDA:

EXISTUJÚCE SIETE:

HRANICA KATASTRÁLNEHO ÚZEMIA

EXISTUJÚCE AREÁLOVÉ KOMUNIKÁCIE

NAVRHOVANÉ SIETE:

AC KABELÁŽ

FTP KABELÁŽ

STAVBA: FVE1 Bohunice		INDEX	ZMENA	DÁTUM	PODPIS
STUPEŇ PD: DÚR + DSP					
VYPRACOVAL: Ing. Susečko	OBJEDNÁVATEĽ: JESS, a.s.		ZÁKAZKOVÉ Č.: 11022		MIERKA: 1:500
KONTROLOVAL: Ing. Cahajla	SO/PS: PS 02 NN Zariadenia		ARCH. Č.: 11022-PS02.06		LISTOV: 1
SCHVÁLIL: Ing. Kmec	DPS: -		DÁTUM: 05/2022		LIST: 1

Elektroprojekt

NÁZOV: Situácia

NÁZOV LISTU: AC a FTP kabeláž - FVE 1.1

PORADOVÉ Č. 06