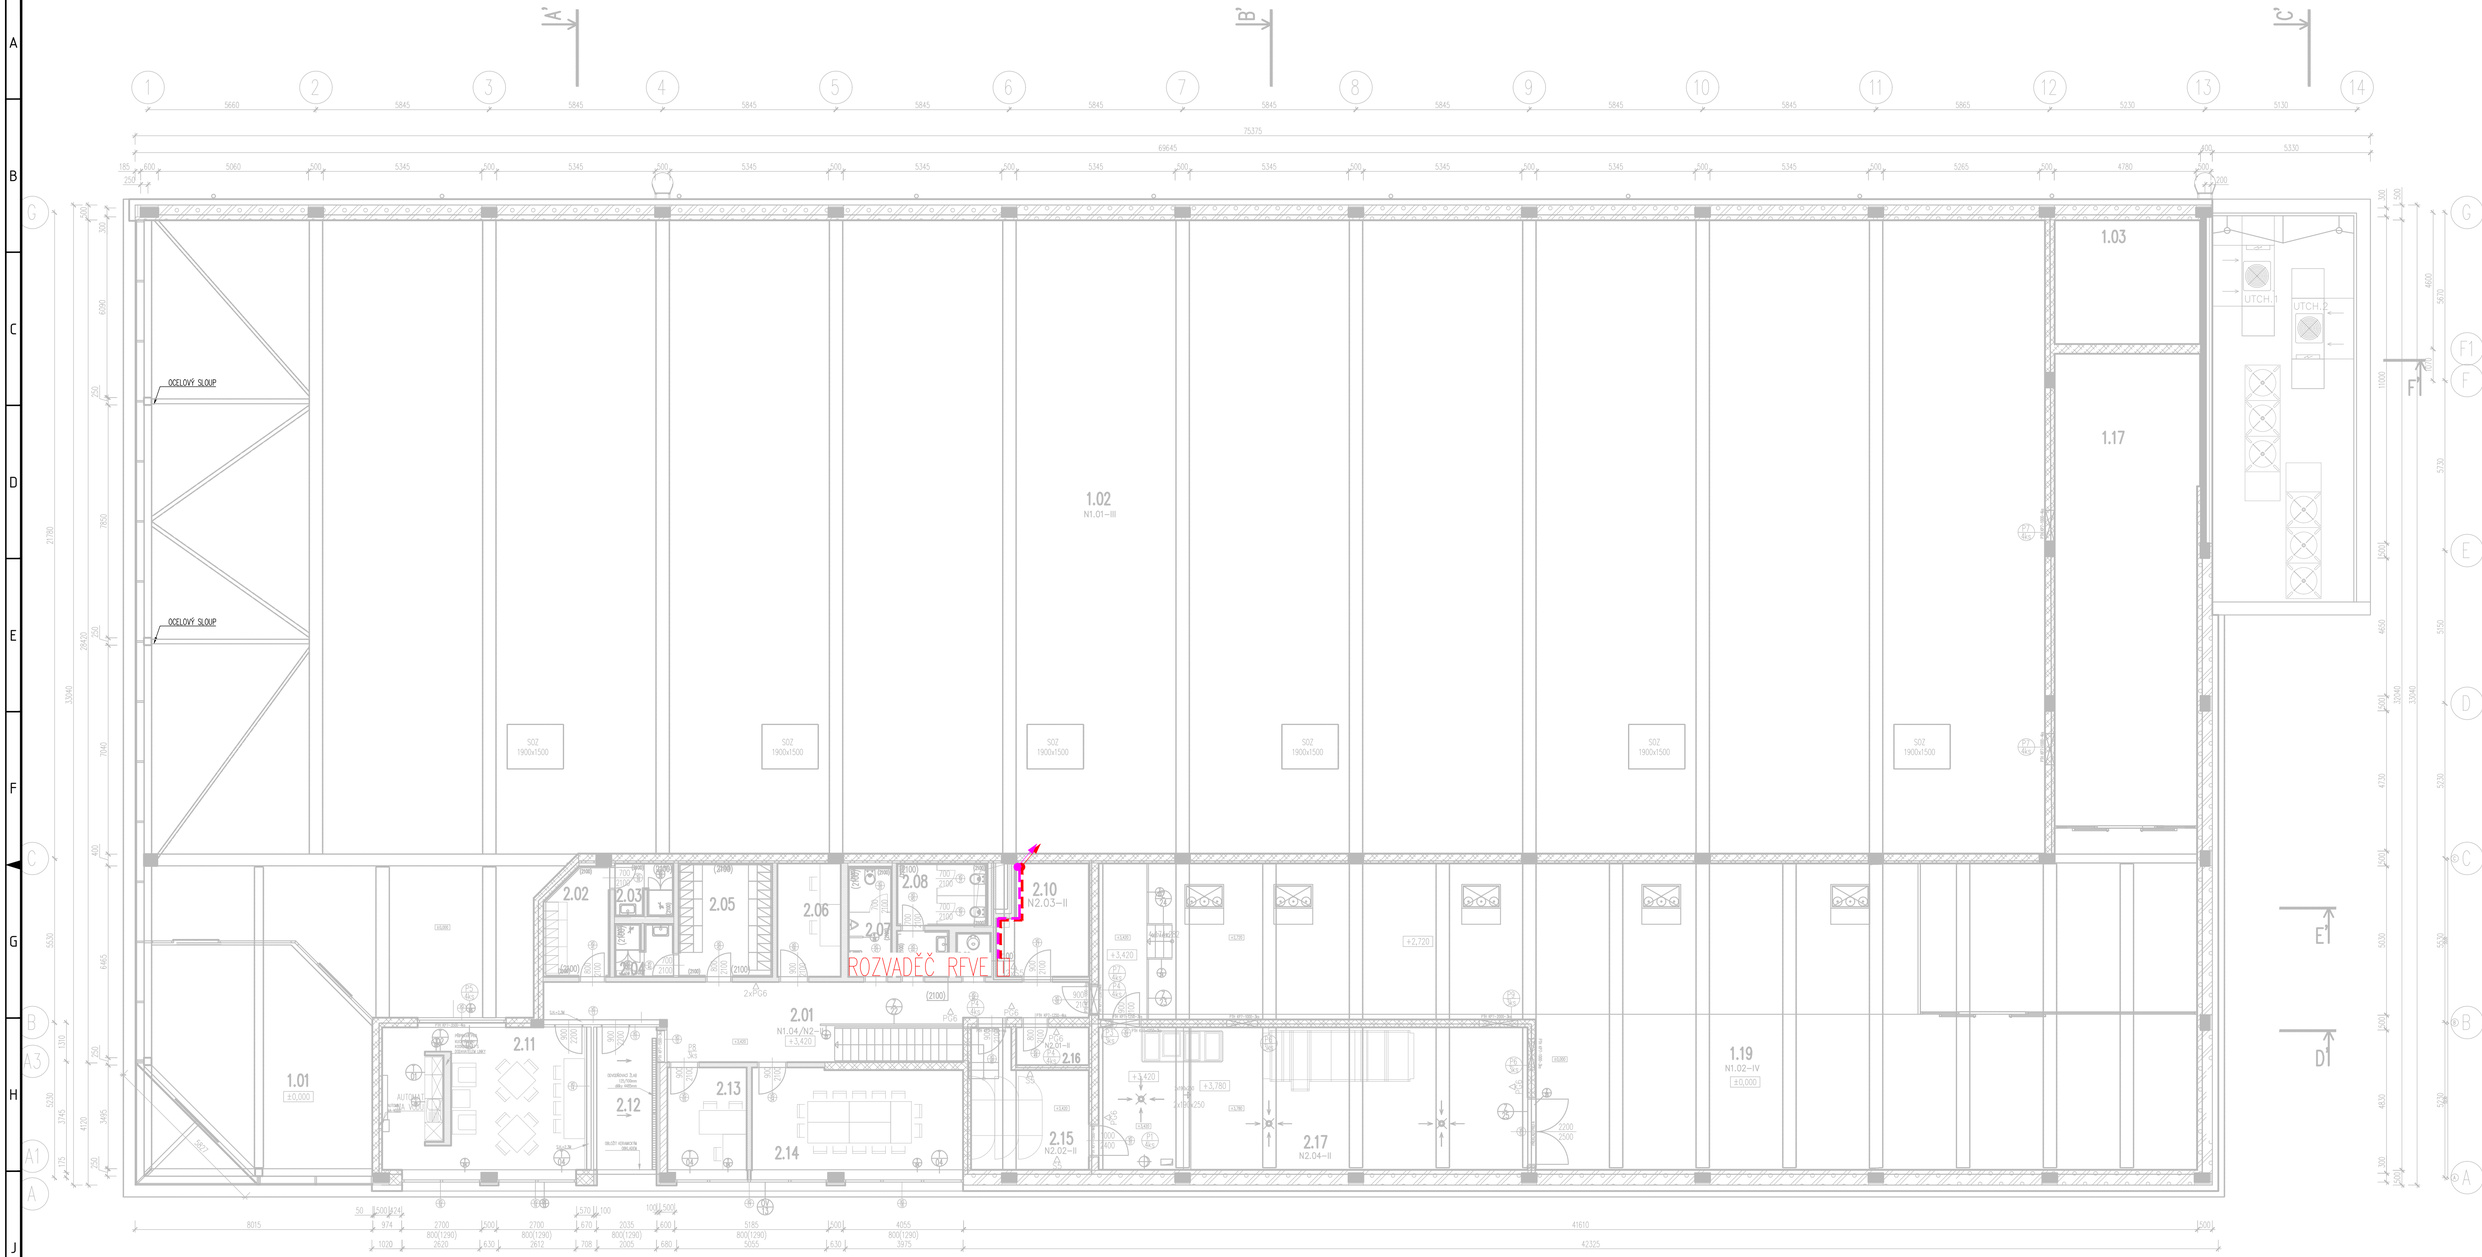


LEGENDA:

- rozvaděč
- Doplňující pospojování
- stoupací , klesající vedení
- Hlavní trasa silnoproudu
- Slaboproudá trasa

NAPĚŤOVÁ SOUSTAVA :

3NPE~50Hz,400V/TN-C-S

OCHRANA PŘED ÚRAZEM ELEKTRICKÝM PROUDEM :

ODPOJENÍM VADNÉ ČÁSTI PODLE ČSN 33 2000-4-41 ed. 3

| | | | | | | | |
|---|---|---|---|---|---|---|---|
| 2.07 | WC – MUŽI | 5,38 | +2,50 | KERAMICKÁ DLAŽBA 600X300mm, LEPENÁ | KERAMICKÝ OBKLAD 600x300mm DO VÝŠKY 2,1m; OD 2,1m MALBA RAL 9010 | PODHLED RASTR 600x600mm, DESKY Z MINERÁLNÍHO VLÁKNA | |
| 2.08 | WC – ŽENY | 9,87 | +2,50 | KERAMICKÁ DLAŽBA 600X300mm, LEPENÁ | KERAMICKÝ OBKLAD 600x300mm DO VÝŠKY 2,1m; OD 2,1m MALBA RAL 9010 | PODHLED RASTR 600x600mm, DESKY Z MINERÁLNÍHO VLÁKNA | |
| 2.09 | ÚKLIDOVÁ KOMORA | 1,71 | +2,50 | KERAMICKÁ DLAŽBA 600X300mm, LEPENÁ | KERAMICKÝ OBKLAD 600x300mm DO VÝŠKY 2,1m; OD 2,1m MALBA RAL 9010 | PODHLED RASTR 600x600mm, DESKY Z MINERÁLNÍHO VLÁKNA | |
| 2.10 | TECHNICKÁ MÍSTNOST | 10,98 | PO STŘECHU | ANTISTATICKÁ PODLAHA – PVC UZEMNĚNÁ CU PÁSKY | OMÍTKA + MALBA RAL 9010 | TR. PLECH BEZ ÚPRAV | SOKL 100m PVC |
| 2.11 | DENNÍ MÍSTNOST | 33,74 | +2,80 | KERAMICKÁ DLAŽBA 600X300mm, LEPENÁ | OMÍTKA + OMYVATELNÝ NÁTĚR RAL 9010; DŘ. OBKLAD V MÍSTĚ LINKY | PODHLED RASTR 600x600mm, DESKY Z MINERÁLNÍHO VLÁKNA AKUSTICKÝ | SOKL 100m V BARVĚ D |
| 2.12 | TERASA | 10,44 | PO STŘECHU | KERAMICKÁ DLAŽBA 200x1200mm, MRAZUVZDORNÁ IMITACE PRKEN | OMÍTKA + ODSTÍN RAL 9010 (ZATEPLOVACÍ SYSTÉM) | VIDITELNÁ STŘECHA PROSKLENÁ BEZPEČNOSTNÍ SKLO DO HLINÍKOVÝCH PROFILŮ | SOKL 100m V BARVĚ D |
| 2.13 | MÍSTNOST VEDOUCÍHO | 9,52 | +2,80 | KERAMICKÁ DLAŽBA 600X300mm, LEPENÁ | OMÍTKA + OMYVATELNÝ NÁTĚR RAL 9010 | PODHLED RASTR 600x600mm, DESKY Z MINERÁLNÍHO VLÁKNA AKUSTICKÝ | SOKL 100m V BARVĚ D |

| Č. REVIZE | OBSAH REVIZE | DATUM |
|---|---|---|
| – | – | – |
| 00 | PRVNÍ VYDÁNÍ | – |

| | JMÉNO: | PODPIS: |
|---|---|---|
| ZODPOVĚDNÝ PROJEKTANT: | ing. Ladislav Bujok | |
| VYPRACOVAL: | ing. Ladislav Bujok | |
| KONTROLOVAL: | Vladimír Svozil | |

PROJEKTANT / DODAVATEL:
ENERFIS s.r.o.
Drtinova 557/10, 150 00 Praha 5
+420 222 766 950
info@enerfis.cz

PROJEKTANT ČÁSTI PD:
Ing. Ladislav Bujok
Vendryně 705, 739 94 Vendryně
+420 604 220 063
info@profesionalniprojekce.cz

AUTORIZAČNÍ RAZÍTKO:

PARÉ:

LIDL Česká republika v.o.s.
Nárožní 1359/11, 155 00 Praha 5 – Stodůlky
IČO: 26178541

PROJEKT: INSTALACE FVE NA PRODEJNU LIDL

STUPEŇ PROJEKTU: DSP

OBJEKT: Prodejna LIDL
Domažlická 924, 339 01 Klatovy

MĚŘÍTKO:

FORMÁT: A1

DATUM: 07/2022

NÁZEV ČÁST: ZAŘÍZENÍ SILNOPROUDÉ ELEKTROTECHNIKY
PŮDORYS 2.NP – ROZVADĚČE, KABELOVÉ TRASY

ČÍSLO DOKUMENTU: D.1.4_02

A1/8A4, 594x841