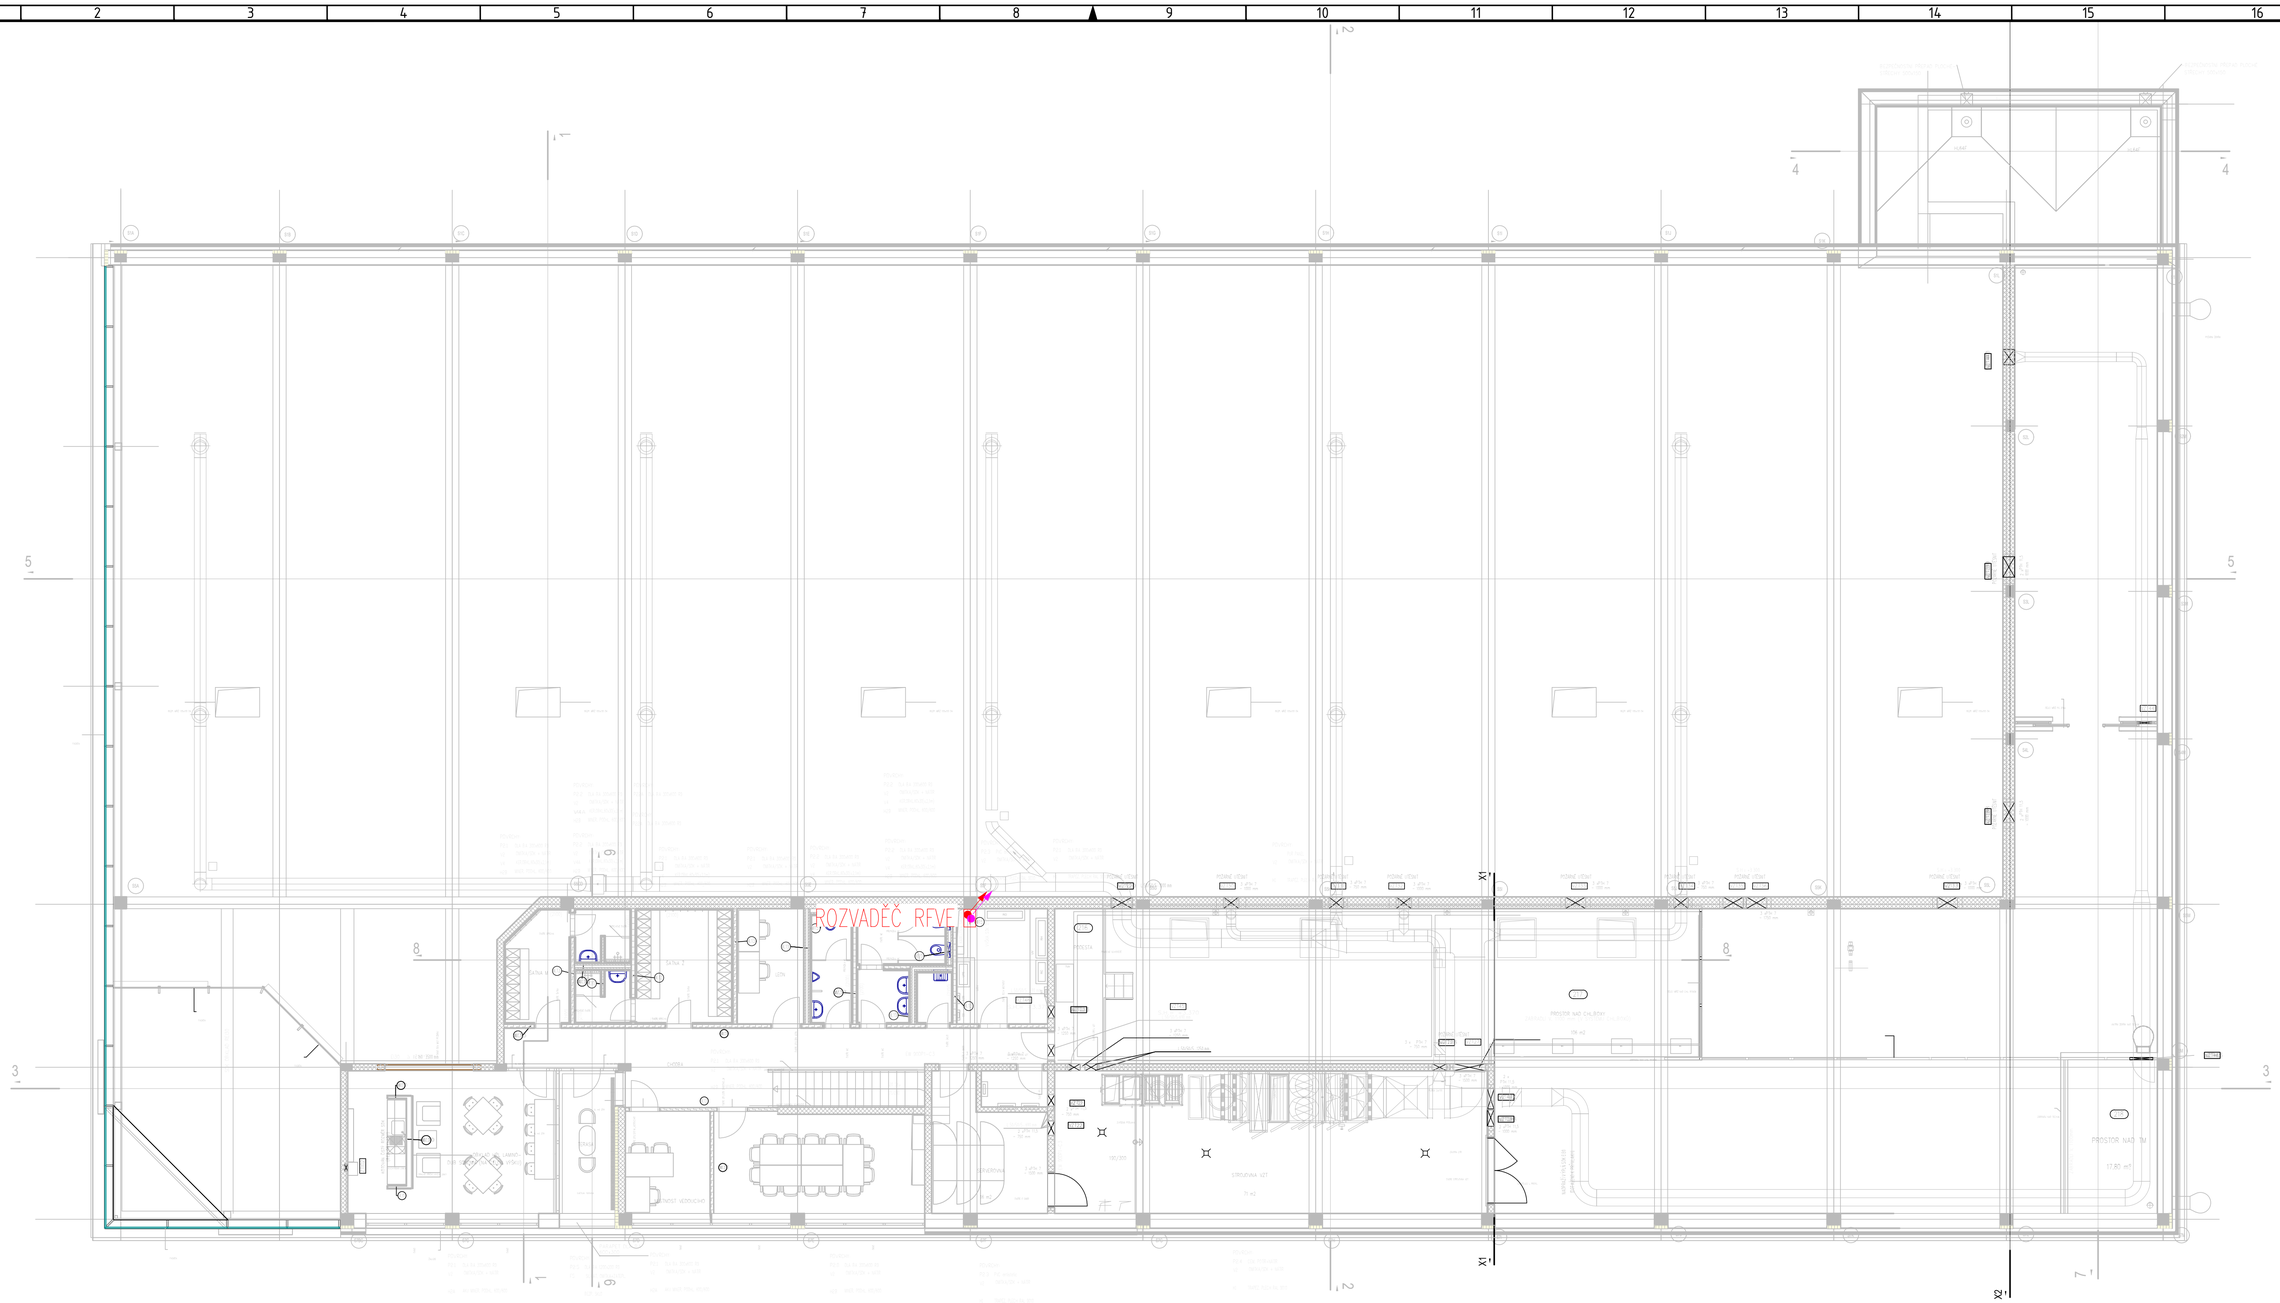

LEGENDA:

- rozvaděč
- Doplňující pospojování
- stoupací , klesající vedení
- Hlavní trasa silnoproudu
- Slaboprodá trasa

NAPĚŤOVÁ SOUSTAVA :

3NPE~50Hz,400V/TN-C-S

OCHRANA PŘED ÚRAZEM ELEKTRICKÝM PROUDEM :

ODPOJENÍM VADNÉ ČÁSTI PODLE ČSN 33 2000-4-41 ed. 3

206a	UMÝVÁRNA M	3.42	8.5	9.29	2.50	P2.2 P2.2A	DLAŽBA 300x600 R9 DLAŽBA 300x600 R9	V2 V4A	OMÍTKA/SDK + NÁTĚR KER.OBKL.60x30(v.2,1m)		H2B
207	ŠATNA Ž	12.87	32.2	14.40	2.50	P2.1	DLAŽBA 300x600 R9	V2 V4	OMÍTKA/SDK + NÁTĚR KER.OBKL.60x30(v.2,1m)		H2B
207a	UMÝVÁRNA Ž	3.41	8.5	9.28	2.50	P2.2 P2.2A	DLAŽBA 300x600 R9 DLAŽBA 300x600 R9	V2 V4A	OMÍTKA/SDK + NÁTĚR KER.OBKL.60x30(v.2,1m)		H2B
208	LEDN	8.78	21.9	12.30	2.50	P2.1	DLAŽBA 300x600 R9	V2	OMÍTKA/SDK + NÁTĚR		H2B
209	WC MUŽI	5.27	13.2	10.25	2.50	P2.2	DLAŽBA 300x600 R9	V2 V4	OMÍTKA/SDK + NÁTĚR KER.OBKL.60x30(v.2,1m)		H2B
210	WC ŽENY	9.07	22.7	17.13	2.50	P2.2	DLAŽBA 300x600 R9	V2 V4	OMÍTKA/SDK + NÁTĚR KER.OBKL.60x30(v.2,1m)		H2B
211	ÚKLID	2.16	5.4	5.98	2.50	P2.2	DLAŽBA 300x600 R9	V2 V4	OMÍTKA/SDK + NÁTĚR KER.OBKL.60x30(v.2,1m)		H2B
212	TECHNICKÁ MÍSTNOST	11.38	35.6	13.95	3.22	P2.3	PVC antistatic	V2	OMÍTKA/SDK + NÁTĚR	PVC SOKL	H1
213	MÍSTN. POŽÁRNÍ OCHR.	2.76	9.2	6.95	3.36	P2.3	PVC antistatic	V2	OMÍTKA/SDK + NÁTĚR	PVC SOKL	H1
214	SERVEROVNA	15.56	53.6	17.51	3.54	P2.3	PVC antistatic	V2	OMÍTKA/SDK + NÁTĚR		H5
215	STROJOVNA VZT	70.76	221.9	38.96	3.54	P2.4	CEM. POTĚR+NÁTĚR	V2	OMÍTKA/SDK + NÁTĚR		H1
216	PODESTA	8.52	26.9	13.74	3.29	P2.1	DLAŽBA 300x600 R9	V2	OMÍTKA/SDK + NÁTĚR		H1
217	PROSTOR NAD CHL.BOXY	105.75	407.9	51.11	3.99		PUR PANEL	V2	OMÍTKA/SDK + NÁTĚR		H1
218	PROSTOR NAD TM	17.80	58.3	17.43	3.41	P2.4	CEM. POTĚR+NÁTĚR	V2	OMÍTKA/SDK + NÁTĚR		H1
		400.59	1279.9								

Č. REVIZE	OBSAH REVIZE	DATUM
–	–	–
00	PRVNÍ VYDÁNÍ	–

	JMÉNO:	PODPIS:
ZODPOVĚDNÝ PROJEKTANT:	ing. Ladislav Bujok	
VYPRACOVAL:	ing. Ladislav Bujok	
KONTROLOVAL:	Vladimír Svozil	

PROJEKTANT / DODAVATEL:

ENERFIS s.r.o.
Drtinova 557/10, 150 00 Praha 5
+420 222 766 950
info@enerfis.cz

PROJEKTANT ČÁSTI PD:

Ing. Ladislav Bujok
Vendryně 705, 739 94 Vendryně
+420 604 220 063
info@profesionalniprojekce.cz

AUTORIZAČNÍ RAZÍTKO:

PARÉ:

LIDL Česká republika v.o.s.
Nárožní 1359/11, 155 00 Praha 5 – Stodůlky
IČO: 26178541

PROJEKT: INSTALACE FVE NA PRODEJNU LIDL

STUPEŇ PROJEKTU: DSP

OBJEKT: Prodejna LIDL
Vratislavská 1277/22, 460 01 Liberec

MĚŘÍTKO:

FORMÁT: A1

DATUM: 07/2022

NÁZEV: ZAŘÍZENÍ SILNOPROUDÉ ELEKTROTECHNIKY

ČÁST: PŮDORYS 2.NP – ROZVADĚČE, KABELOVÉ TRASY

ČÍSLO DOKUMENTU: D.1.4_02

A1/8A4, 594x841