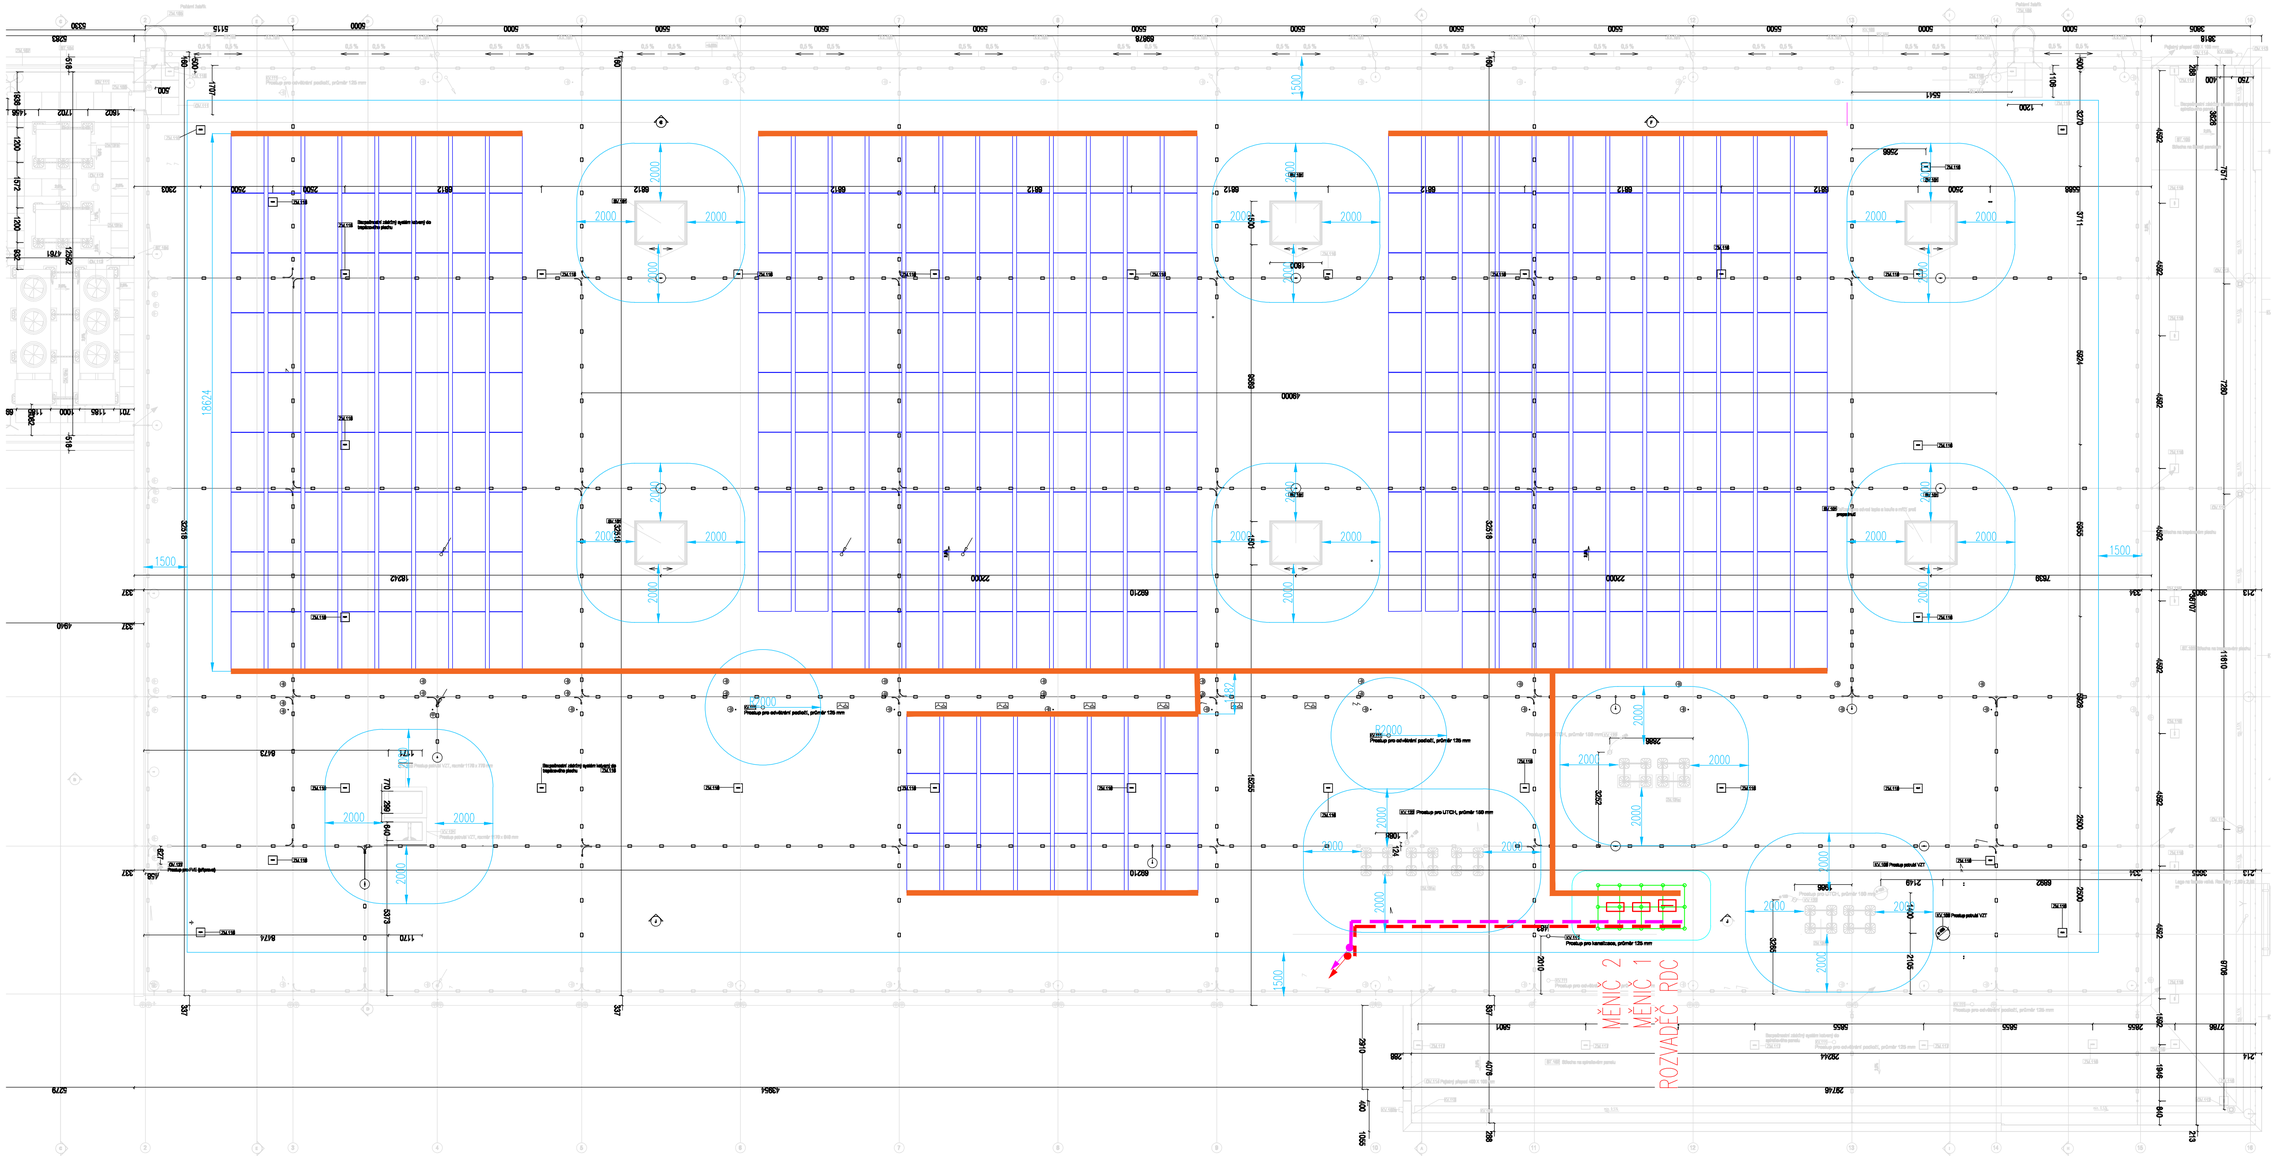

LEGENDA:

- rozvaděč
- Doplňující pospojování
- stoupací , klesající vedení
- Hlavní trasa silnoproudu
- DC trasa
- Ochranný prostor
- Roznášecí rám pod rozvaděči a střídači

NAPĚŤOVÁ SOUSTAVA :

DC 1000V / IT

3NPE~50Hz,400V/TN-C-S

OCHRANA PŘED ÚRAZEM ELEKTRICKÝM PROUDEM :

ODPOJENÍM VADNÉ ČÁSTI PODLE ČSN 33 2000-4-41 ed. 3

Legenda:

Fotovoltaický panel

Instalovaný výkon DC	149 380 Wp
Fotovoltaický panel	Monokrystal 485 Wp
Orientace fot. panelů	orientováno VZ -92°/88° (Jih = 0°)
FV panel	
Sklon panelů	15°
Počet střídačů	2
Celkový jmen. výkon střídačů	133,2 kW

Č. REVIZE	OBSAH REVIZE	DATUM
–	–	–
00	PRVNÍ VYDÁNÍ	–

	JMÉNO:	PODPIS:
ZODPOVĚDNÝ PROJEKTANT:	Ing. Ladislav Bujok	
VYPRACOVAL:	Ing. Ladislav Bujok	
KONTROLOVAL:	Vladimír Svozil	

PROJEKTANT / DODAVATEL:

ENERFIS s.r.o.
Drtinova 557/10, 150 00 Praha 5
+420 222 766 950
info@enerfis.cz

PROJEKTANT ČÁSTI PD:

Ing. Ladislav Bujok
Vendryně 705, 739 94 Vendryně
+420 604 220 063
info@profesionalniprojekce.cz

AUTORIZAČNÍ RAZÍTKO:

PARÉ:

LIDL Česká republika v.o.s.
Nárožní 1359/11, 155 00 Praha 5 - Stodůlky
IČO: 26178541

PROJEKT: INSTALACE FVE NA PRODEJNU LIDL

STUPEŇ PROJEKTU: DSP

OBJEKT: Prodejna LIDL
Jugoslavská 3217/30, 700 30 Ostrava

MĚŘÍTKO:

FORMÁT: A1

DATUM: 07/2022

NÁZEV: ZAŘÍZENÍ SILNOPROUDÉ ELEKTROTECHNIKY

ČÁST: PŮDORYS STŘECHA – FVE, ROZVADĚČE, KABELOVÉ TRASY

ČÍSLO DOKUMENTU: D.1.4_03

A1/8A4, 594x841