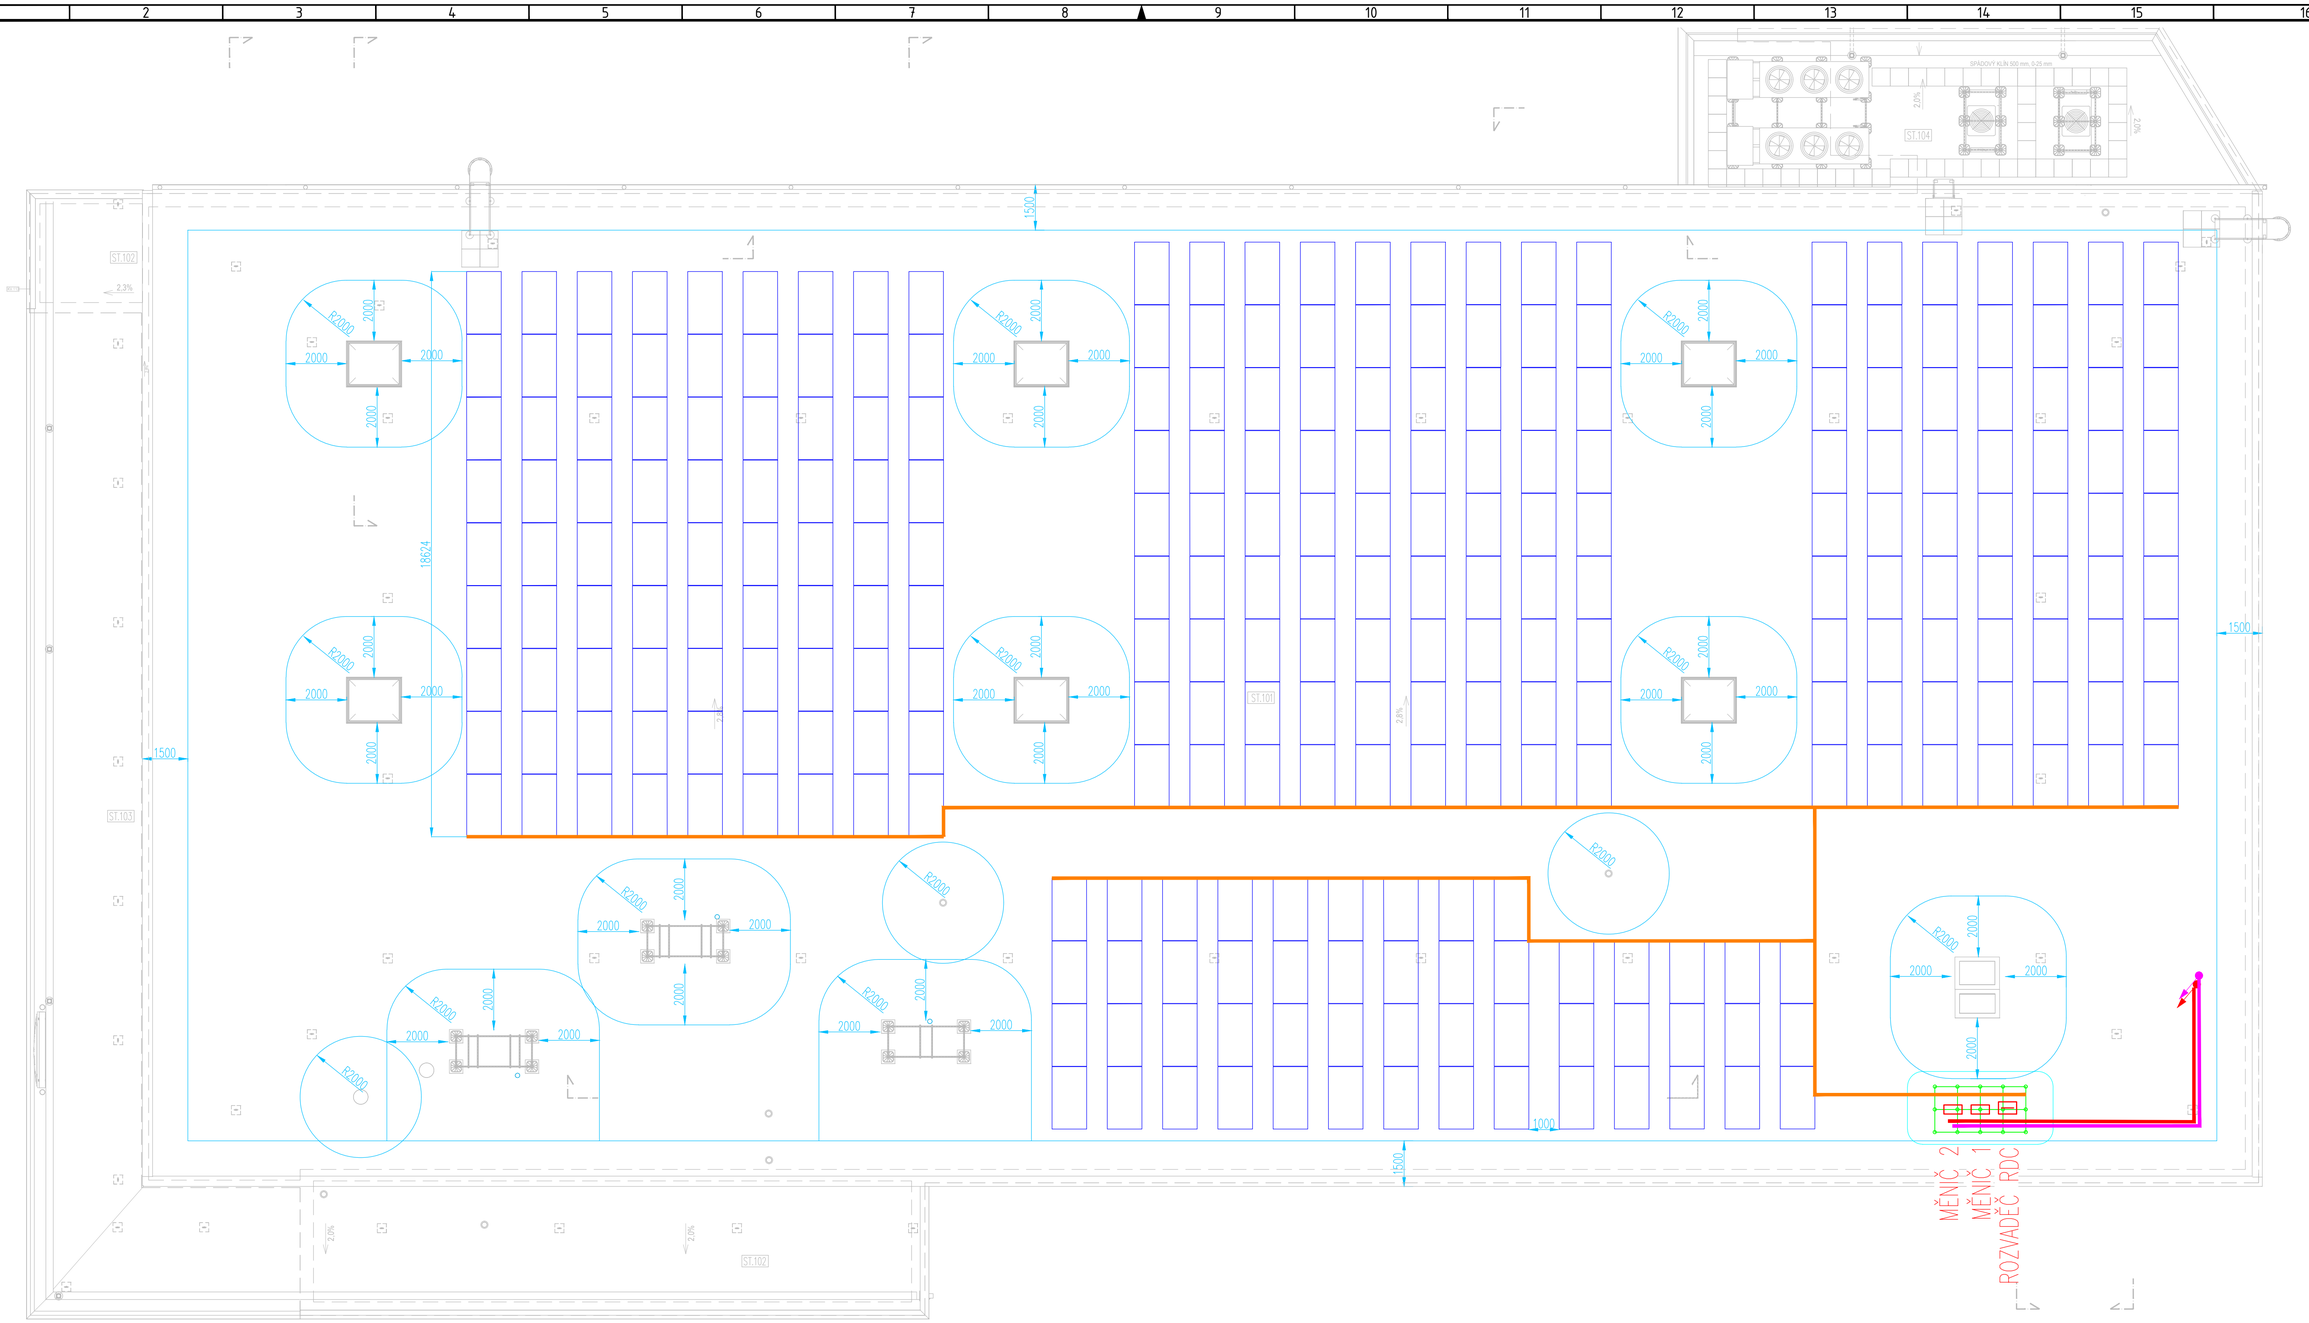

LEGENDA:

- rozvaděč
- Doplňující pospojování
- stoupací , klesající vedení
- DC trasa
- AC trasa
- Slaboproudu trasa
- Ochranný prostor
- Roznášecí rám pod rozvaděči a střídači

NAPĚŤOVÁ SOUSTAVA :
DC 1000V / IT
3NPE~50Hz,400V/TN-C-S
OCHRANA PŘED ÚRAZEM ELEKTRICKÝM PROUDEM :
ODPOJENÍM VADNÉ ČÁSTI PODLE ČSN 33 2000-4-41 ed. 3

Legenda:

Fotovoltaický panel

Instalovaný výkon DC	133 860 Wp
Fotovoltaický panel	Monokrystal 485 Wp
Orientace fot. panelů	orientovány JIH azimut 27° (Jih = 0°)
FV panely	
Sklon panelů	13°
Počet střídačů	2
Celkový jmen. výkon střídačů	125 kW

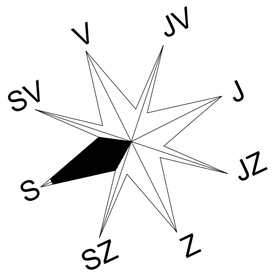

Č. REVIZE	OBSAH REVIZE	DATUM
–	–	–
00	PRVNÍ VYDÁNÍ	–

	JMÉNO:	PODPIS:	PROJEKTANT / DODAVATEL:
ZODPOVĚDNÝ PROJEKTANT:	Ing. Ladislav Bujok		ENERFIS s.r.o. Drtinova 557/10, 150 00 Praha 5 +420 222 766 950 info@enerfis.cz
VYPRACOVAL:	Ing. Ladislav Bujok		
KONTROLOVAL:	Vladimír Svozil		

PROJEKTANT ČÁSTI PD: Ing. Ladislav Bujok, Vendryně 705, 739 94 Vendryně, +420 604 220 063, info@profesionalniprojekce.cz

AUTORIZAČNÍ RAZÍTKO:

PARÉ:

LIDL Česká republika v.o.s., Nárožní 1359/11, 155 00 Praha 5 – Stodůlky, IČO: 26178541

PROJEKT: INSTALACE FVE NA PRODEJNU LIDL

STUPEŇ PROJEKTU: DSP

OBJEKT: Prodejna LIDL, Brněnská 525/11, 682 01 Vyškov

MĚŘÍTKO:

FORMAT: A1

DATUM: 12/2022

NÁZEV: ZAŘÍZENÍ SILNOPROUDÉ ELEKTROTECHNIKY

ČÁST: PŮDORYS STŘECHA – FVE, ROZVADĚČE, KABELOVÉ TRASY

ČÍSLO DOKUMENTU: D.1.4_03

A1/8A4, 594x841