


SKLADBA HRACEJ PLOCHY

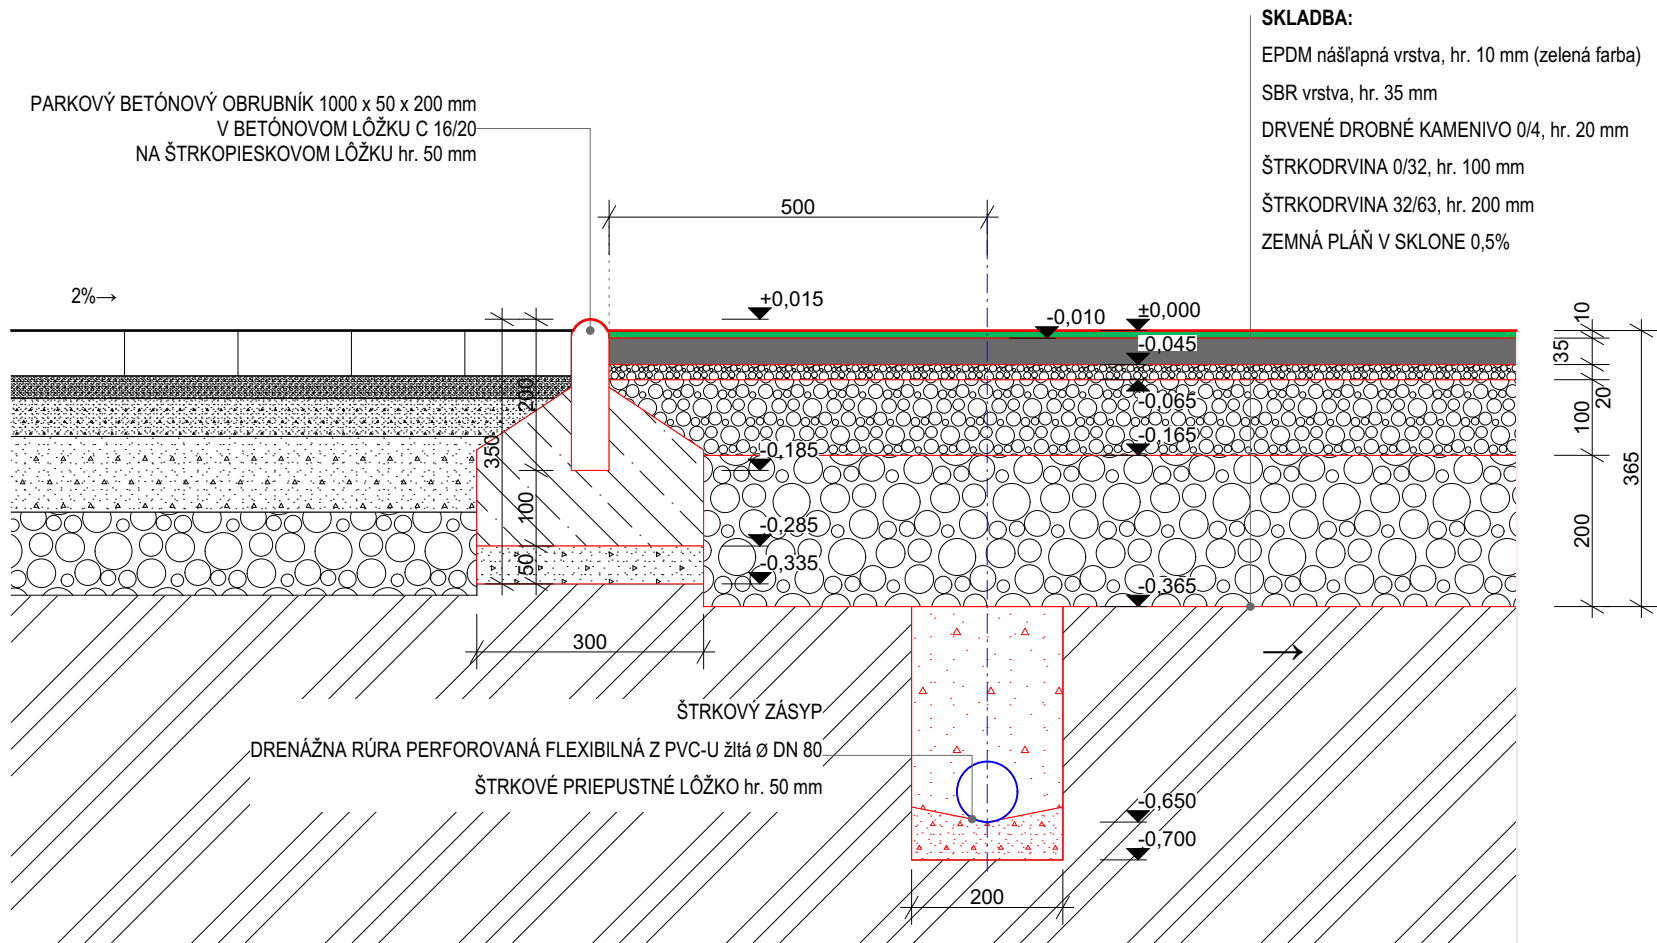

HLAVNÝ ARCHITEKT		VYPRACOVAL	ZODP. PROJEKTANT		
Architekti SKA , s.r.o.		Ing.arch. Barbora Korcová	Ing. Miroslav Statečný		
INVESTOR OBEC BRUSNO, Ondrejská 360/1, 976 62 Brusno Okres: Banská Bystrica					
PROFESIA ARCHITEKTÚRA					
Rekonštrukcia viacúčelového športového areálu v Brusne, k.ú. Brusno, č.p. 316 SO 02 - VIACÚČELOVÁ ŠPORTOVÁ PLOCHA					
				FORMÁT	1x A4
				DÁTUM	01/2022
				STUPEŇ	PSÚUP
				MIERKA	1:10
SKLADBA HRACEJ PLOCHY					
		STAVEBNÝ OBJEKT	VÝKRES Č.		
		SO 02	05		