


RE.RV036

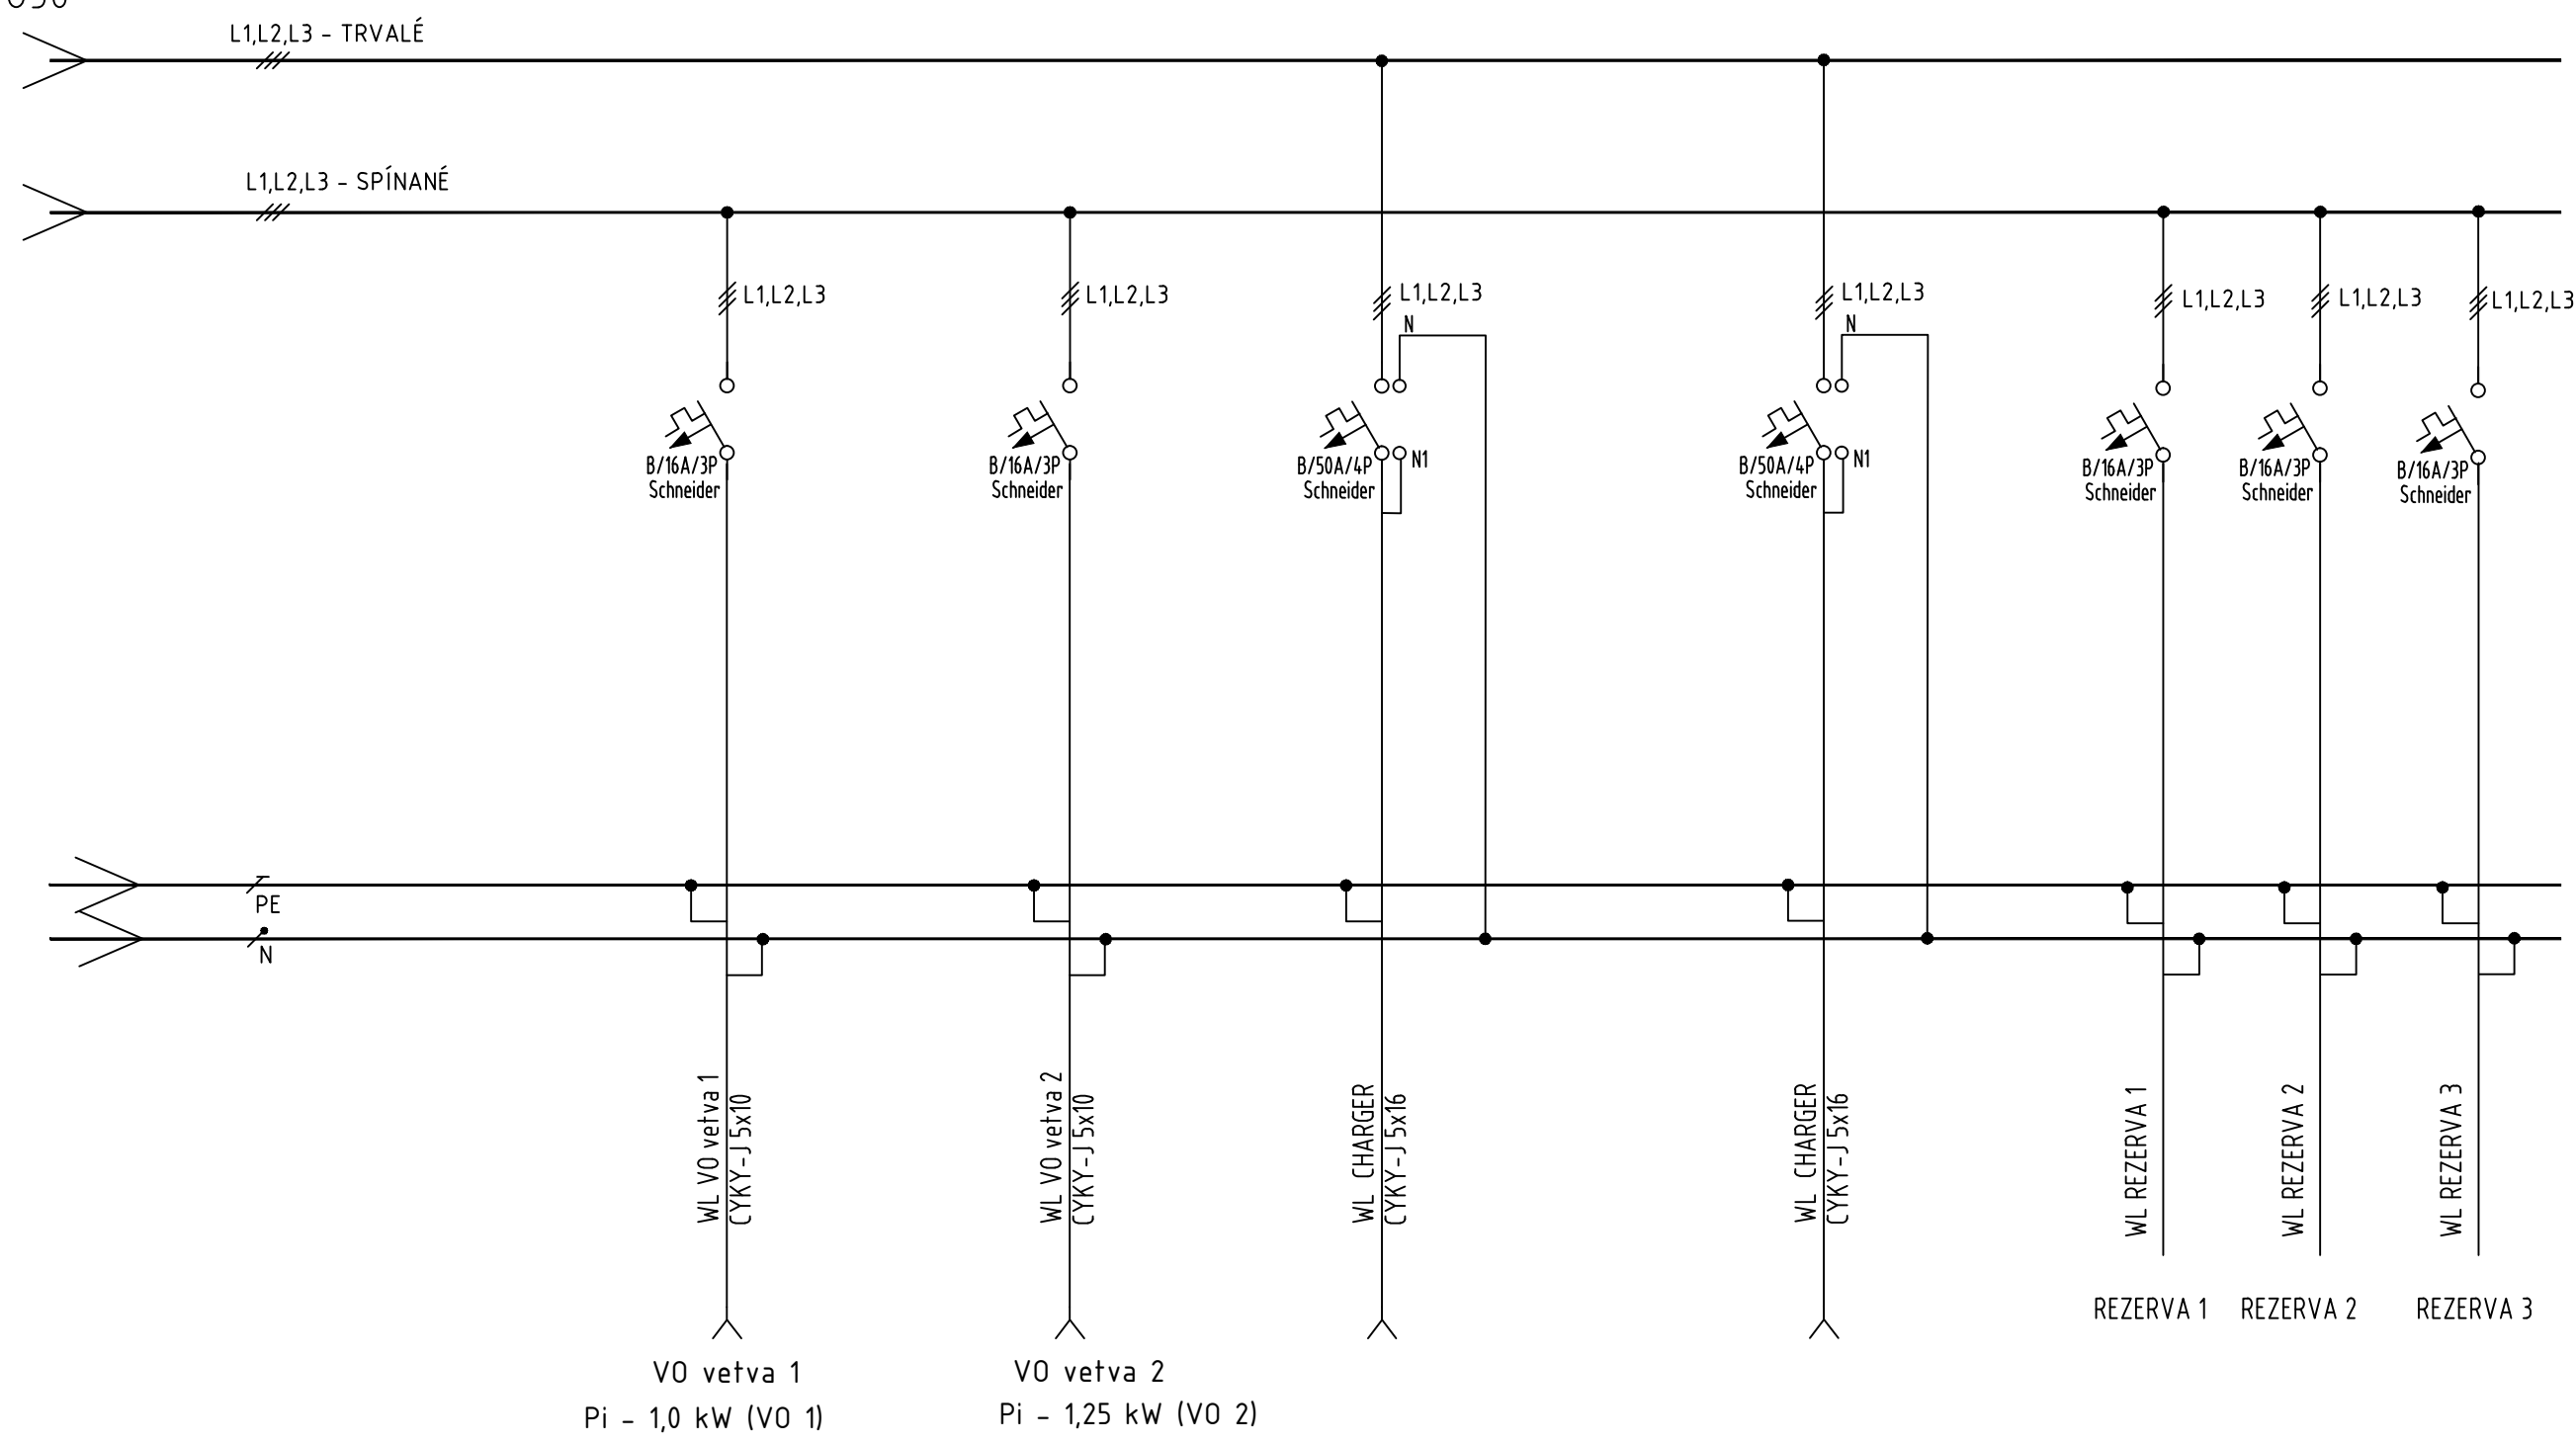

POLE Č.2

	<p>AKCIA: VÝSTAVBA ELEKTRONABÍJACÍCH STANÍC PRE "E-BIKE"</p>	<p>NÁZOV: ROZVÁDZAČ RE.RV036 - Veľkomoravská - SCHÉMA ZAPOJENIA</p>	<p>LIST: 2 LISTOV: 2</p>	<p>VÝKR. Č: E08</p>	<p>REV.</p>
--	--	---	------------------------------	-------------------------	-------------