
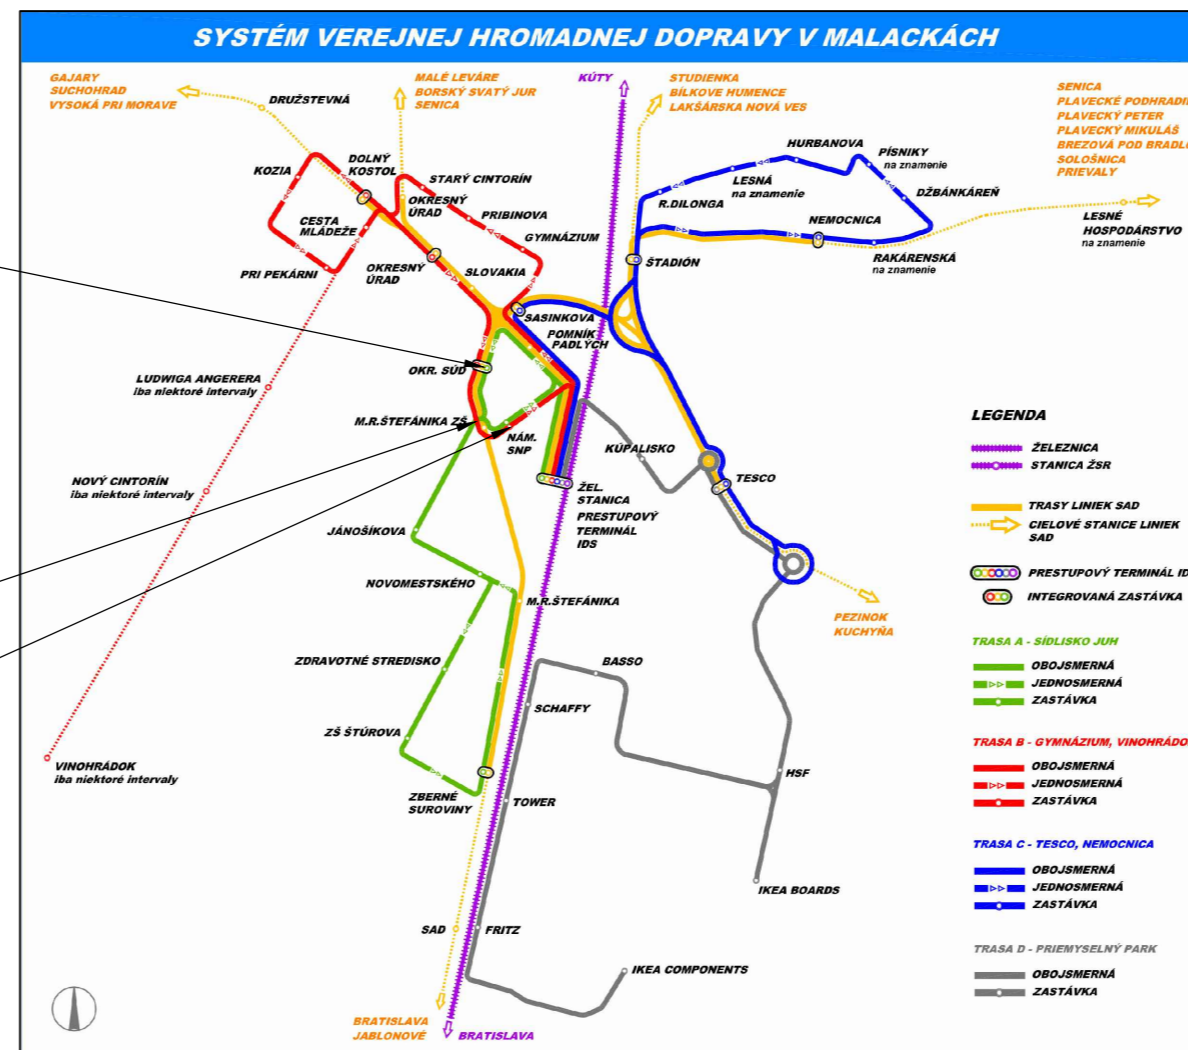


## AUTOBUSOVÁ ZASTÁVKA MALACKY,, OKRESNÝ SÚD

AUTOBUSOVÚ ZASTÁVKU "OKRESNÝ SÚD" NAVRHUJEME DOČASNE ZRUŠIŤ A OBSLUHU ZASTÁVKY NAHRADIŤ ZASTÁVKOU "NÁMESTIE SNP" A "M.R.ŠTEFÁNKA ZŠ"

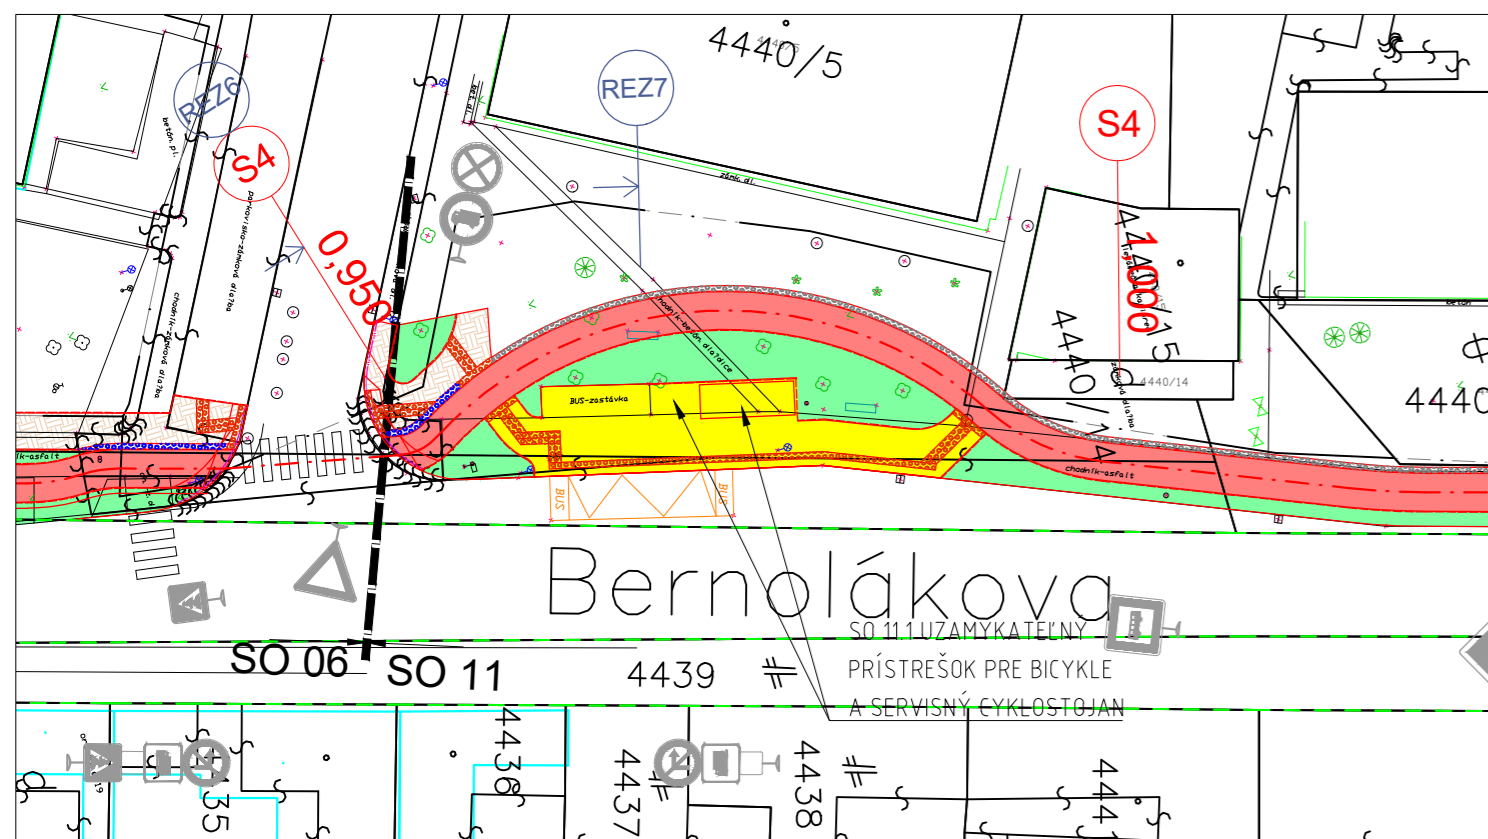


## LEGENDA

- KATASTRÁLNA MAPA REGISTRA C - PODKLAD
- PREDREALIZAČNÉ ZAMERANIE - POLOHOPIS, VÝŠKOPIS
- - - OS CYKLOTRASY
- K1 - CYKLISTICKÁ CESTIČKA Z ČERVENÉHO ASFALTOBETÓNU
- K2 - CYKLISTICKÁ CESTIČKA Z ČERVENEJ BETÓNEJ DLAŽBY
- K3 - CYKLISTICKÁ CESTIČKA Z ČERVENEJ BETÓNEJ DLAŽBY - VJAZDY
- K4 - CHODNÍKY PRE CHODCOV Z BETÓNEJ DLAŽBY - VZOR 1
- K4 - CHODNÍKY PRE CHODCOV Z BETÓNEJ DLAŽBY - VZOR 2
- SADOVÉ ÚPRAVY
- BEZBARIÉROVÁ ÚPRAVA
- BEZBARIÉROVÁ ÚPRAVA - ŠPECIÁLNY VAROVNÝ PÁS
- ▲ A 19 NAVRHOVANÉ PRENOSNÉ DOPRAVNÉ ZNAČENIE
- ◆ JESTVUJÚCE ZVISLÉ DOPRAVNÉ ZNAČENIE
- RIEŠENÝ ÚSEK PRACOVNÉHO MIESTA
- KATASTRÁLNA MAPA REGISTRA E - PODKLAD
- - - PLÁNOVANÉ STAVBY
- K4 - CHODNÍKY PRE CHODCOV Z BETÓNEJ DLAŽBY - VZOR 3
- K5 - VJAZDY Z BETÓNEJ DLAŽBY
- K6 - SPOMALOVAČÍ PRAH NA MK
- K7 - PARKOVISKO Z DRENÁŽNEJ DLAŽBY
- NAVRHOVANÉ DOČASNÉ VODOROVNÉ DOPRAVNÉ ZNAČENIE
- JESTVUJÚCE VODOROVNÉ DOPRAVNÉ ZNAČENIE

## AUTOBUSOVÁ ZASTÁVKA MALACKY,, L. ANGERERA

AUTOBUSOVÚ ZASTÁVKU "L. ANGERERA" NAVRHUJEME DOČASNE PRESUNÚŤ NA NASLEDUJÚCI ÚSEK PRED BYTOVÝ DOM S Č. 2883

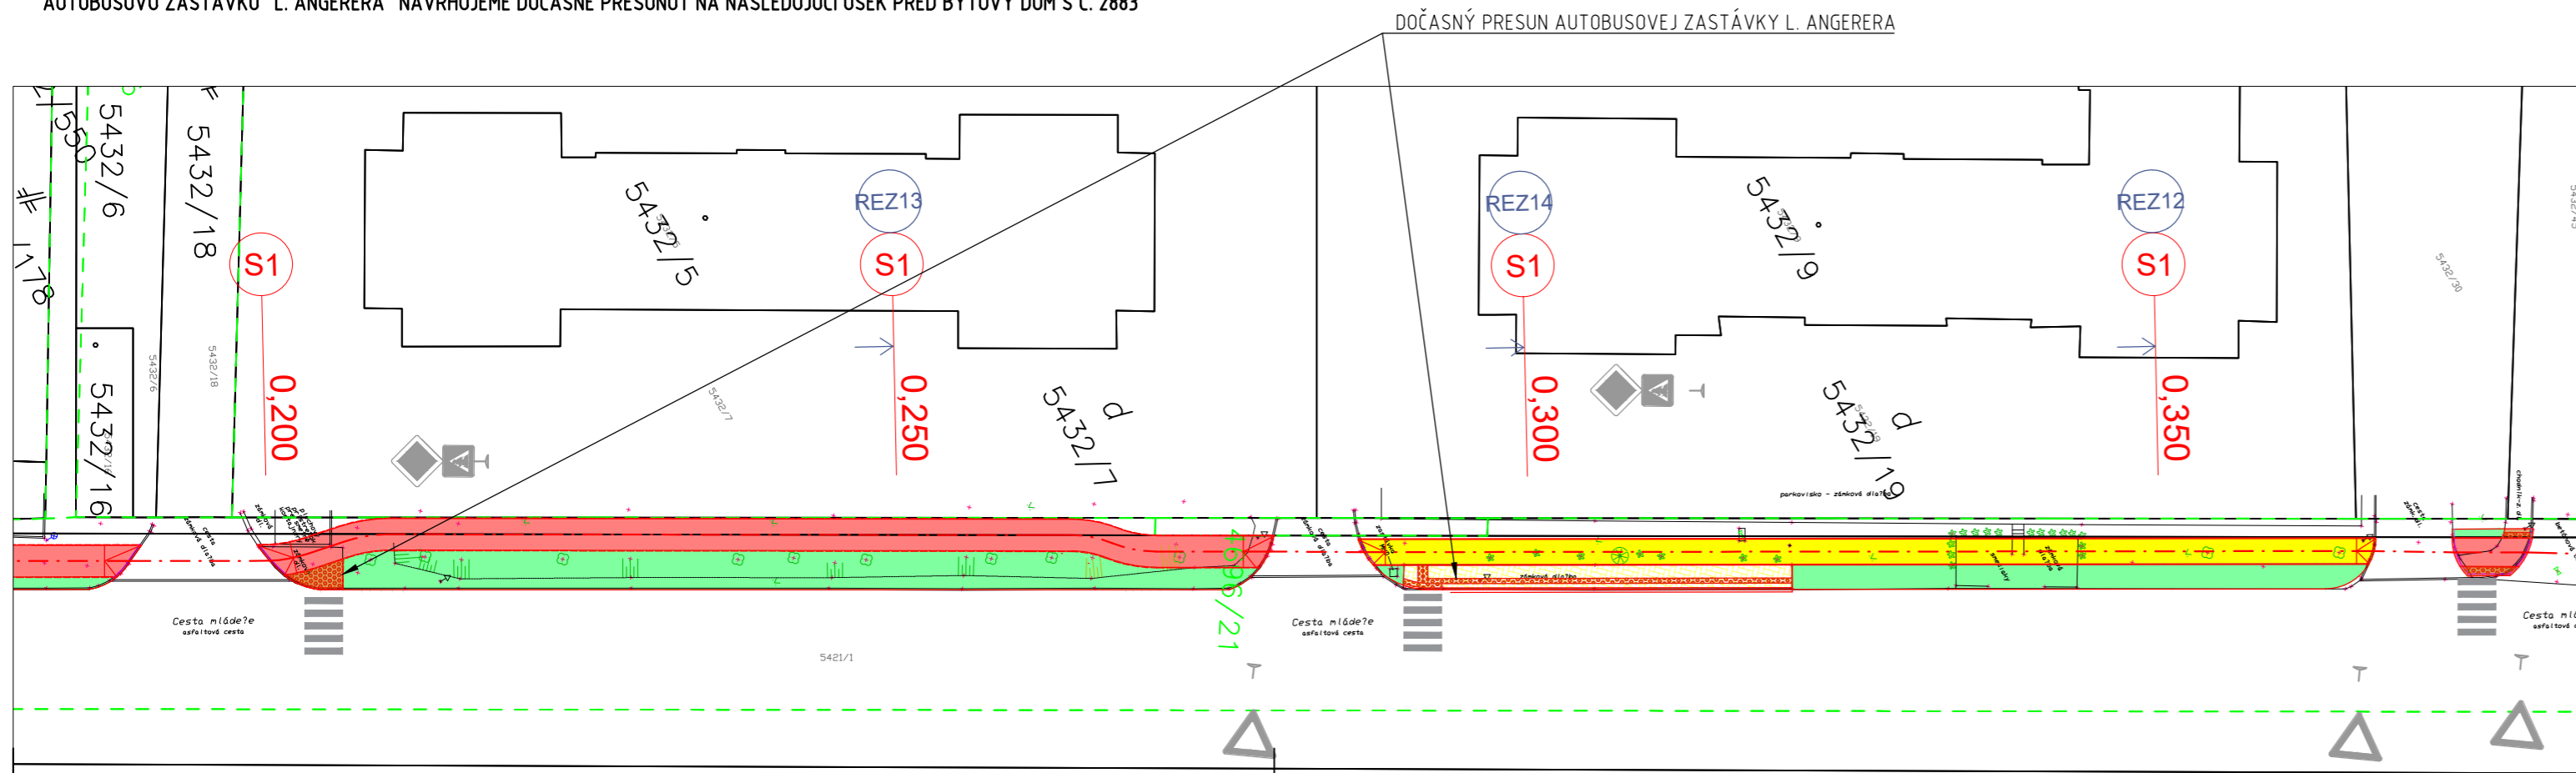

SÚRADNICOVÝ SYSTÉM: JTSK

ZHOTOVITEĽ PD: <b>CYKLOPROJEKT S.R.O.</b> LAURINSKÁ 18, 811 01 BRATISLAVA - STARÉ MESTO		<b>CYKLOPROJEKT</b> KOMPLEXNÉ RIŠENIE CYKLISTICKEJ DOPRAVY	
OBJEDNÁVATEĽ	MESTO MALACKY, MSÚ BERNOĽÁKOVA 5188/1A, 901 01 MALACKY	DÁTUM	09/2019
HLAVNÝ PROJEKTANT	ING. PETER RUSŇÁK	ČÍSLO ZÁKAZKY	21/2019
ZOD. PROJEKTANT	ING. PETER RUSŇÁK	PROFESIA	DOPRAVNÉ STAVBY
VYPRACOVAL	ING. ARCH. ANDREJ JÁCHIM, ING. ALŽBETA MASNICOVÁ	STUPEŇ PD	DSP+RS
ZÁKAZKA: CYKLOTRASA PARTIZÁNSKA - CESTA MLÁDEŽE, MALACKY - ČASŤ 1		STAVEBNÝ OBJEKT	SO 01 - SO 11
		MIERKA	1 : 500
		POČET A4	4 x A4
PREDMET VÝKRESU: ORGANIZÁCIA DOPRAVY PRENOSNÝM DOPRAVNÝM ZNAČENÍM		PRÍLOHA Č.	ČÍSLO PARÉ
		C - 6.4	