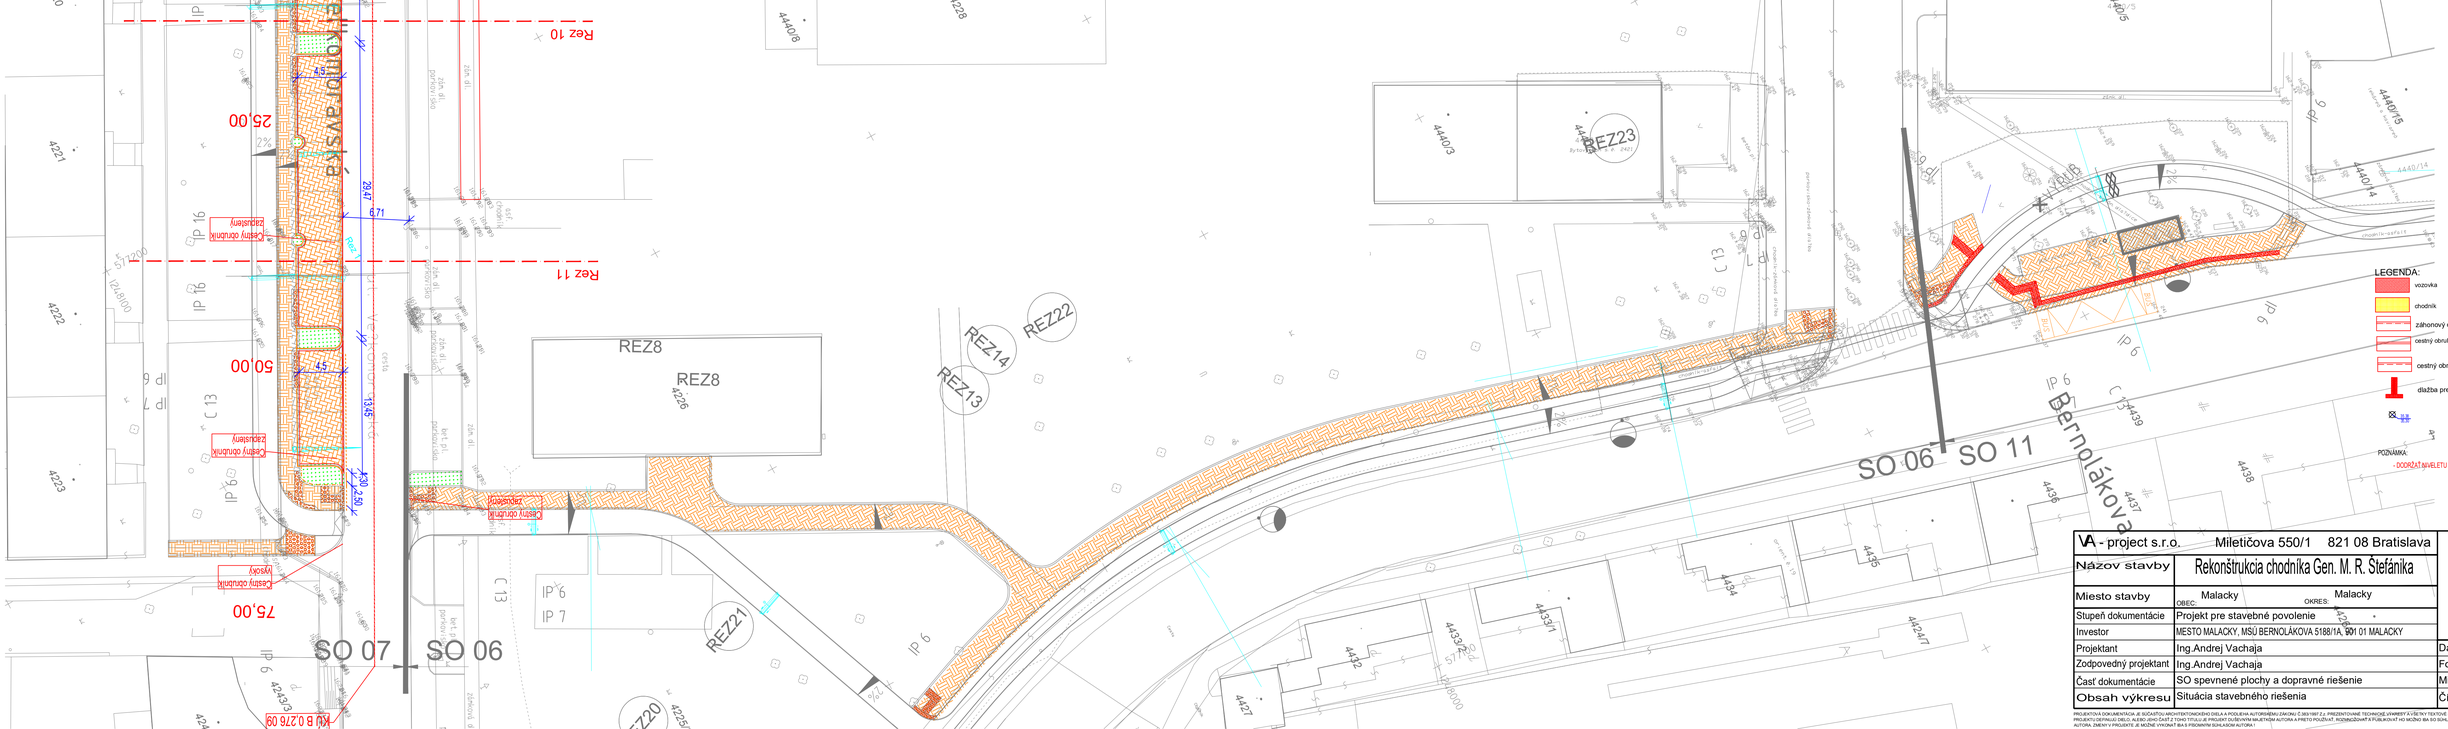

VA - project s.r.o. Miletičova 550/1 821 08 Bratislava			
Názov stavby	Rekonštrukcia chodníka Gen. M. R. Štefánika		
Miesto stavby	OBEC: Malacky OKRES: Malacky		
Stupeň dokumentácie	Projekt pre stavebné povolenie		
Investor	MESTO MALACKY, MSÚ BERNOLÁKOVA 5188/1A, 901 01 MALACKY		
Projektant	Ing.Andrej Vachaja	Dátum	10/2021
Zodpovedný projektant	Ing.Andrej Vachaja	Formát	05 A4
Časť dokumentácie	SO spevnené plochy a dopravné riešenie	Mierka	1:250
Obsah výkresu	Situácia stavebného riešenia	Číslo	001

PROJEKTOVÁ DOKUMENTÁCIA JE SÚČASŤOU AUTORSKÉHO DIELA A POUŽÍVA SA AUTORSKÝM ZÁKONOM Č.185/1997 Z.z. PREZENTOVANIE TECHNICKÉ ATYPICKÝCH ČASTÍ TEJTO DIELE SÚČASŤ PROJEKTU OBSIAHNUTÉ DIELO, ALEBO JEHO ČASŤ Z TOHO TITULU JE PROJEKT DUŠEVNÝM MAJETKOM AUTORA A PRETO POŽIADAŤ, POŽIADAŤ ALEBO ZMENY V PROJEKTE, JE MOŽNÉ VYKONAŤ BA S PRÍSLUŠNÝM SÚHLASOM AUTORA !