

1

2

3

4

5

6

7

8


9

10


11

12

FVE 999,36 kWp LC LIDL Česká republika v.o.s., Buštěhrad - situace širších vztahů

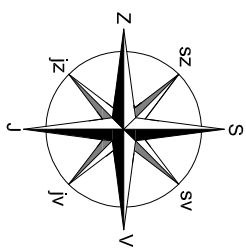

Kartografický sever

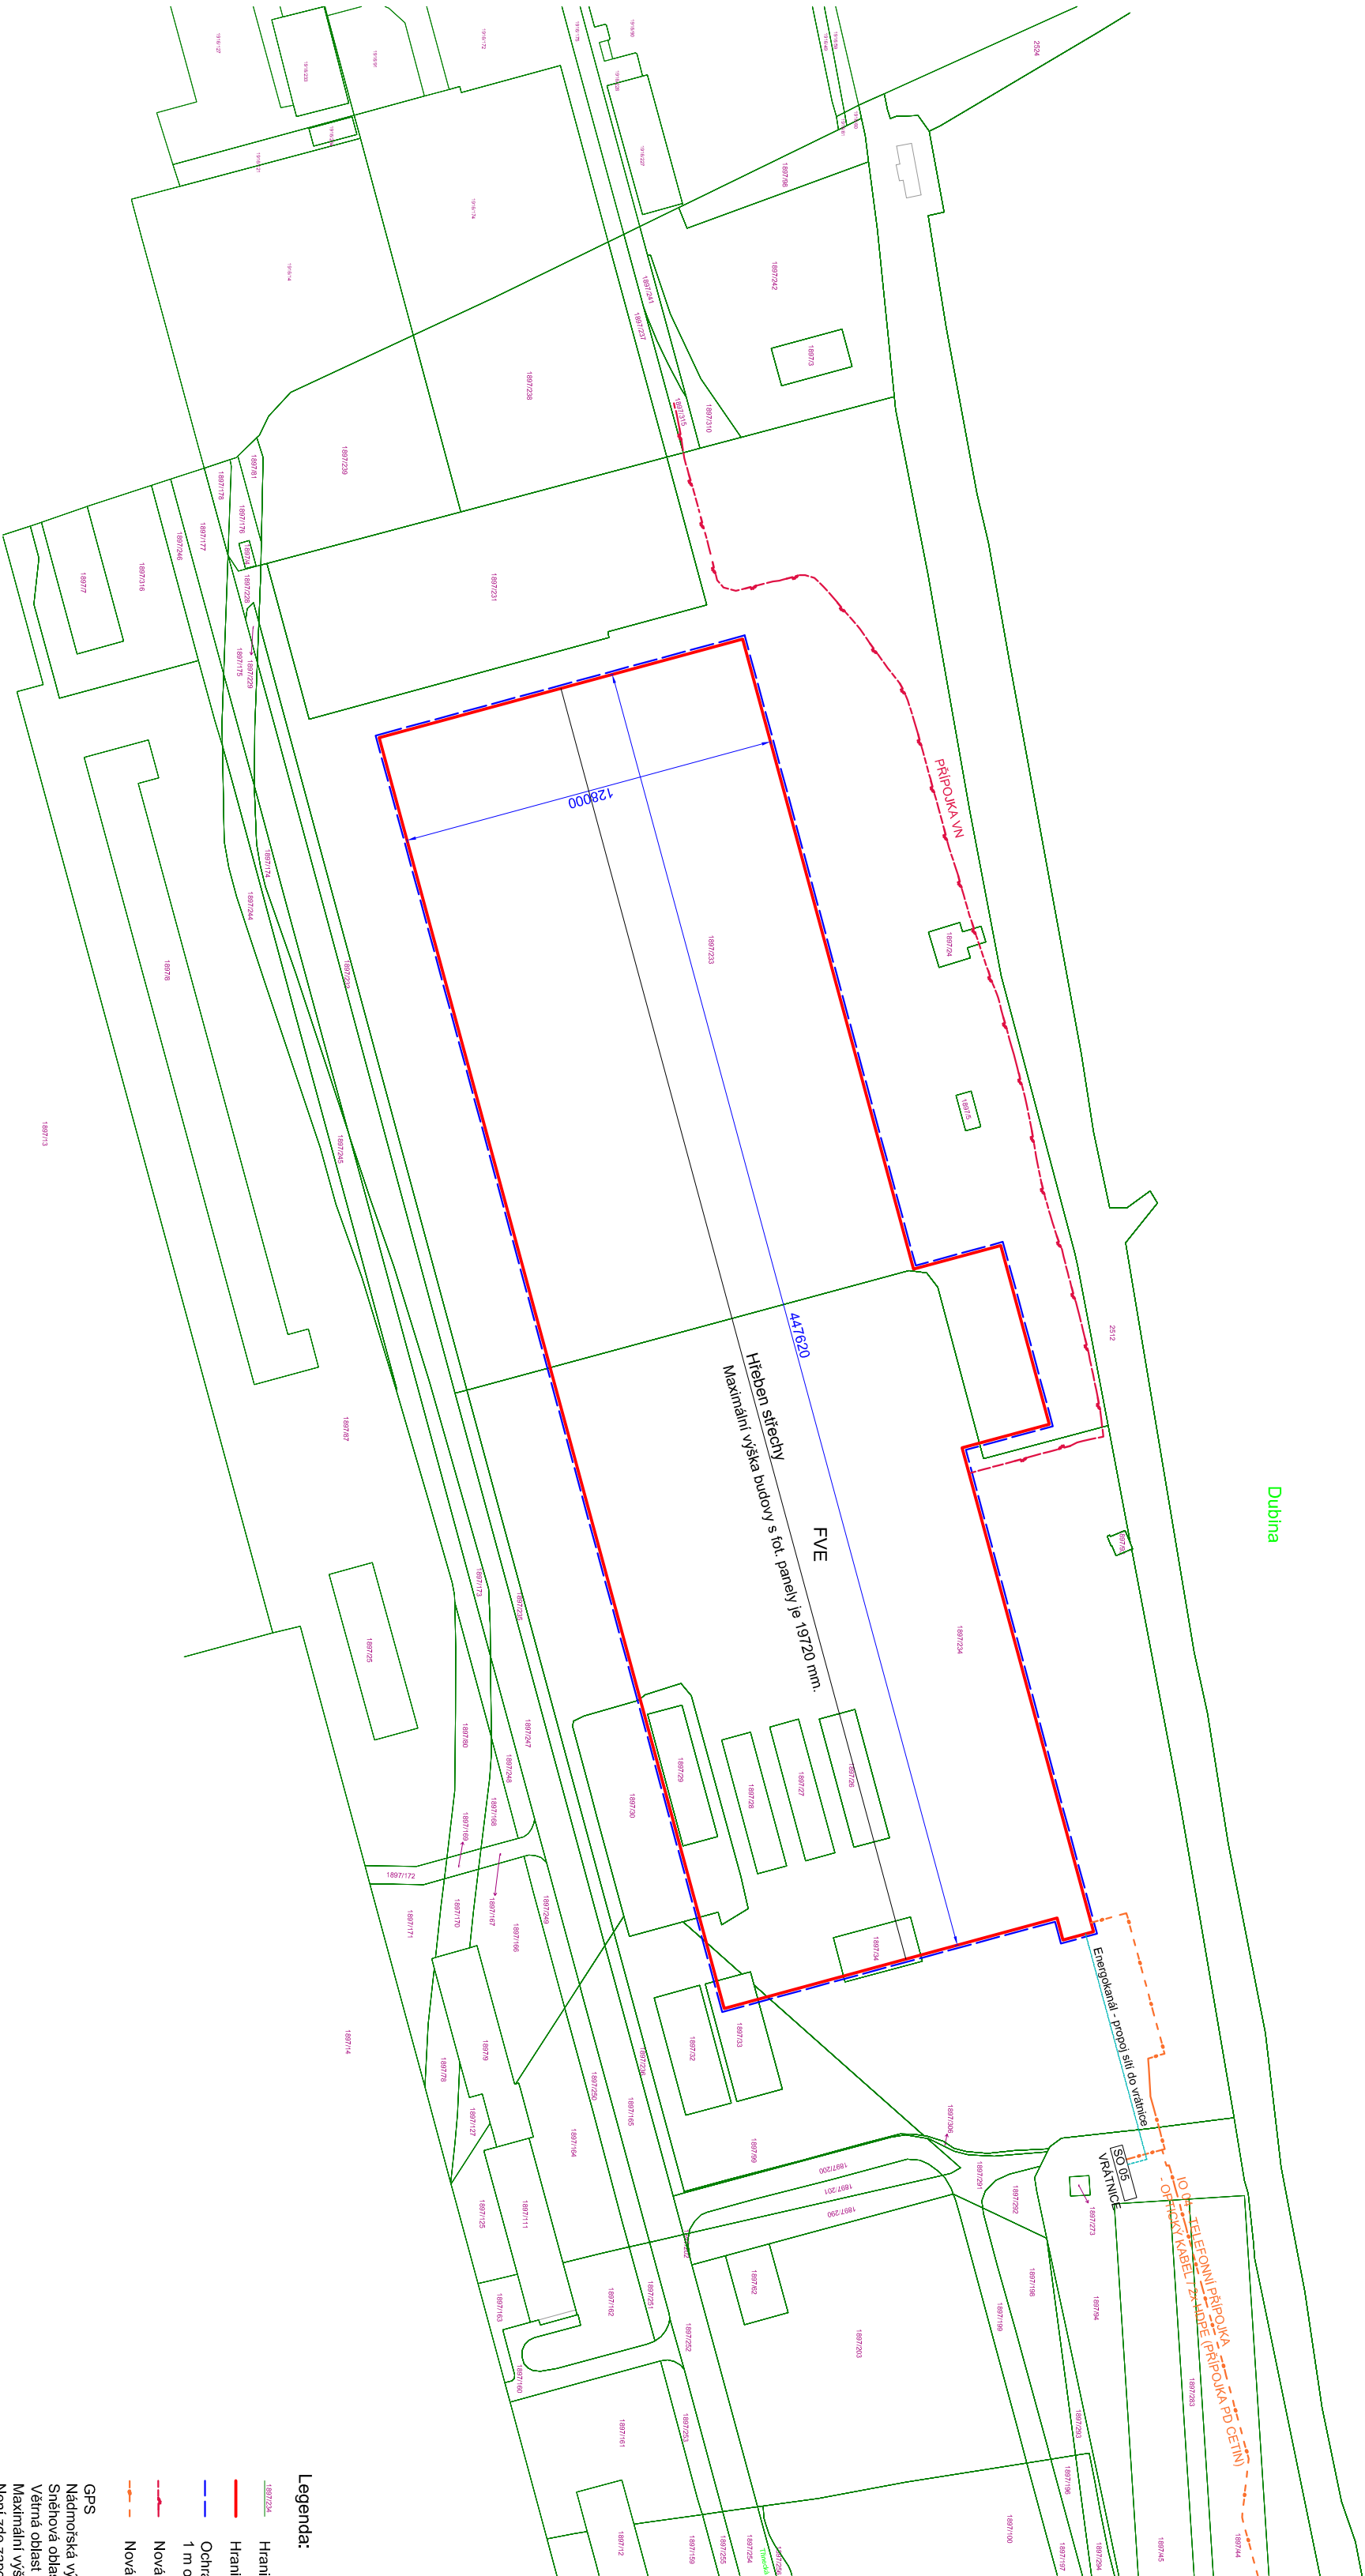

Legenda:

- Hranice pozemků dle katastru nemovitostí včetně parcelního čísla pozemku
- Hranice objektu pro plánovanou FVE
- Ochranné pásmo: dle § 46 z 458/2000 Sb.
1 m od vnějšího lince obvodového zděla budovy
- Nová přípojka elektro VN
- Nová přípojka telefon

GPS
Nadmořská výška 358 m.n.m.
Výšková oblast II
Maximální výška budovy včetně fot panelů je 19720 mm.
Není zde započítána výška vzduchotechniky nad úrovní střechy.

Budova určená pro výstavbu FVE ležící na parc.č.:

- 189726 o výměře 565 m2,
- 189727 o výměře 482 m2,
- 189728 o výměře 480 m2,
- 189729 o výměře 563 m2,
- 189730 o výměře 2680 m2,
- 189733 o výměře 661 m2,
- 189734 o výměře 424 m2,
- 189739 o výměře 3589 m2,
- 189733 o výměře 3642 m2,
- 189734 o výměře 4557 m2,
- 189734 o výměře 4557 m2.

Katastrální území Buštěhrad [616397], Středočeský kraj.

Kontrolovat:		Ing. Dušan Černý		
Schválit:		Ing. Vojtěch Lipovský		
Vypracoval:		Ing. Dušan Černý		
Region		Středočeský kraj		
Investor		LIDL Česká republika v.o.s., Narožní 1359/11, 155 00 Praha 5 - Stodulky	č.paneí	A2
AKCE		FVE 999,36 kWp - LC LIDL, Buštěhrad	datum	20.7.2021
			č.zakázky	DPS
			č.výkresu	E01/2020
Název		Situace širších vztahů	měřítko	1:2000
				č.výkresu 01.