

SZCZEGÓŁ C skala 1:200


UWAGI OGÓLNE:  
 1. PROJEKT JEST OBJEKT OCHRONY PRAWA AUTORSKIEGO I WSZYSTKIE INFORMACJE W NIM ZAWARTÉ STANOWI WŁASNOŚĆ AUTORÓW OPRACOWANIA /DZ.U.94.24.83 z dnia 4.02.94 r./, PROJEKT NIE MOŻE BYĆ UŻYTY, KOPIONY I REPRODUKOWANY W CZĘŚCI LUB CAŁOŚCI BEZ PIENIĘŻNEJ ZGODY JEJGO AUTORÓW.  
 2. NIEMIEJSZE OPRACOWANIE STANOWI INTEGRALNĄ CZĘŚĆ DOKUMENTACJI PROJEKTOWEJ ZAWIERAJĄCĄ: PROJEKT BUDOWLANY /PROJEKT ARCHITEKTONICZNO-BUDOWLANY I CZĘŚĆ OPISOWĄ/, PROJEKT WYKONAWCZY /PROJEKT ARCHITEKTONICZNO-BUDOWLANY I CZĘŚĆ OPISOWĄ/, SPECYFIKACJE TECHNICZNE WYKONANIA I ODBIORU ROBÓT.  
 3. DOKUMENTACJA BRANŻY ARCHITEKTONICZNEJ STANOWI NADRZĘDNĄ CZĘŚĆ DOKUMENTACJI PROJEKTOWEJ.  
 4. WSZELKIE EWENTUALNE NIEZGODNOŚCI POMIĘDZY POSZCZEGÓLNYMI OPRACOWANAMI DOKUMENTACJI PROJEKTOWEJ POWINNY ZOSTAĆ ZGŁOSZONE I WYJASNIONE Z GŁÓWNYM PROJEKNTANTEM.  
 5. WYKONAWCA JEST ZOBOWIĄZANY DO WYKONANIA WSZELKICH PRAC ZGODNIE ZE SZTUKĄ BUDOWLANY, OBRAMUJĄCYMI PRZEPISAMI I WYKONANIE PRAC PRZY ZACHOWANIU PRZEPISÓW BHP.  
 6. ZASTOSOWANE ROZMAIĄTWA MATERIAŁÓW I TECHNOLOGICZNE POWINNY POSIADAĆ AKTUALNE ATESYTY I CERTYFIKATY POZWALAJĄCE NA ICH STOSOWANIE.  
 7. WYKONAWCA JAMENNE SYSTEMY ROZMAIĄTWA MATERIAŁÓW ORAZ TECHNOLOGICZNE, WZGLĘDEM PRZETŁYCH W DOKUMENTACJI PROJEKTOWEJ, POWINNY POSIADAĆ PARAMETRY WIZUALNE I TECHNICZNE NIE GORSZE OD ZASTOSOWANYCH W PROJEKCIE ORAZ POWINNY ZOSTAĆ PRZEDSTAWIONE DO AKCEPTACJI GŁÓWNYM PROJEKNTANTEM.

**LEGENDA:**

[Symbol]	PROJEKTOWANA NAWIERZCHNIA POLIURETANOWA
[Symbol]	PROJEKTOWANA NAWIERZCHNIA POLIURETANOWA
[Symbol]	PROJEKTOWANA NAWIERZCHNIA GRYSIOWA - KOLOR PIASKOWY (JASNOSZARY)
[Symbol]	PROJEKTOWANA NAWIERZCHNIA Z KRZYSZYWA NATURALNEGO - KOLOR NATURALNY / BEŻOWY / JASNOSZARY
[Symbol]	PROJEKTOWANE TEREN ZIELONY / TRAWNIK "BIWAKOWY" (SPORTOWY)
[Symbol]	TEREN ZIELONY / TRAWNIK
[Symbol]	KRZEWY LIŚCIASTE DORASTAJĄCE DO 1.5m WYSOKOŚCI
[Symbol]	KRZEWY LIŚCIASTE DORASTAJĄCE DO 1.0m WYSOKOŚCI
[Symbol]	TRAWY OZDOBNE DORASTAJĄCE DO 1.5m WYSOKOŚCI
[Symbol]	TRAWY OZDOBNE DORASTAJĄCE DO 0.8m WYSOKOŚCI
[Symbol]	BYLINY
[Symbol]	ROŚLINY DO PRZESADZENIA
[Symbol]	ROŚLINY Z PRZESADZENIA
[Symbol]	ROŚLINY ISTNIEJĄCE DO PODSTAWIENIA NA RABATCE
[Symbol]	LINIA PROJEKTOWANEGO OBRZEŻA BETONOWEGO 6x25x100 cm
[Symbol]	LINIA PROJEKTOWANEGO OBRZEŻA BETONOWEGO 6x25x100 cm PRZEMYTELNEGO KOLIERIANTEM
[Symbol]	OBRZEŻE STALOWE
[Symbol]	PLYTY BETONOWE 30x120 cm - KOLOR BIAŁY / JASNOSZARY
[Symbol]	OGRODZENIE
[Symbol]	ROŚLINY ISTNIEJĄCE DO PRZESADZENIA
[Symbol]	ROŚLINY ISTNIEJĄCE DO PRZESADZENIA NA RABATCE
[Symbol]	LAWKI PARKOWE
[Symbol]	KOSZKI NA ŚMIECI
[Symbol]	DREWNIANE RZĘBZY WG RYSUNKU A_PZT_D_09
[Symbol]	RZĘBZY KOLEJOWE
[Symbol]	STOJKI NA ROWERY
[Symbol]	ISTNIEJĄCA LARATNA (SŁUP+OPRAWA) DO LUKWIDACJI
[Symbol]	ISTNIEJĄCY SŁUP Z WYMIENIANĄ OPRAWĄ OŚWIETLENIOWĄ
[Symbol]	SŁUPEK Z OPRAWĄ OŚWIETLENIOWĄ
[Symbol]	OPRAWA OŚWIETLENIOWA MONTOWANA W NAWIERZCHNI TYPU uplight montowana na zalecanych
[Symbol]	OBUDOWA ZŁĄCZA WG PROJEKTU WYKONAWCZEGO
[Symbol]	ISTNIEJĄCA LINIA KABLOWA
[Symbol]	PROJEKTOWANA LINIA KABLOWA - OŚWIETLENIE
[Symbol]	PROJEKTOWANA LINIA KABLOWA - ZASILANIE
[Symbol]	DREWNA ISTNIEJĄCA - PRZYCIECZA PLEGIENIACYJNEGO
[Symbol]	DREWNA ISTNIEJĄCA
[Symbol]	PROJEKTOWANA ZIELEN WYSOKA - DRZEWO LIŚCIASTE
[Symbol]	PROJEKTOWANA ZIELEN NISKA
[Symbol]	KRZEWY JAŚMINU DO PRZESADZENIA
[Symbol]	ISTNIEJĄCE KRZEWY JAŚMINU PRZESADZONE NA RABATCE ZA SIĘDZISKAMI "ENKLAWAMI"
[Symbol]	ZAGAJNIK OŚBOWY- KRZEWY DO CIĘC SANITARNYCH
[Symbol]	ZYWOPLOT ISTNIEJĄCY- <i>Ligularia vulgaris</i> - STAN DOBRY
[Symbol]	ZYWOPLOT ISTNIEJĄCY- <i>Ligularia vulgaris</i> - MIEJSCOWO DO UZUPELNIENIA
[Symbol]	ZYWOPLOT ISTNIEJĄCY- <i>Ligularia vulgaris</i> - DO PRZESADZENIA (UZUPELNIENIA WZDŁUŻ UL. DASZKOWSKIEGO)
[Symbol]	PROJEKTOWANE PRZYŁCZE WODY
[Symbol]	PROJEKTOWANE PRZYŁCZE KS
[Symbol]	SYMBOL IŁOŚĆ SZTUKI ROZSTAWA

**SZCZEGÓŁ A skala 1:200**

1.HP_6szt. 90x90 cm	9.PAH_6szt. 30x30 cm
6.RF_7szt. 30x50 cm	8.MS_1szt. 80x80 cm
5.SJ_6szt. 70x70 cm	5.SJ_5szt. 70x70 cm
11.CA_7szt. 30x30 cm	3.BT_6szt. 80x80 cm
9.PAH_9szt. 30x30 cm	8.MS_1szt. 80x80 cm
11.CA_5szt. 30x30 cm	9.PAH_10szt. 30x30 cm
5.SJ_6szt. 70x70 cm	5.SJ_4szt. 70x70 cm
2.BT_4szt. 80x80 cm	5.SJ_4szt. 70x70 cm
9.PAH_6szt. 30x30 cm	8.MS_2szt. 80x80 cm
1.HP_1szt. 90x90 cm	9.PAH_16szt. 30x30 cm
2.BT_4szt. 80x80 cm	9.PAH_16szt. 30x30 cm
6.RF_5szt. 50x50 cm	15.AMC_10szt. 30x30 cm
7.RPF_5szt. 50x50 cm	8.MS_2szt. 80x80 cm
7.RPF_20szt. 50x50 cm	11.CA_4szt. 30x30 cm
6.RF_130szt. 50x50 cm	7.RPF_5szt. 50x50 cm
6.RF_14szt. 50x50 cm	9.PAH_16szt. 30x30 cm
9.PAH_6szt. 30x30 cm	8.MS_2szt. 80x80 cm
7.RPF_5szt. 50x50 cm	11.CA_16szt. 30x30 cm
10.PAL_6szt. 30x30 cm	15.AMC_10szt. 30x30 cm
7.RPF_16szt. 50x50 cm	11.CA_16szt. 30x30 cm
6.RF_26szt. 50x50 cm	14.RF_18szt. 60x60 cm
7.RPF_11szt. 50x50 cm	12.EP_7szt. 50x50 cm
6.RF_32szt. 50x50 cm	9.PAH_9szt. 30x30 cm
5.SJ_11szt. 70x70 cm	12.EP_16szt. 50x50 cm
14.RF_20szt. 60x60 cm	8.MS_1szt. 80x80 cm
7.RPF_15szt. 50x50 cm	9.PAH_45szt. 30x30 cm
14.RF_11szt. 60x60 cm	6.RF_26szt. 50x50 cm
11.CA_7szt. 30x30 cm	11.CA_14szt. 30x30 cm
5.SJ_9szt. 70x70 cm	9.PAH_9szt. 30x30 cm
1.HP_5szt. 90x90 cm	8.MS_1szt. 80x80 cm
6.RF_15szt. 50x50 cm	3.BT_6szt. 80x80 cm
5.SJ_4szt. 70x70 cm	11.CA_9szt. 30x30 cm
6.RF_25szt. 50x50 cm	15.AMC_8szt. 30x30 cm
5.SJ_5szt. 70x70 cm	4.LP_4szt. 80x80 cm
4.LP_4szt. 80x80 cm	7.RPF_15szt. 50x50 cm
7.RPF_25szt. 50x50 cm	11.CA_3szt. 30x30 cm
2.BT_3szt. 80x80 cm	14.RF_17szt. 60x60 cm
	11.CA_9szt. 30x30 cm

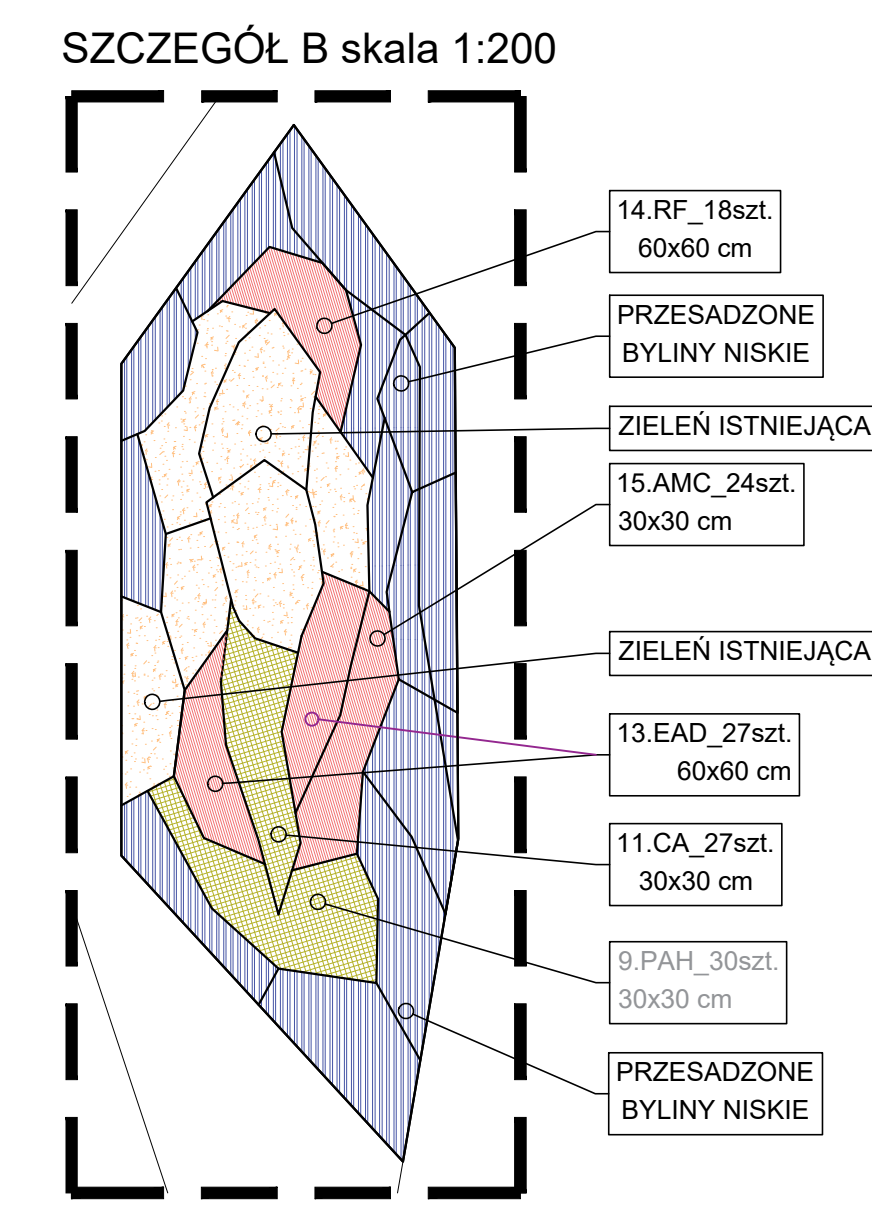

**ISTNIEJĄCA RABATA- WYTTCZNE KSZTAŁTOWANIA:**  
 ZIELENI ISTNIEJĄCEJ RABATY NALEŻY KSZTAŁTOWAĆ W TAKI SPOSÓB, ABY CENTRALNA JEJ CZĘŚĆ POZOSTAŁA NAJWYŻSZA I OBNIŻAŁA SIĘ STOPNIOWO KU KRAWĘDZIOM.

**ISTNIEJĄCE TRAWY WYSOKIE- MISKANTY NALEŻY UZUPEŁNIĆ O TRAWY O OBNIŻAJĄCEJ SIĘ WYSOKOŚCI: TRZCINNIK I ROZPLENICZ JAPONSKA ORAZ BYLINY ŚREDNIOWYSOKIE TAKIE JAK JEŻÓWKA PURPUROWA, KRWAŃNIK POSPOLITY, RUDBEKIA 'GOLDSTRUM'.**

**BYLINY NISKE ROSNĄCE NA RABATCE, TAKIE JAK BEGONIA, LAWENDA, ROZHODNIKI, LILIOWCE CZY NISKA TRAWA W POSTACI ROZPLENICZY LITTLE BUNNY CZY KOSTRZEWY NALEŻY PRZESADZIĆ BLIŻEJ OBRZEŻY NOWOPROJEKTOWANEJ RABATY.**

L.P.	NAZWA ŁACIŃSKA	NAZWA POLSKA	WYSOKOŚĆ (M)	ROZSTAWA (CM)	IŁOŚĆ SZT NA M2	IŁOŚĆ (SZT)
1.	<i>Hydrangea paniculata</i> 'Pink Winky'	Hortensja Bukietowa 'Pink Winky'	1,5	90x90	1	38
2.	<i>Berberis thunbergii</i> 'Green Carpet'	Berberys Thunberga 'Green Carpet'	1	90x90	1	11
3.	<i>Berberis thunbergii</i> 'Red Carpet'	Berberys Thunberga 'Red Carpet'	0,5-0,7	120x120	1	62
4.	<i>Lonicera pileata</i>	Suchodrzew chiński	0,5	70x70	1	33
5.	<i>Spiraea japonica</i>	Tawuła japońska 'Goldflame'	0,6-0,8	70x70	2	84
6.	<i>Rosa 'Fairy'</i>	Róża okrytowa 'Fairy'	0,6	50x50	6	315
7.	<i>Rosa 'Pink Fairy'</i>	Róża okrytowa 'Pink Fairy'	0,6-1	50x50	5	117
8.	<i>Miscanthus sinensis</i>	'Miskant Chiński 'Morning Light'	1,6	80x80	1	10
9.	<i>alopecuroides 'Hameln'</i>	Rozplenica japońska 'Hameln'	0,6-0,8	30x30	3	291
10.	<i>Pennisetum alopecuroides 'Little Bunny'</i>	Rozplenica japońska 'Little Bunny'	0,2-0,5	30x30	3	6
11.	<i>Calomprosis X Acutiflora</i>	Trzcinnik Ostrokwiatowy 'Overdam'	0,5-0,7	30x30	3	89
12.	<i>Echinacea Purpurea</i>	Jeżówka Purpurowa 'White Swan'	0,5-1,0	50x50	3	23
13.	<i>Echinacea 'Amazing Dream'</i>	Jeżówka 'Amazing Dream'	0,5	60x60	3	27
14.	<i>Rudbeckia fulgida</i>	Rudbekia białokwiatowa 'Goldsturm'	0,6	60x60	3	74
15.	<i>Achillea millefolium 'Crisp Queen'</i>	Krwawnik pospolity	0,8-1,0	30x30	3	52
16.	<i>Sedum Spectabile</i>	Rozhodnik Okazaly 'Carl'	0,4-0,5	50x50	4	10
17.	<i>Lavandula Angustifolia</i>	Lawenda Wąskolistna 'Hidcoté'	0,4	40x40	3	10
18.	<i>Hemerocallis 'Stella d'Oro'</i>	Lilowiec 'Stella d'Oro'	0,3	30x30	3	10
19.	<i>Acer rubrum</i>	Klon czerwony				4