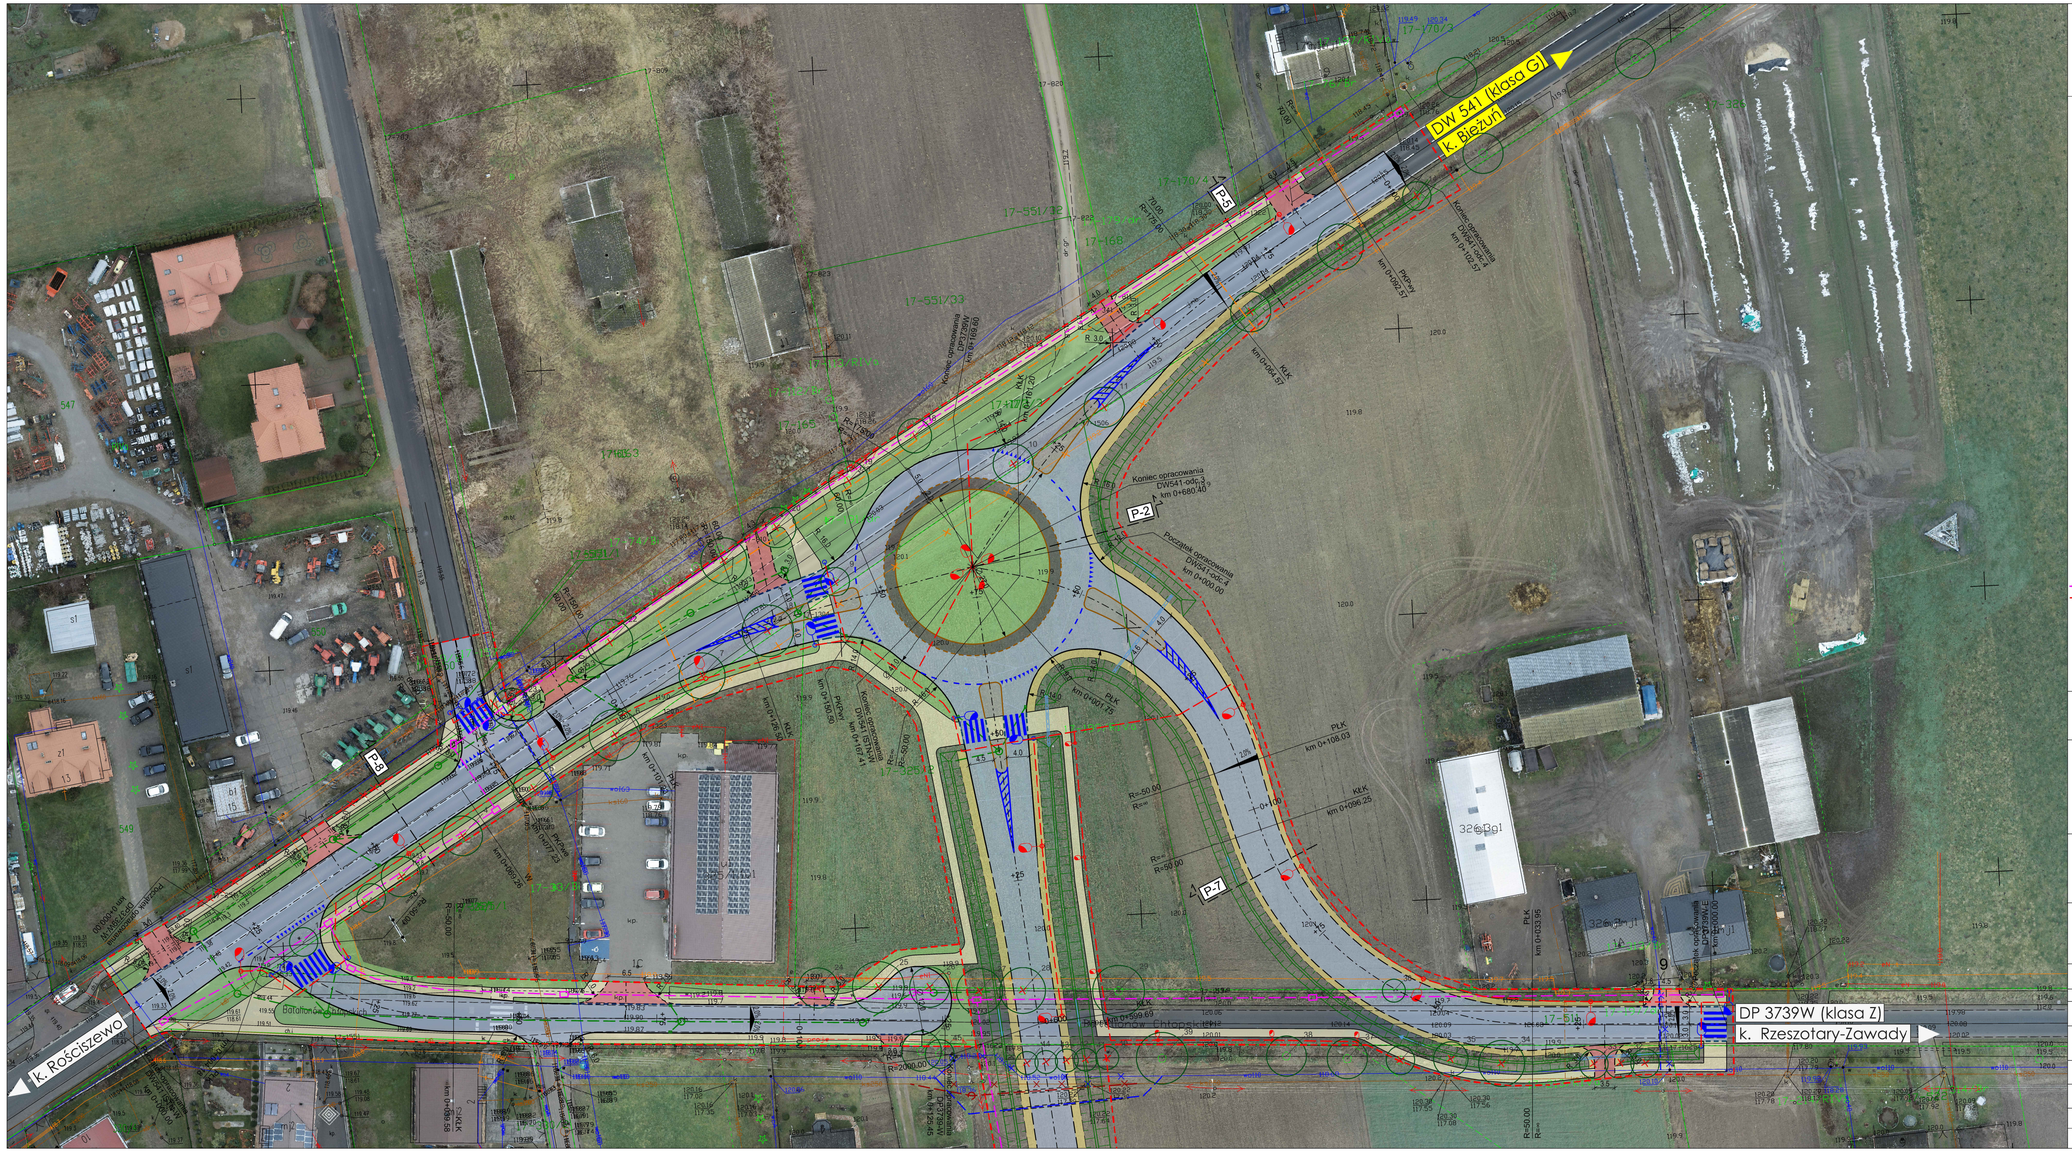

Jednostka projektowa:
Rafał Jakubicki
ul. Mandarynki 4/30
02-796 Warszawa

Biuro i adres do korespondencji:
ul. Mandarynki 4/30
02-796 Warszawa
e-mail: rafal.jakubicki@gmail.com
tel.: 502 709 556

Nazwa inwestora:

Zarząd Województwa Mazowieckiego
ul. Jagiellońska 26
03-719 Warszawa

reprezentowany przez

Mazowiecki Zarząd Dróg Wojewódzkich w Warszawie
Ul. Mazowiecka 14
00-048 Warszawa

Zamówiający:

Gmina Rościszewo
ul. Armii Krajowej 1
09-204 Rościszewo

Nazwa inwestycji

Budowa obwodnicy m. Rościszewo w ciągu drogi wojewódzkiej nr 541, powiat sierpecki, województwo mazowieckie

Faza:

KONCEPCJA PROGRAMOWA

Specjalność	Funkcja	Imię i Nazwisko	Nr upr.	Podpis
drogowa	Projektant	mgr inż. Rafał Jakubicki	MAZ/0038/POOD/13	
instalacyjna w zakresie sieci, instalacji i urządzeń cieplnych, wentylacyjnych, gazowych, wodociągowych i kanalizacyjnych	Projektant	dr inż. Agnieszka Halicka	MAZ/200/POOS/08	
instalacyjna w zakresie sieci, instalacji i urządzeń elektrycznych i elektroenergetycznych	Projektant	mgr inż. Emil Szymczuk	MAZ/0272/POOE/14	
telekomunikacyjna	Projektant	mgr inż. Marcin Pakuła	2072/00/U	

Nazwa rysunku		Nr rysunku	
Projekt zagospodarowania terenu		2021-04-K-S-001-03	
Data	Skala	Nr projektu	Nr rewizji
12.2021	1:500	2021-04	---