SITUÁCIA Č.4
ROZGANG 2
KM 0,000 00 - KM 0,758 57
M 1:500

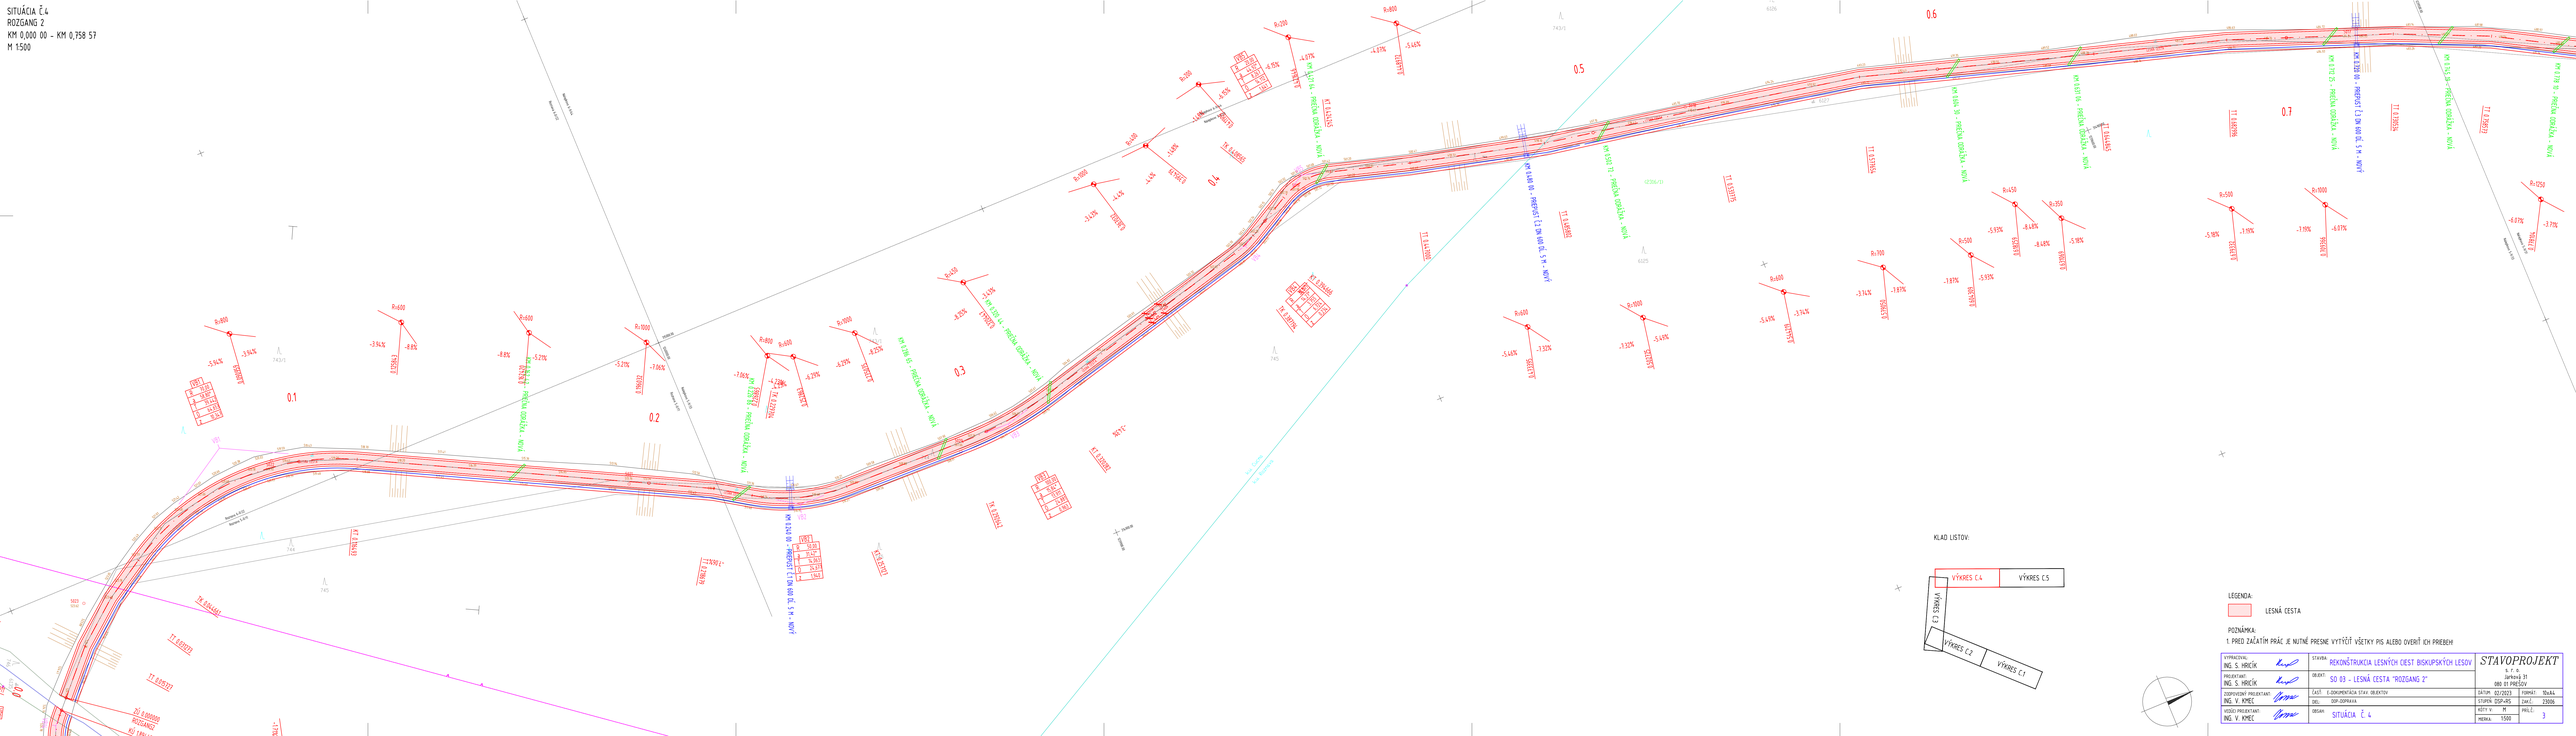


LEGENDA:

LESNÁ CESTA

POZNÁMKA:
1. PRED ZAČIATIM PRÁC JE NUTNÉ PRESNE VYTYČIŤ VŠETKY PIS ALEBO OVERIŤ ICH PREBEH

| | | | |
|---|---|---|---|
| VYPRACOVAL: ING. S. HRČÍK | STAVBA: REKONŠTRUKCIA LESNÝCH CIEST BISKUPSKÝCH LESOV | STAVOPROJEKT S. R. O. Jarkovská 31 080 01 PREŠOV | |
| PROJEKTANT: ING. S. HRČÍK | OBJEKT: SO 03 - LESNÁ CESTA "ROZGANG 2" | | |
| ZODPOVEDNÝ PROJEKTANT: ING. V. KMEČ | ČASŤ: E.DOKUMENTÁCIA STAV. OBJEKTOV | DÁTUM: 02/2023 | FORMÁT: 10xA4 |
| | DIEL: DSP-DOPRAVA | STUPEŇ: DSP+VRS | ZAKÁZ.: 23006 |
| VEDÚCI PROJEKTANT: ING. V. KMEČ | OBSAH: SITUÁCIA Č. 4 | KÓTY V: M | PRÍL.: |
| | | MIERKA: 1:500 | 3 |