


Podstrešný priestor

2.NP

1.NP

1.PP

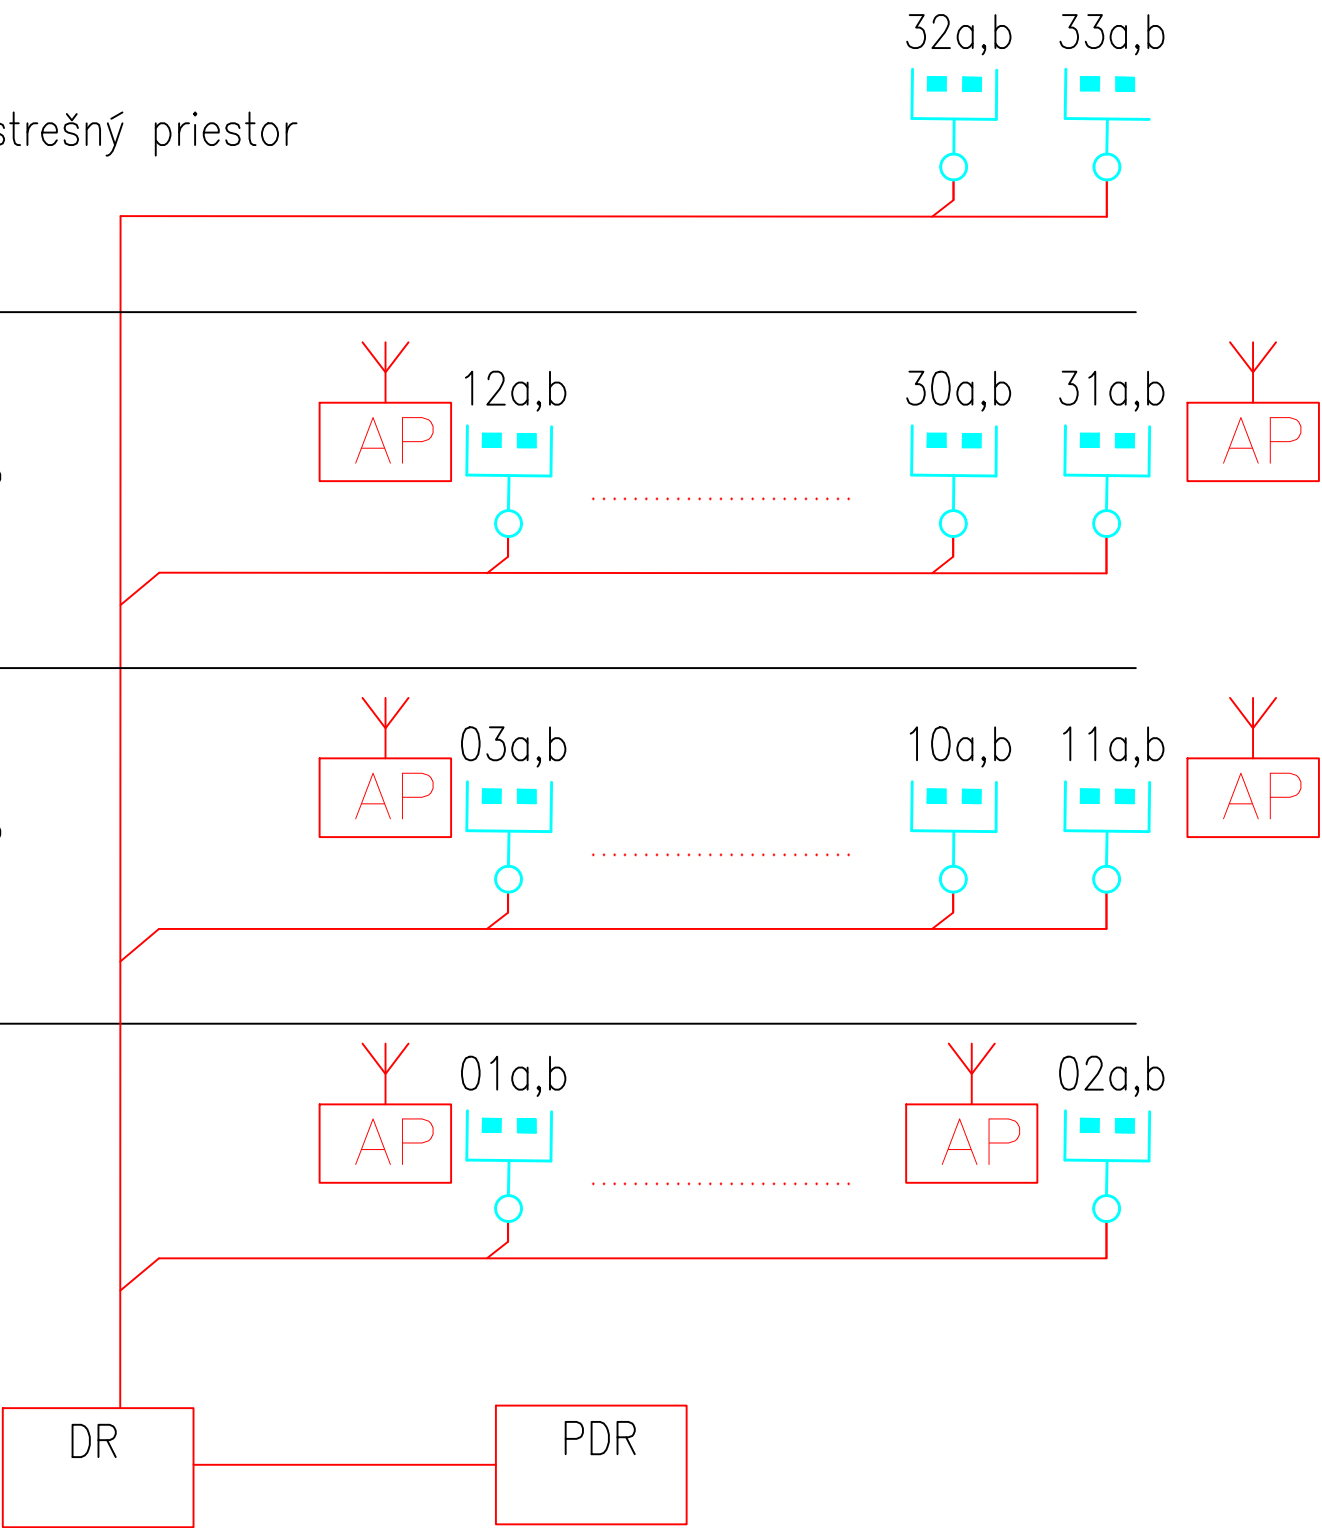

| | | |
|-------------------------|--|--------------------------------|
| NAPAŤOVÁ SÚSTAVA | OCHRANA PRED ÚRAZOM ELEKTRICKÝM PRÚDOM (PODĽA STN 332000-4-41) | |
| | NORMÁLNA PREVÁDZKA | PORUCHA |
| | 24V, DC /IT | MALÝM NAPATÍM – PELV |
| 1NPE,AC ,50Hz,230V/TN-S | KRYTOM,IZOLÁCIOU | SAMOČINNÝM ODPOJENÍM NAPÁJANIA |

LEGENDA



– Dátový rozvádzač




Dátová zásuvka FM 2xRJ45/s, Cat.6A, tienená




– Vedenie F-FTP (F/FTP) 4x2xAWG23 Cat.6A 500MHz, LSOH




– WIFI Internet Acces point

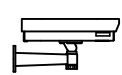

outdoor 5MPx
Exteriérová kamera Aviglion 5.0C-H5SL-D01-1R

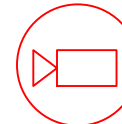

outdoor 5MPx IR
IP kamera Aviglion 5.0C-H5SL-B01-1R

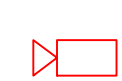

K dome interiérová kamera Aviglion 2.0C-H5SL-D1-1R



Klientská pracovná stanica kamerového systému

projekt pre realizáciu stavby

| | | | |
|---|---|---|------------------|
| ZODPOVEDNÝ PROJEKTANT : | ING. VLADIMÍR KOBLIŠKA, autorizovaný stavebný inžinier | ING. Vladimír Kobliška autorizovaný stavebný inžinier reg. č. 6637 * I * 1 TRNAVA , Nerudova 6031/13 IČO:40347605 DIČ: 1048322033 | |
| VYPRACOVAL : | ING. VLADIMÍR KOBLIŠKA, autorizovaný stavebný inžinier | | |
| INVESTOR: | SLOVENSKÉ NÁRODNÉ MÚZEUM - HUDOBNÉ MÚZEUM VAJANSKÉHO NÁBREŽIE 2, 810 06 BRATISLAVA | | |
| DRUH PROJEKTU : | SLABOPRÚD | TRNAVA , Nerudova 6031/13 IČO:40347605 DIČ: 1048322033 | |
| NÁZOV STAVBY : AKTUALIZÁCIA PROJEKTOVEJ DOKUMENTÁCIE OBNOVA AREÁLU A KAŠTIEĽA DOLNÁ KRUPÁ OBJEKT KAŠTIEĽA - Č. PARC. 429/1 | | STUPEŇ: | PROJEKT STAVBY |
| | | DÁTUM: | JANUÁR 2023 |
| | | FORMÁT: | 2 x A4 |
| | | | |
| DRUH VÝKRESU : SCHEMA ŠTRUKTÚROVANEJ KABELÁŽE | | MIERKA: 1:- | Č.VÝKRESU: 05 |