



**Priečný rez**  
**M=1:50**

Výhnata Km:  
0,500-0,500  
0,500-0,500  
0,750-0,787 1x

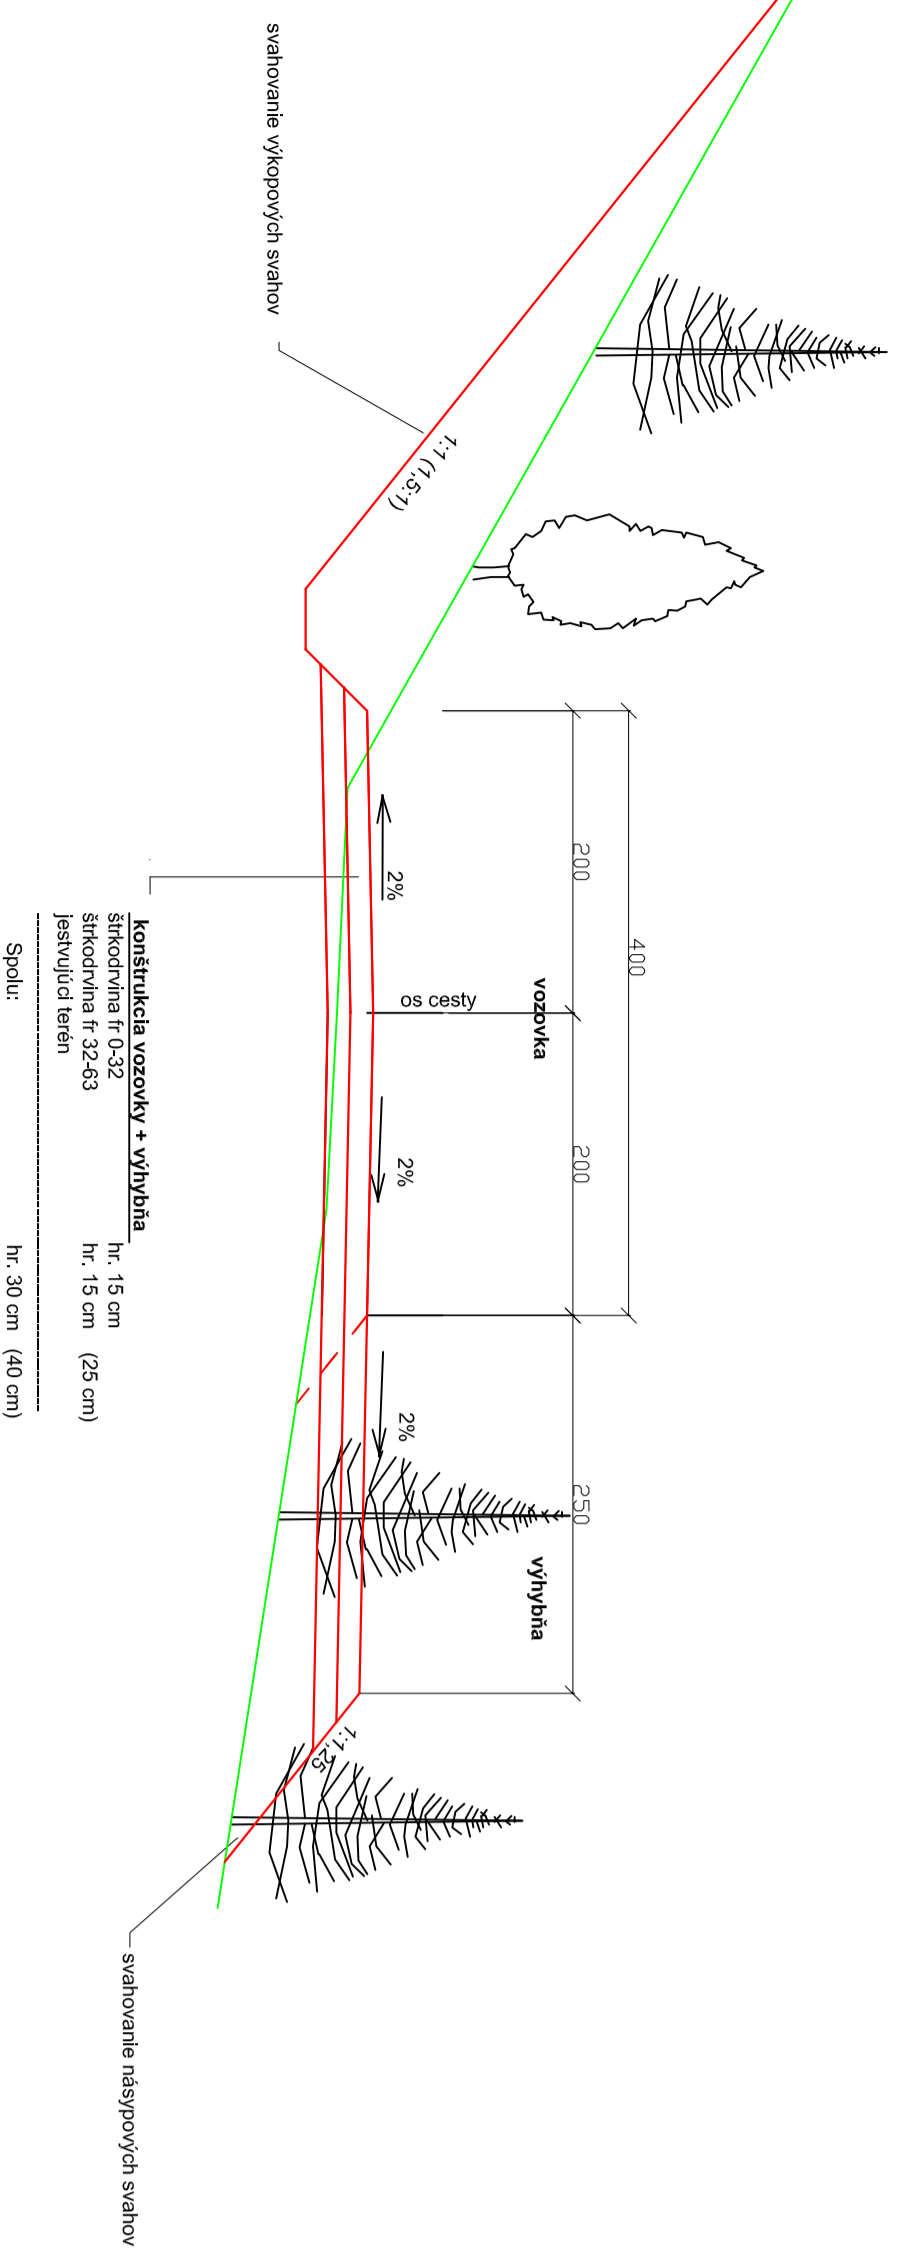


**Pôdorys**  
**M=1:1000**

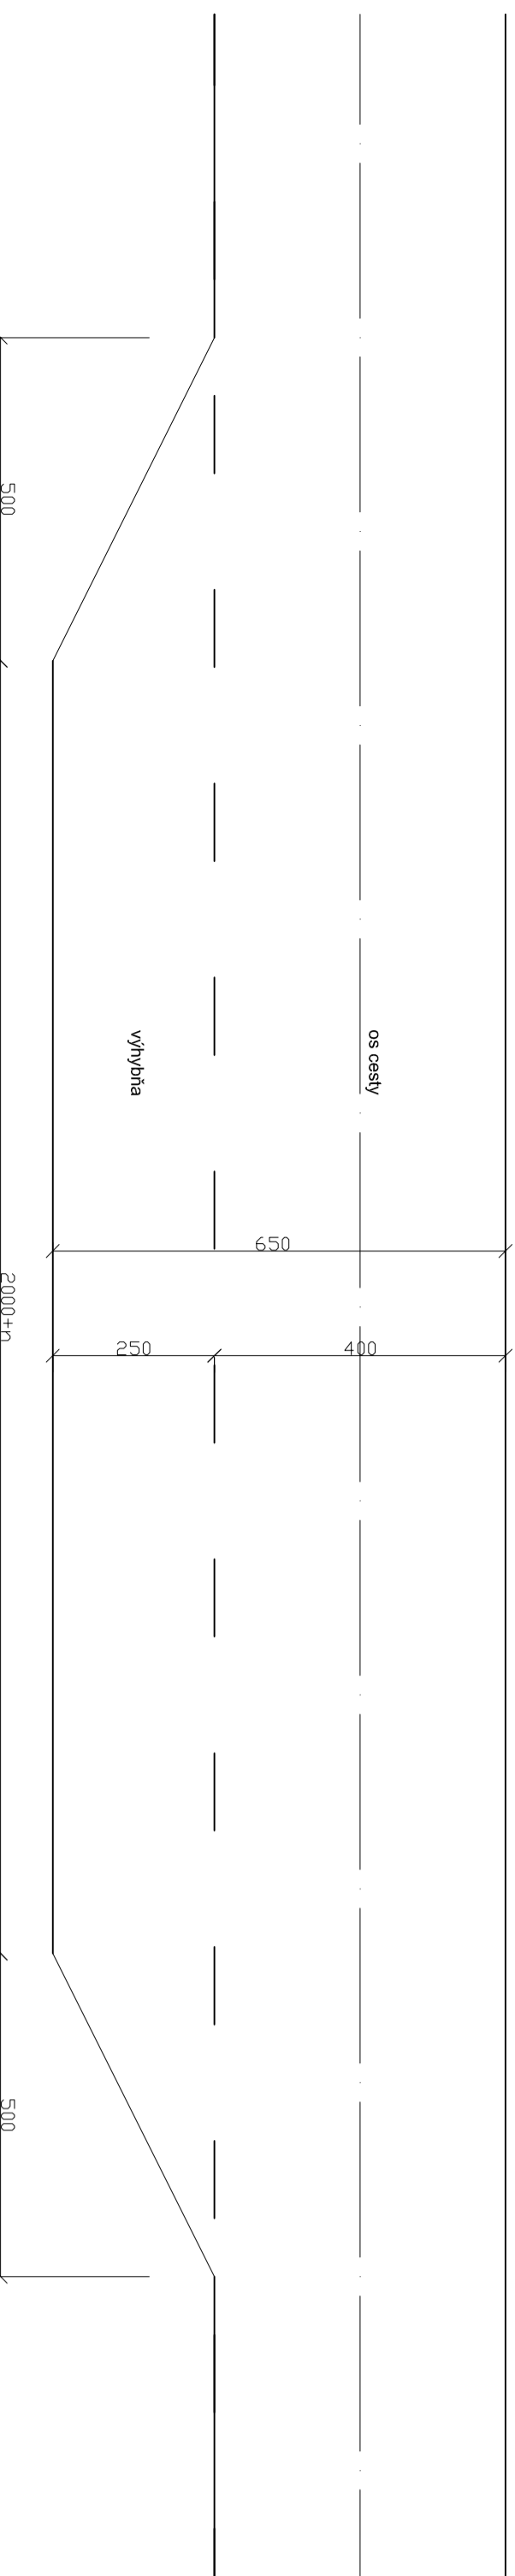

**Km 0,000 - 0,500 dl= 500 m; hr.= 30 cm**  
**Km 0,500-1,091 45 dl.= 1 091,45 m; hr.=40 cm**

**Lesná cesta**  
**kategória 2L, šírka vozovky 4,0 m + Δš**  
**podľa STN 736108**

**Priečný rez**  
**M=1:50**

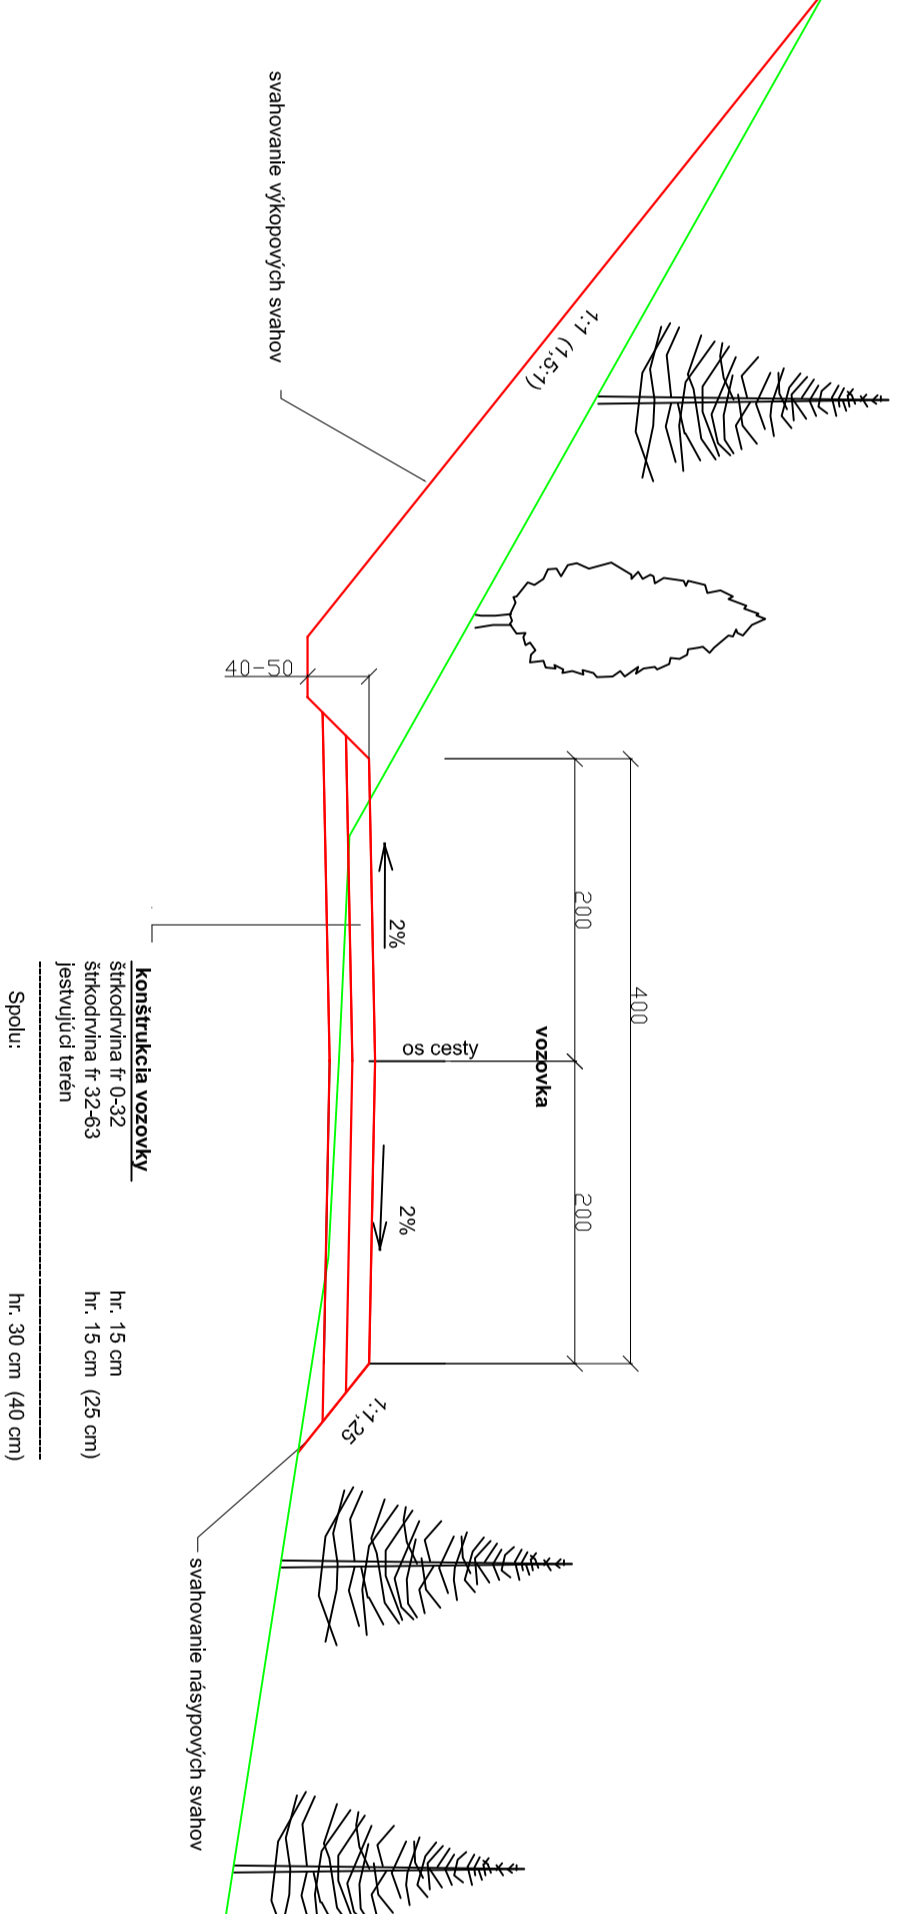

Zodp.projektant:	Vypracoval:	Hlavný projektant:	<b>E K O P R O L</b>
Ing. Orság Dušan	Ing. Orság Dušan	Ing. Orság Dušan	Ing. Orság Dušan
Kraj: Banskobystrický	Okres: B. Bystrica	KÚ: Lúblietová	974 05 Banská Bystrica
Investor: Obecné lesy s.r.o. Lúblietová			Polná 64 č.č.1.048/4138678
<b>Stavba:</b>	<b>Lesná cesta V6 dka</b>		Datum: 12/16
			Stupeň: DSP
			Zákl.č.: 14/16
			Mierka: 1:50
			Formát: 4A4
<b>Obsah:</b>	Vzorové priečne rezy	Číslo príloh:	Číslo kópie: 8