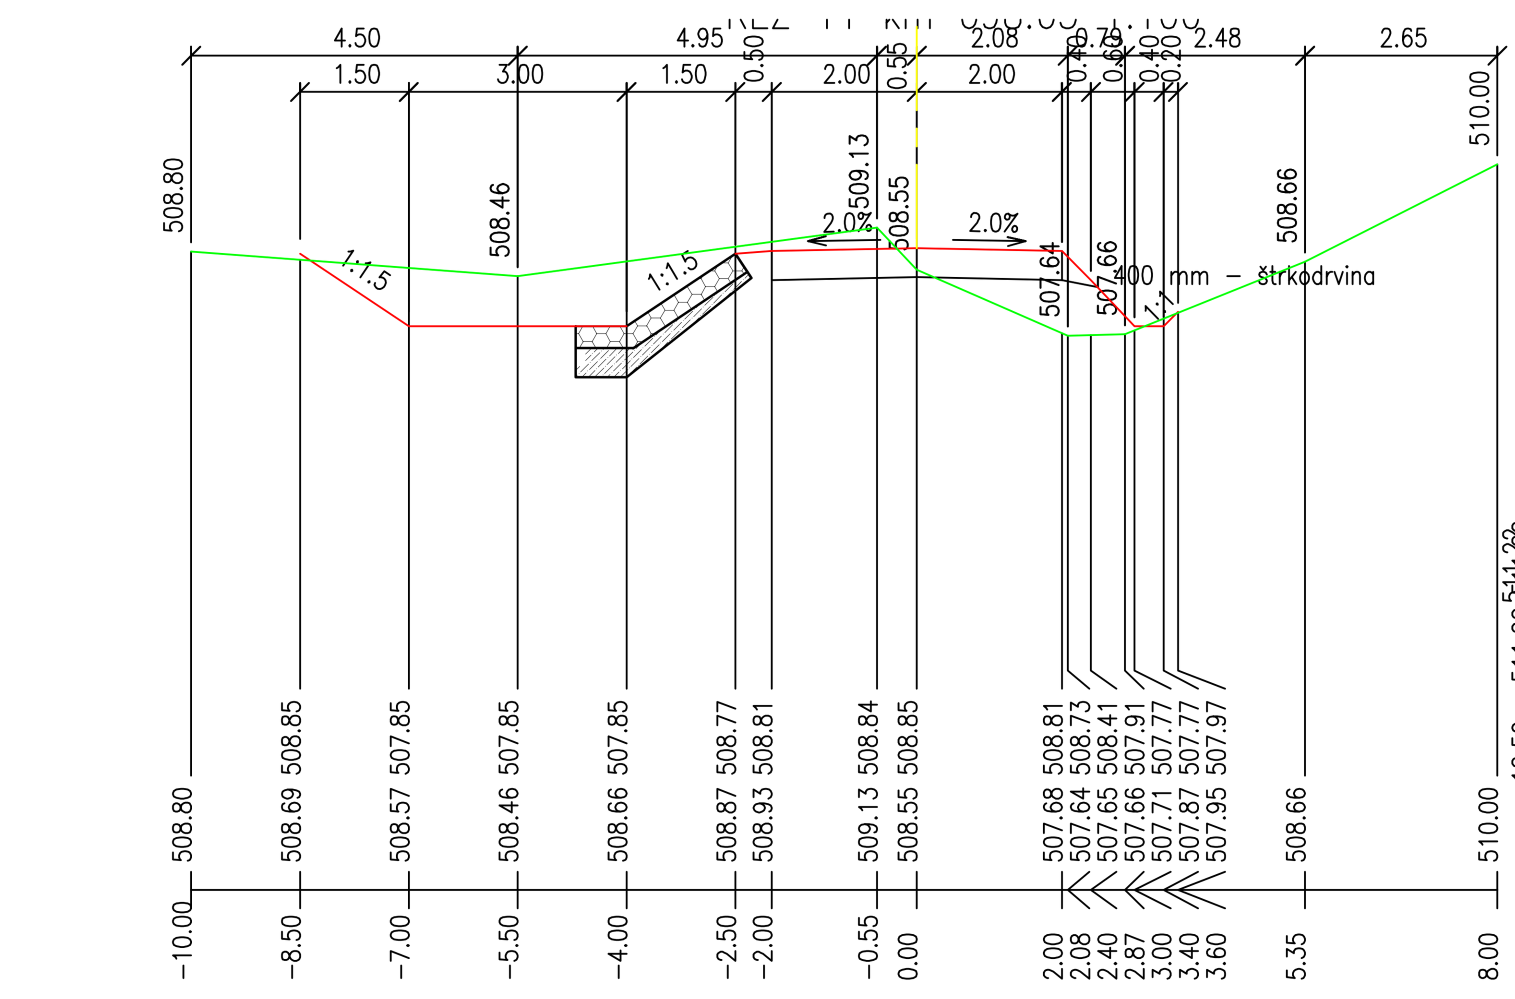

REZ 12 km 734.11 1:100

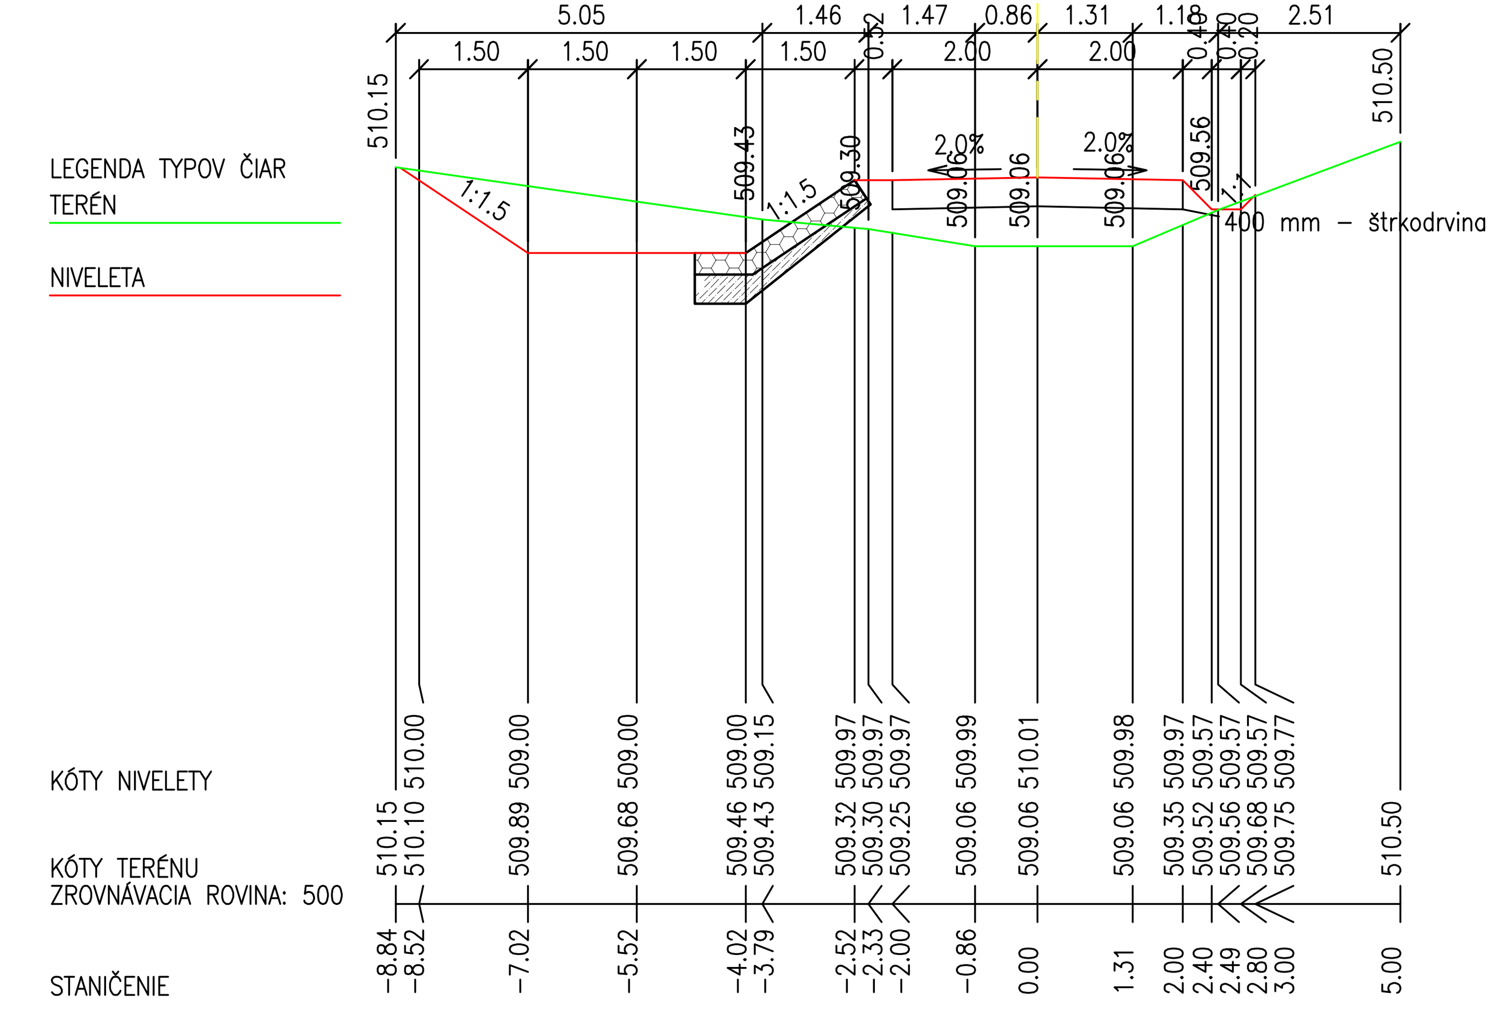

REZ 13 km 781.12 1:100

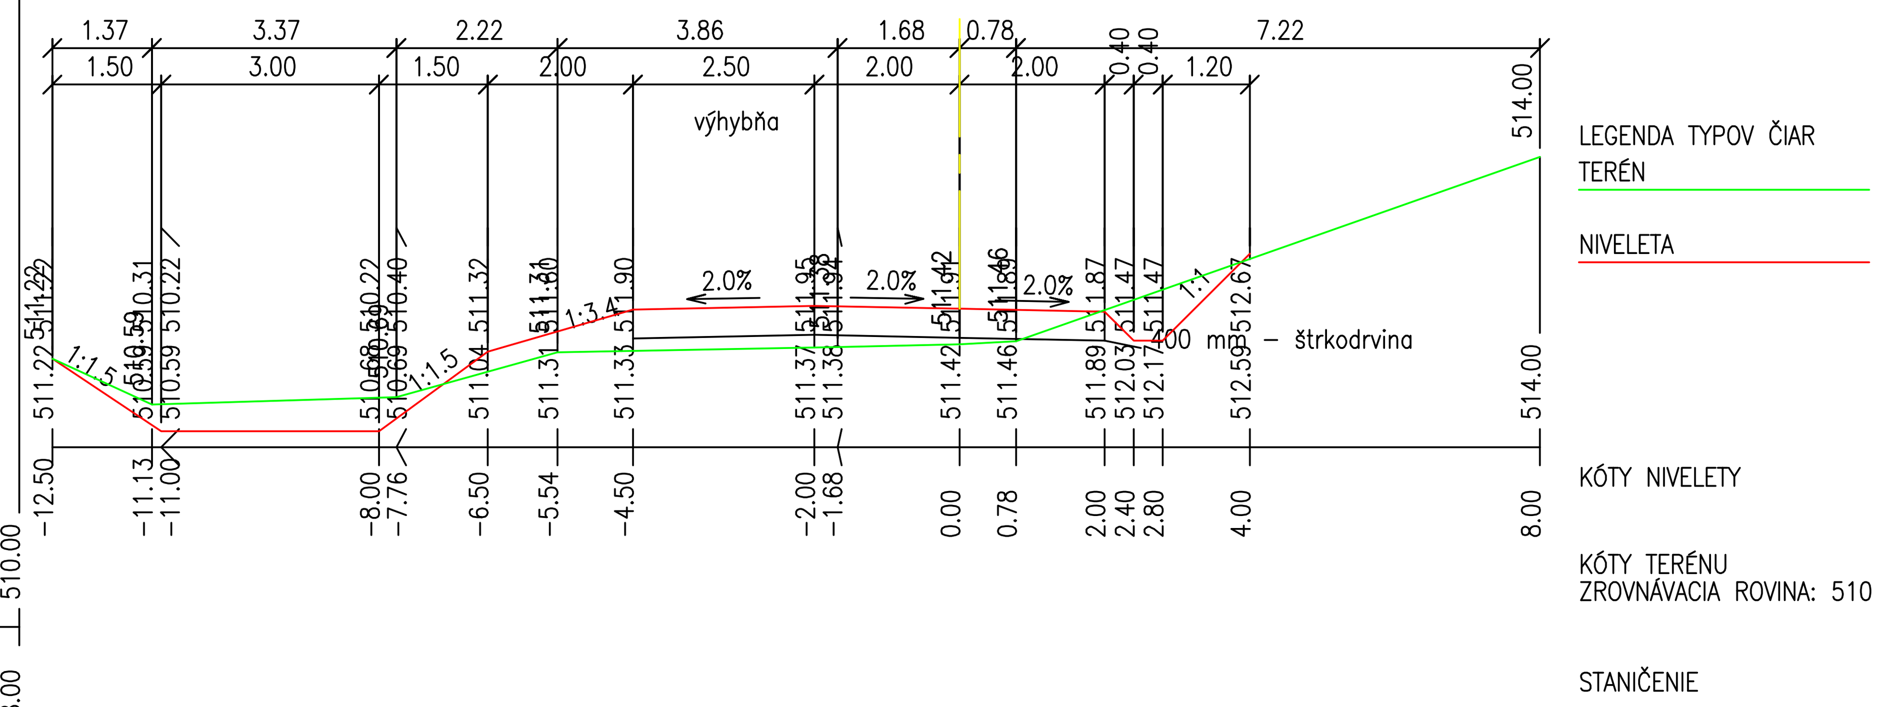

REZ 14 km 857.85 1:100

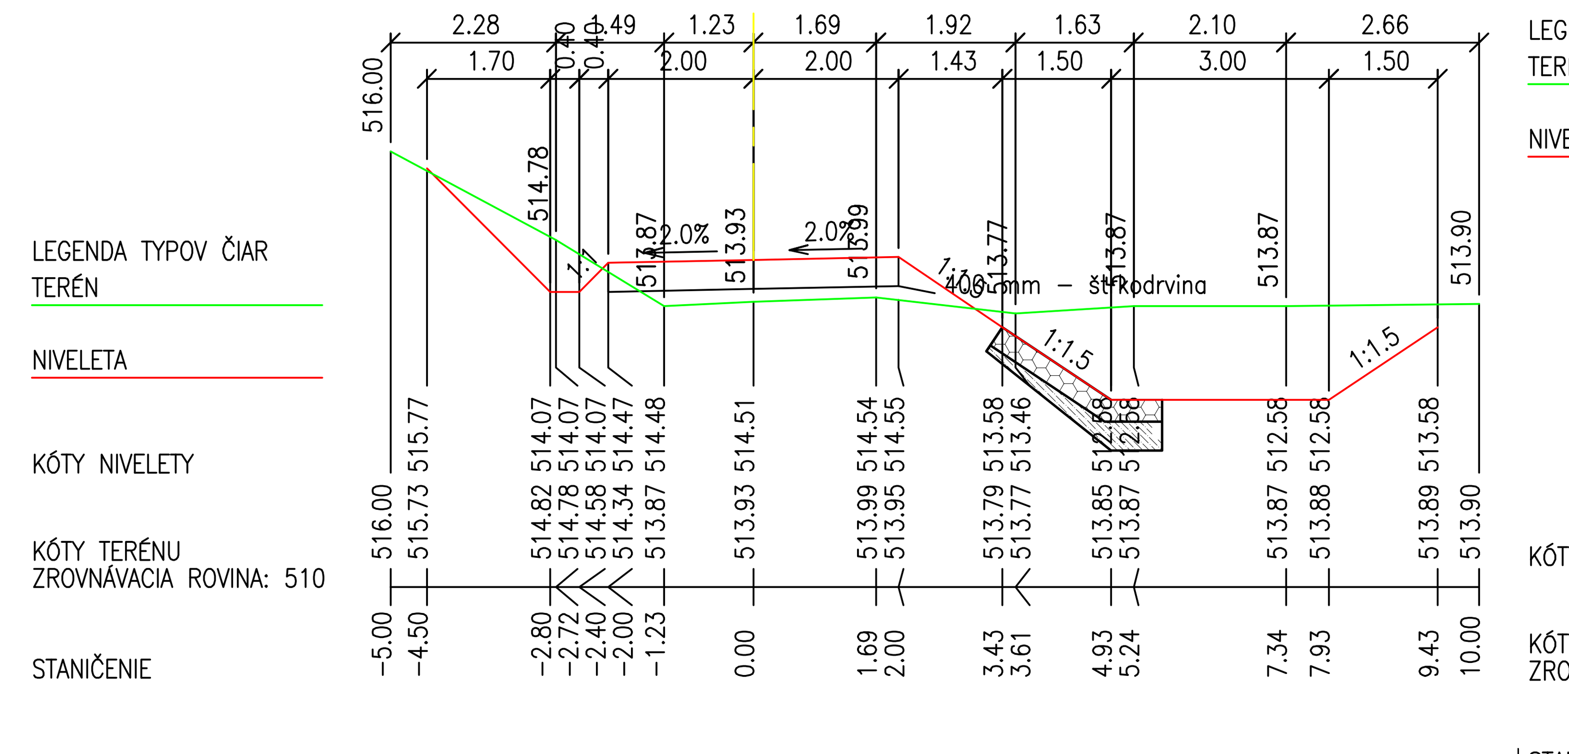

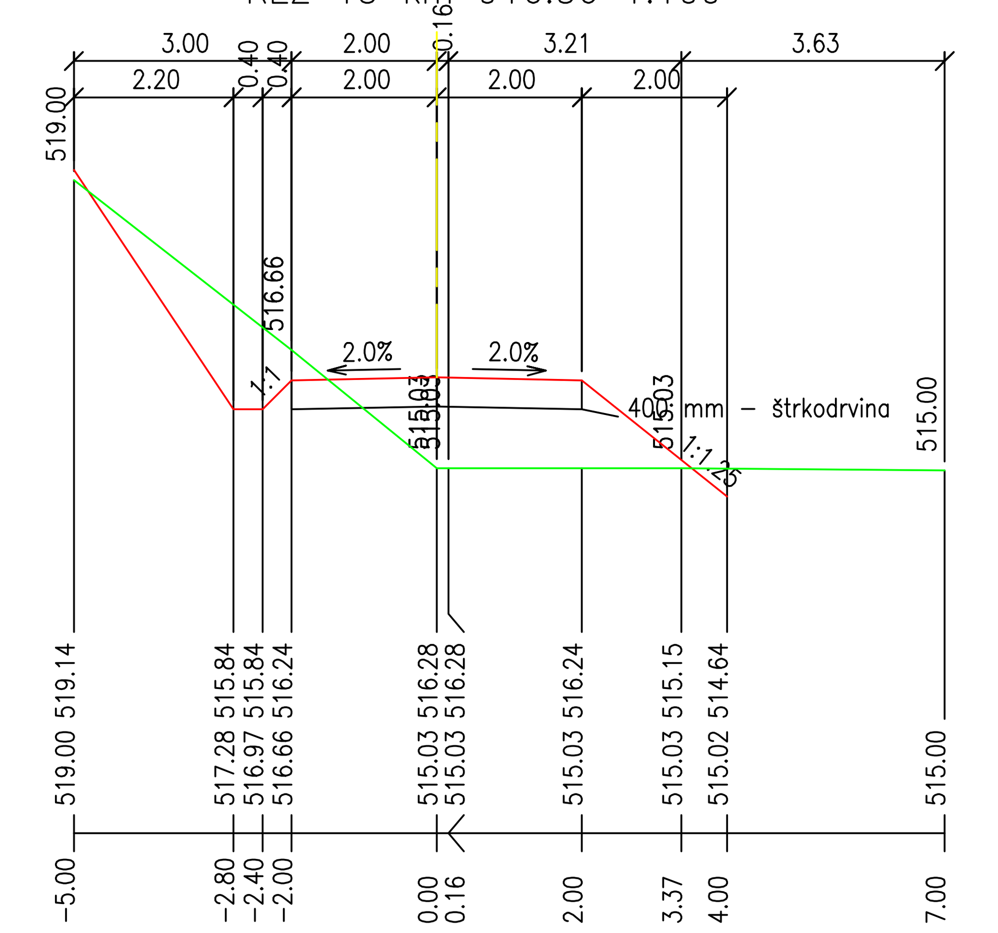

REZ 16 km 994.86 1:100

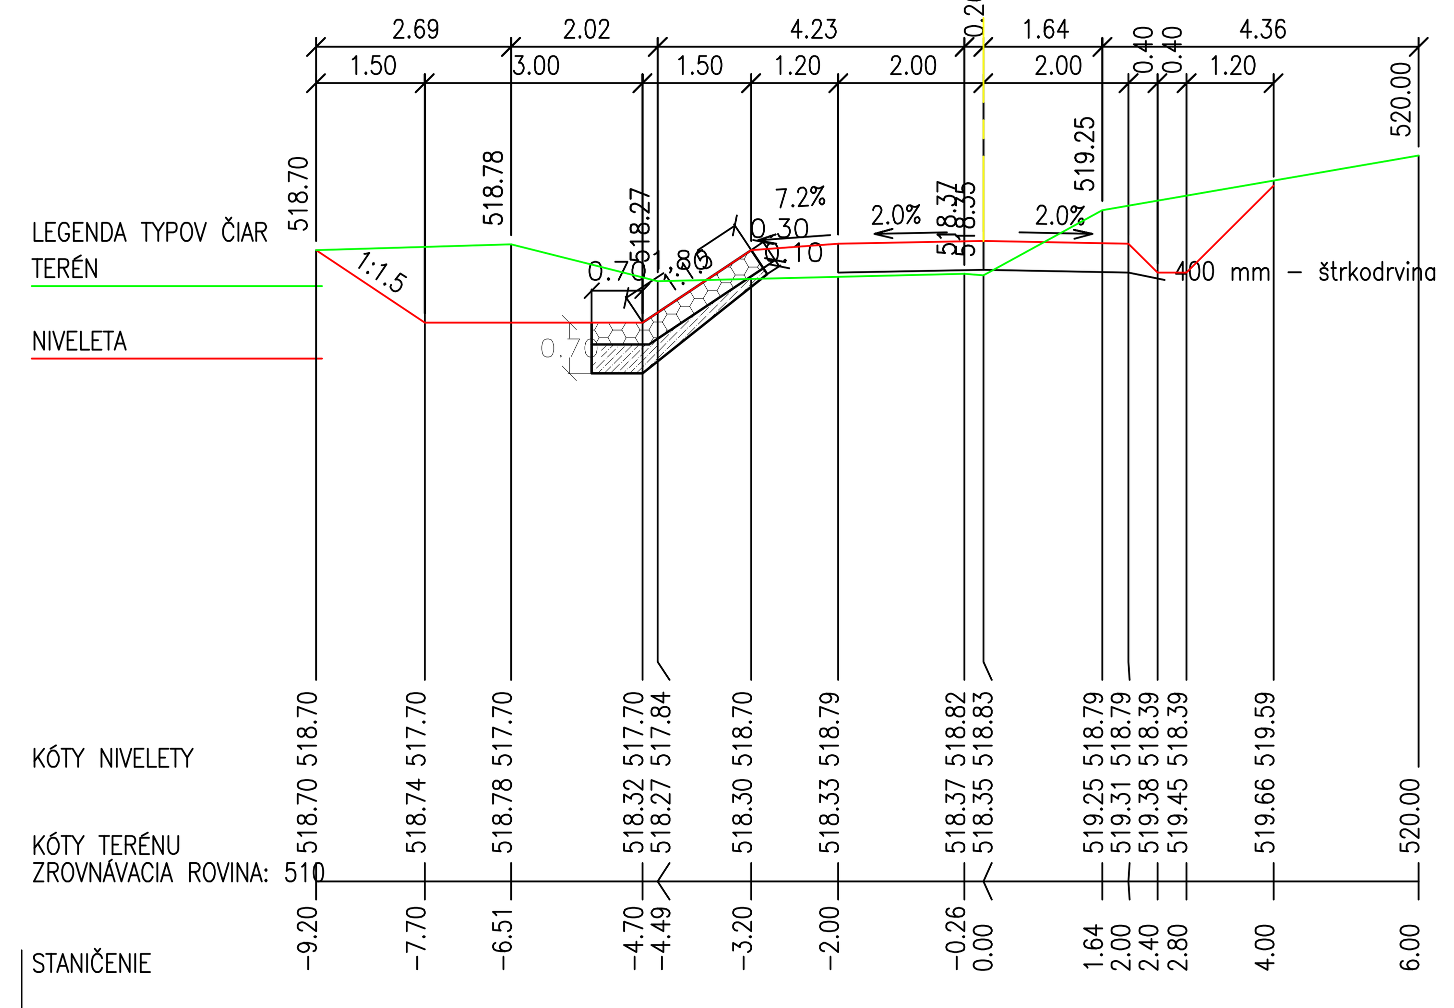

REZ 17 km 1051.66 1:100

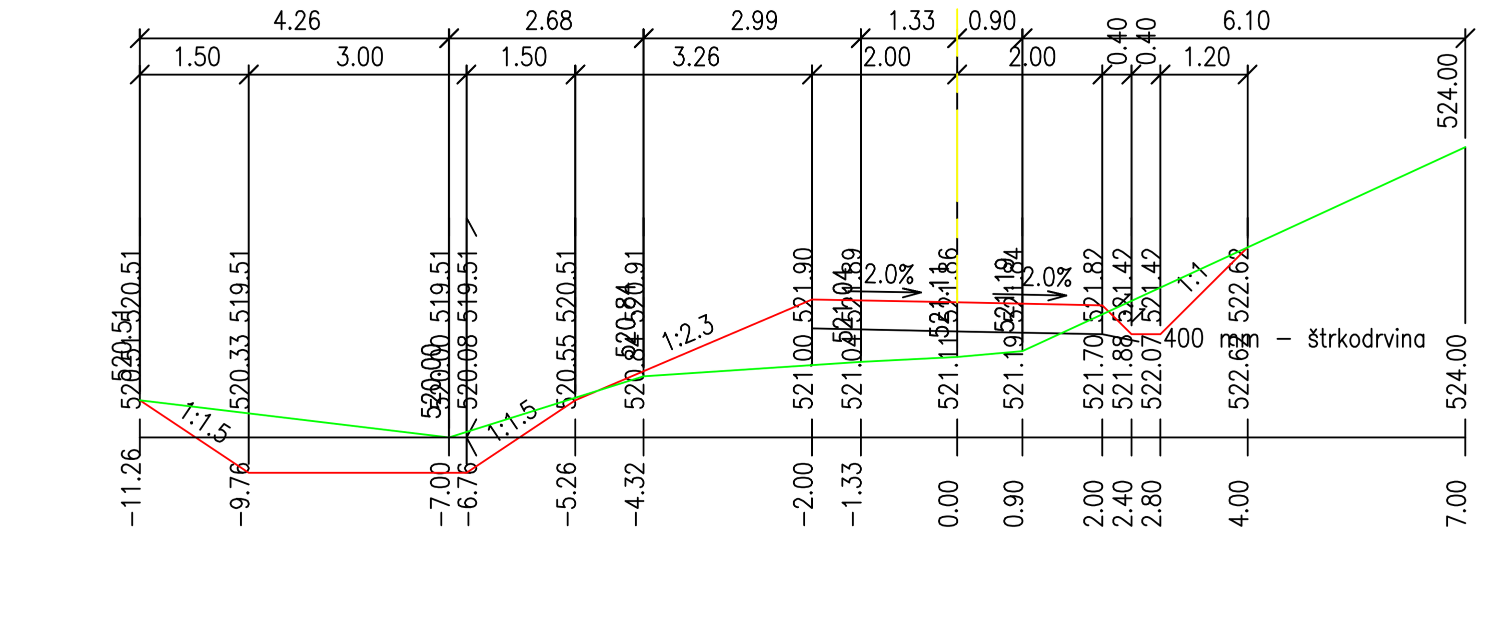

REZ 18 km 1091.45 1:100

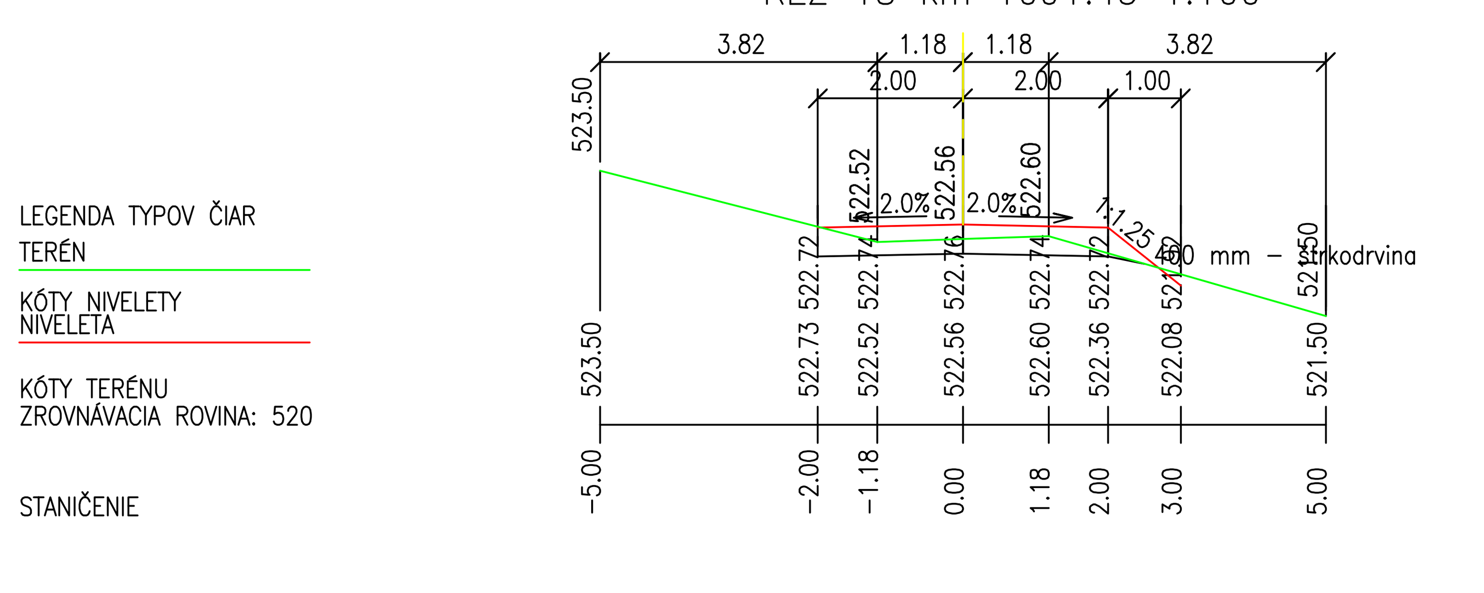

Zodp.projektant: Ing. Orság Dušan	Vypracoval: Ing. Orság Dušan	Hlavný projektant: Ing. Orság Dušan	**E K O P R O L** Ing. Orság Dušan 974 05 Banská Bystrica Poľná 64 č.t.048/4138678
Kraj:Banskobystr	Okres:B.Bystrica	KU:Ľubietová	
Investor:Obecné lesy s.r.o. Ľubietová			Dátum: 12/16
Stavba: Lesná cesta Vô dka			Stupeň: DSP
			Zák.č.: 14/16
			Mierka: 1:100
			Formát: 5A4
Obsah: Priečne rezy PF 11-18			Číslo prílohy: 10.2 / Číslo kópie: